


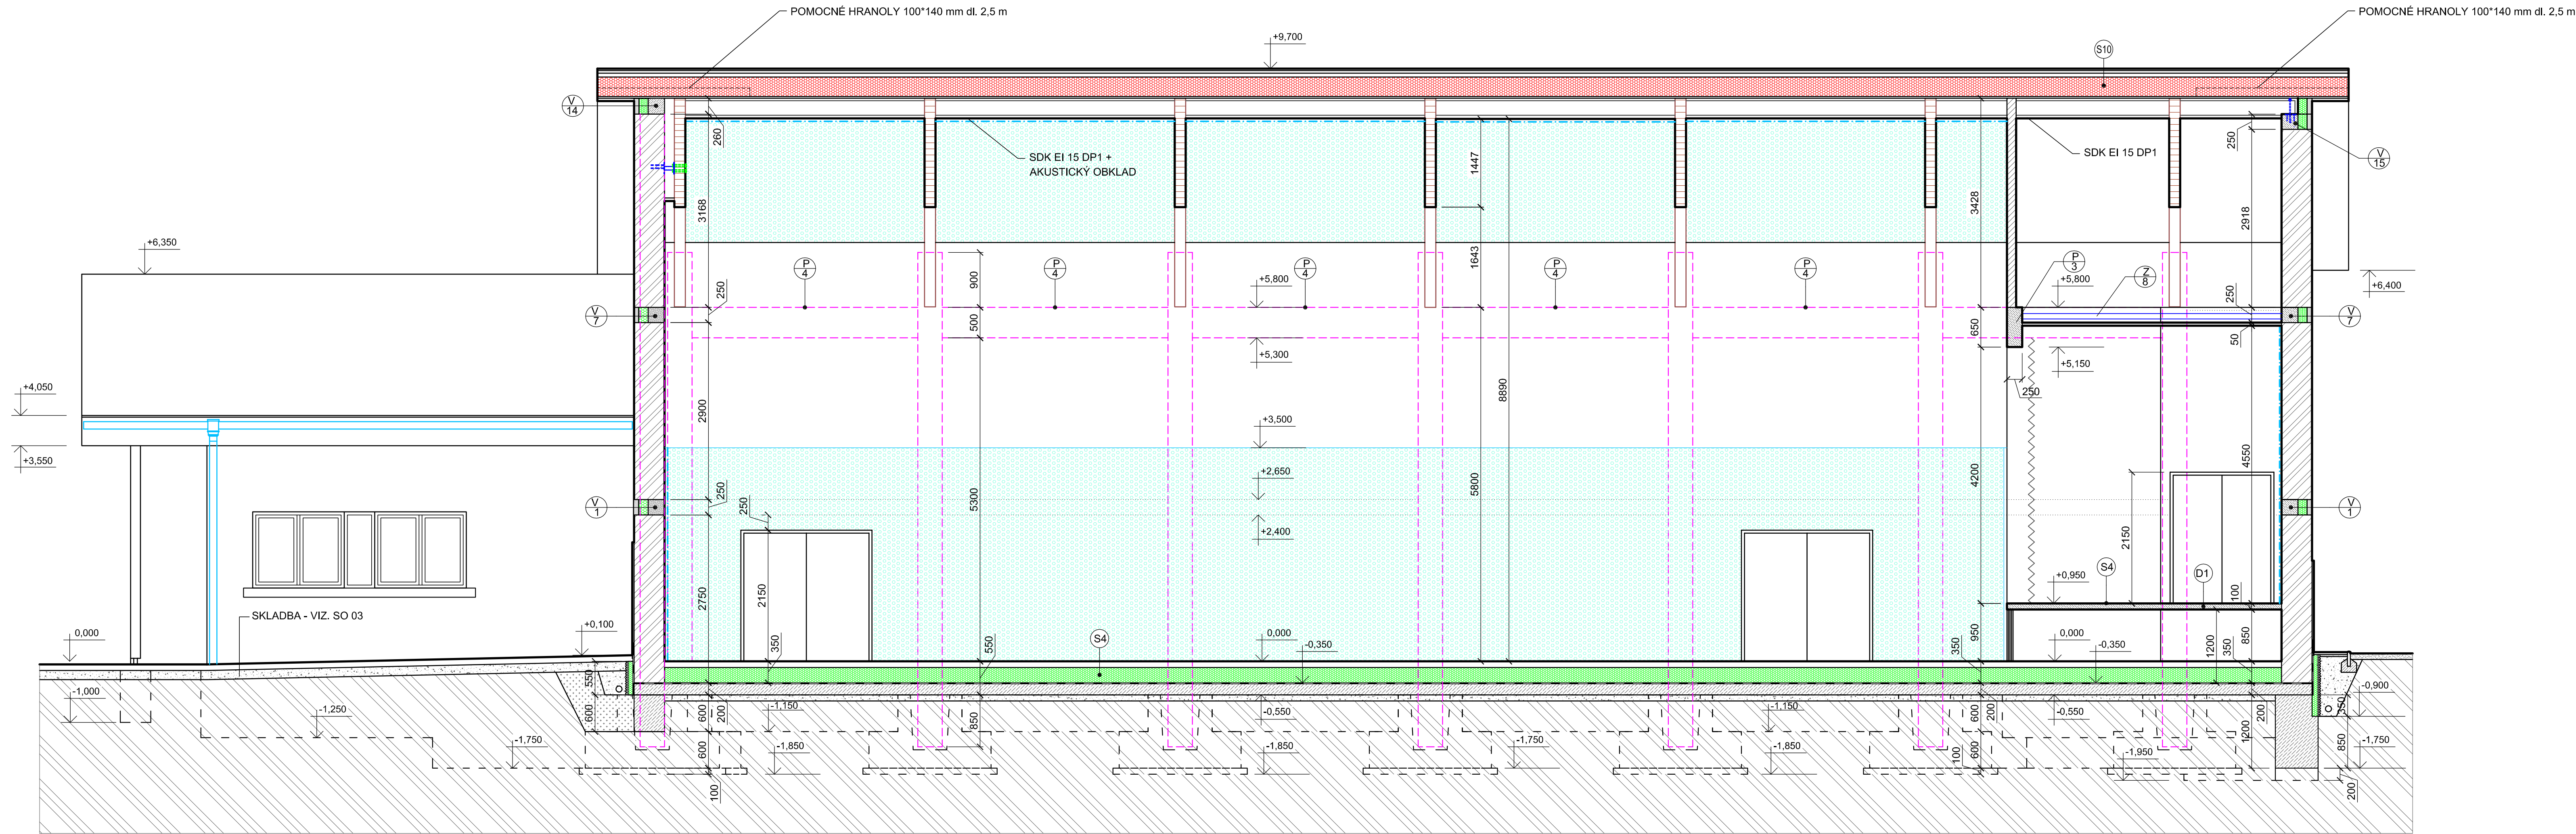

SKLADBY PODLAH A STŘECHY: VIZ. SAMOSTATNÁ PŘÍLOHA.

- LEGENDA HMOT:**
- PREFABRIKOVANÉ ŽELEZOBETONOVÉ SLOUPY 400*400 mm
 - KERAMICKÉ TVÁRNICE tl. 500 mm VYPLNĚNÉ POLYSTYRÉNEM NA TENKOVrstvou MALTU (U=0,11 W/m2K)
 - KERAMICKÉ TVÁRNICE tl. 300 mm NA TENKOVrstvou MALTU
 - KERAMICKÉ TVÁRNICE tl. 250 mm NA TENKOVrstvou MALTU (U=0,29 W/m2K)
 - KERAMICKÉ PŘÍČKOVKY tl. 140 mm NA TENKOVrstvou MALTU
 - PĚNOVÝ POLYSTYRÉN
 - PĚNOVÝ POLYSTYRÉN ETICS EPS 70 F
 - MINERÁLNÍ VATA
 - AKUSTICKÝ OBKLAD (POHLED)
 - DESKA NA BÁZI PIR
 - PROSTÝ BETON
 - MONOLITICKÝ ŽELEZOBETON
 - ŠTĚRKODRŤ fr. 0-32 mm
 - ŠTĚRKODRŤ fr. 16-32 mm
 - HUTNĚNÝ ZÁSYP ZEMINOU
 - ORNICE

0,000 = 407,40 mm

ZODPOVĚDNÝ PROJEKTANT: ING. LENKA TRLIČOVÁ ČKAIT 1302445 - pozemní stavby		VYPRACOVALA: ING. LENKA TRLIČOVÁ		Ing. Lenka Trličová Projektová činnost ve výstavbě Janová 242, 755 01 Vsetín IČO 61602825, tel. 723 759 885	
MÍSTO: k.ú. BORDOVICE parc.č. 633/6					
STAVEBNÍK: OBEC BORDOVICE, IČO0600687, BORDOVICE 130, 744 01 BORDOVICE					
STAVBA:		SPORTOVNÍ HALA V OBCI BORDOVICE		DATUM:	09/2019
OBJEKT:				Č. ZAKÁZKY:	2019-15
		SO 01 - SPORTOVNÍ HALA		ČÍSLO PARÉ:	
STUPEŇ PD: PRO PROVÁDĚNÍ STAVBY				FORMÁT:	12x A4
D1.1. ARCHITEKTONICKO-STAVEBNÍ ŘEŠENÍ				MĚŘÍTKO:	Č. VÝKRESU:
ŘEZ D-D				1:50	D1.1-13.