


ŘEZ E-E

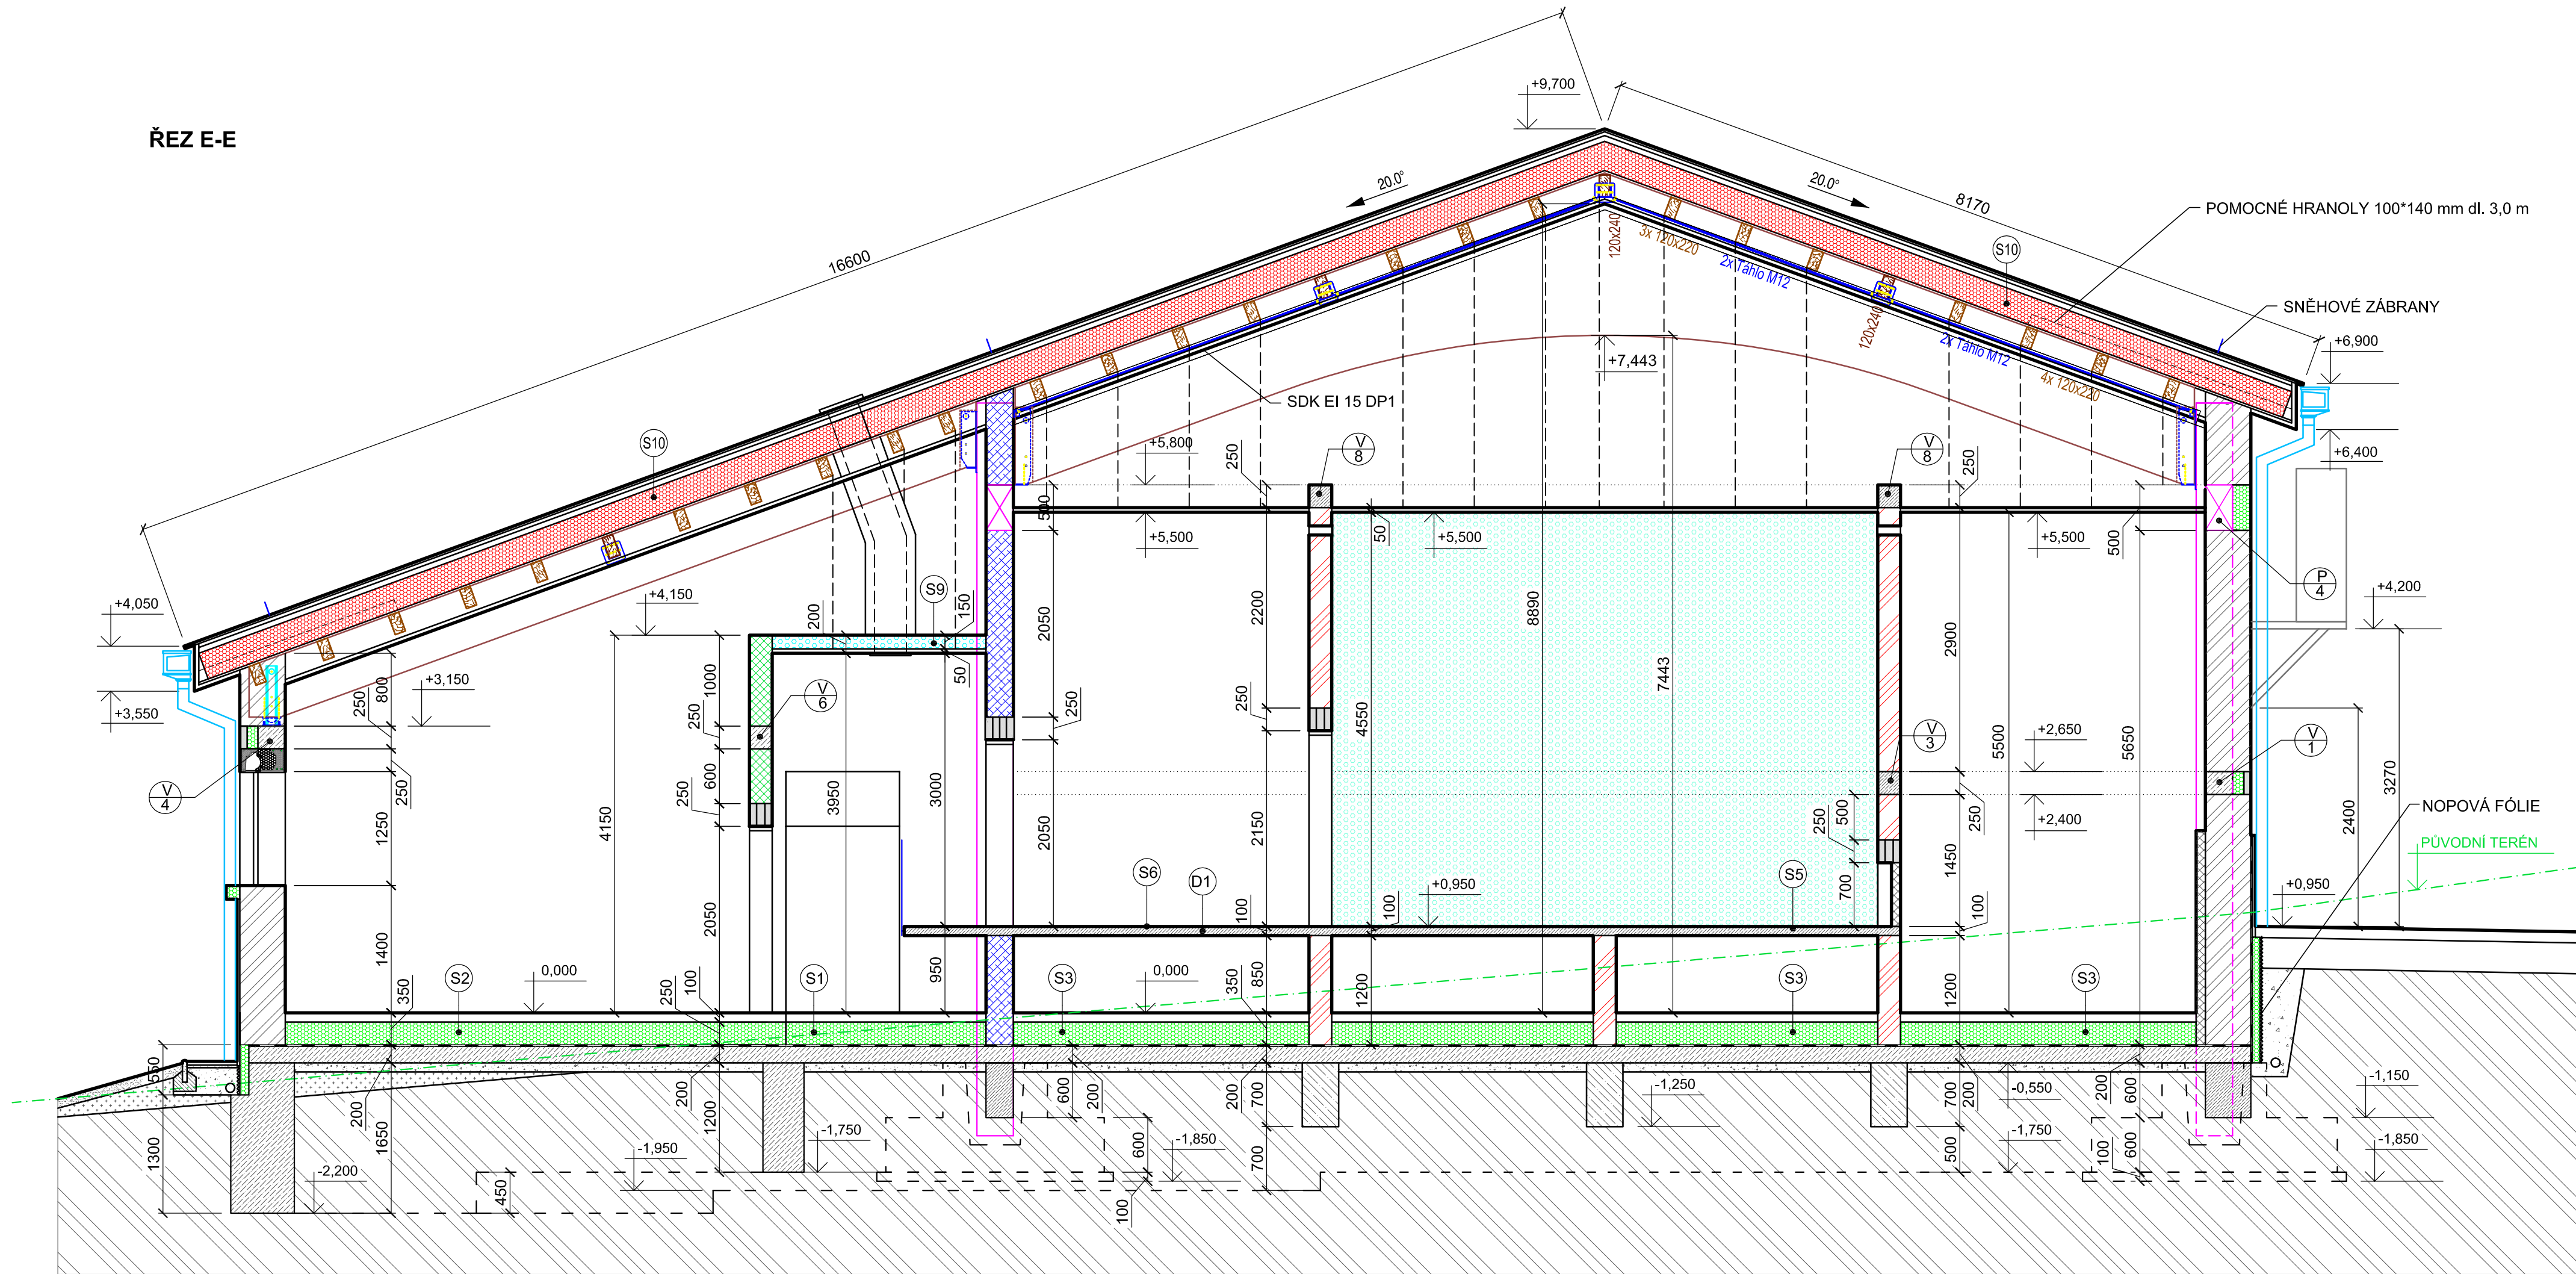

SKLADBY PODLAH A STŘECHY: VIZ. SAMOSTATNÁ PŘÍLOHA

LEGENDA HMOT:

- PREFABRIKOVANÉ ŽELEZOBETONOVÉ SLOUPY 400*400 mm
- KERAMICKÉ TVÁRNICE tl. 500 mm VYPLNĚNÉ POLYSTYRÉNEM NA TENKOVRSTVOU MALTY (U=0,11 W/m2K)
- KERAMICKÉ TVÁRNICE tl. 300 mm NA TENKOVRSTVOU MALTY
- KERAMICKÉ TVÁRNICE tl. 250 mm NA TENKOVRSTVOU MALTY (U=0,29 W/m2K)
- KERAMICKÉ TVÁRNICE AKU tl. 250 mm NA TENKOVRSTVOU MALTY (Rw= min. 55 dB)
- KERAMICKÉ PŘÍČKOVKY tl. 140 mm NA TENKOVRSTVOU MALTY
- KERAMICKÉ PŘÍČKOVKY tl. 80 mm NA TENKOVRSTVOU MALTY
- PĚNOVÝ POLYSTYRÉN
- PĚNOVÝ POLYSTYRÉN ETICS EPS 70 F
- MINERÁLNÍ VATA
- AKUSTICKÝ OBKLAD (POHLED)
- DESKA NA BÁZI PIR
- PROSTÝ BETON
- MONOLITICKÝ ŽELEZOBETON
- ŠTĚRKODRŤ fr. 0-32 mm
- ŠTĚRKODRŤ fr. 16-32 mm
- HUTNĚNÝ ZÁSYP ZEMINOU
- ORNICE
- ROSTLÝ TERÉN

0,000 = 407,40 mnm

ZODPOVĚDNÝ PROJEKTANT: ING. LENKA TRLIČOVÁ ČKAIT 1302445 - pozemní stavby	VYPRACOVALA: ING. LENKA TRLIČOVÁ	Ing. Lenka Trličová Projektová činnost ve výstavbě Janovův 242, 755 01 Vsetín IČO 61602825, tel. 723 759 885	
MÍSTO: k.ú. BORDOVICE parc.č. 633/6			
STAVBA: OBEC BORDOVICE, IČ00600687, BORDOVICE 130, 744 01 BORDOVICE			
OBJEKT: SPORTOVNÍ HALA V OBCI BORDOVICE		DATUM:	09/2019
		Č. ZAKÁZKY:	2019-15
		ČÍSLO PARÉ:	
OBJEKT: SO 01 - SPORTOVNÍ HALA			
STUPEŇ PD: PRO PROVÁDĚNÍ STAVBY		FORMÁT:	Bx A4
D1.1. ARCHITEKTONICKO-STAVEBNÍ ŘEŠENÍ		MĚŘITKO:	Č. VÝKRESU:
ŘEZ E-E		1:50	D1.1-14.