

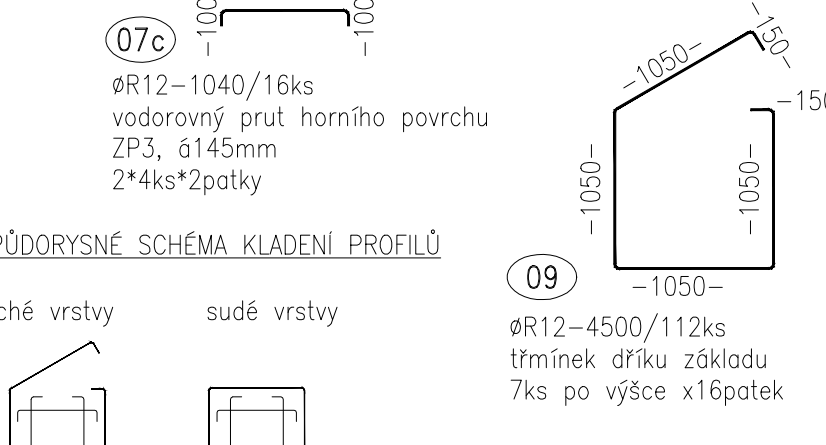
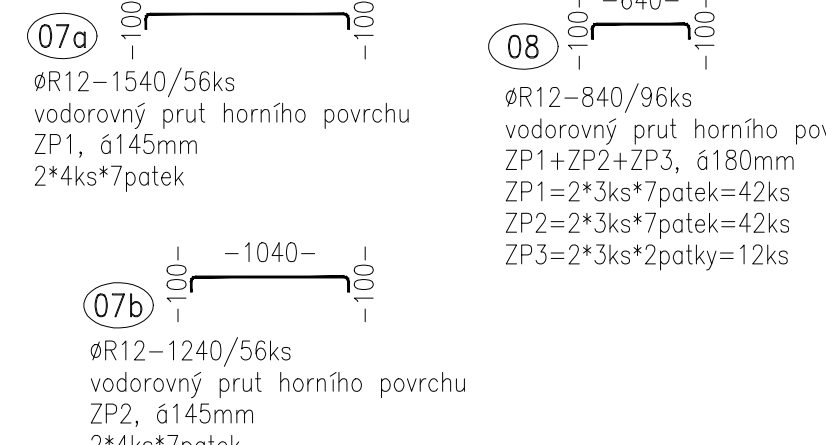
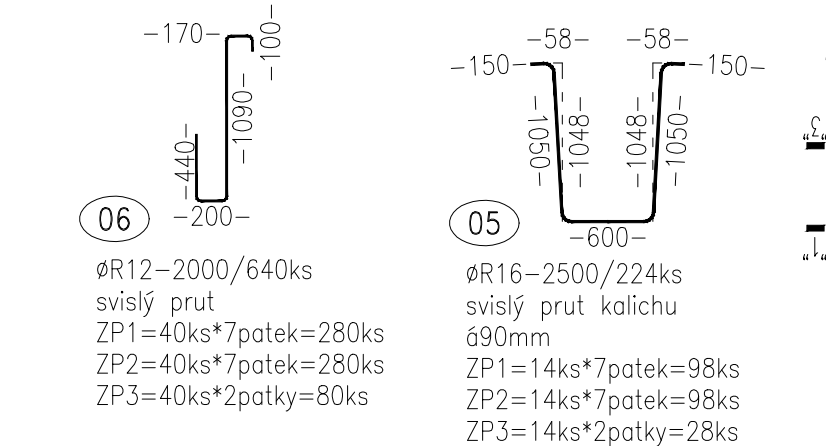
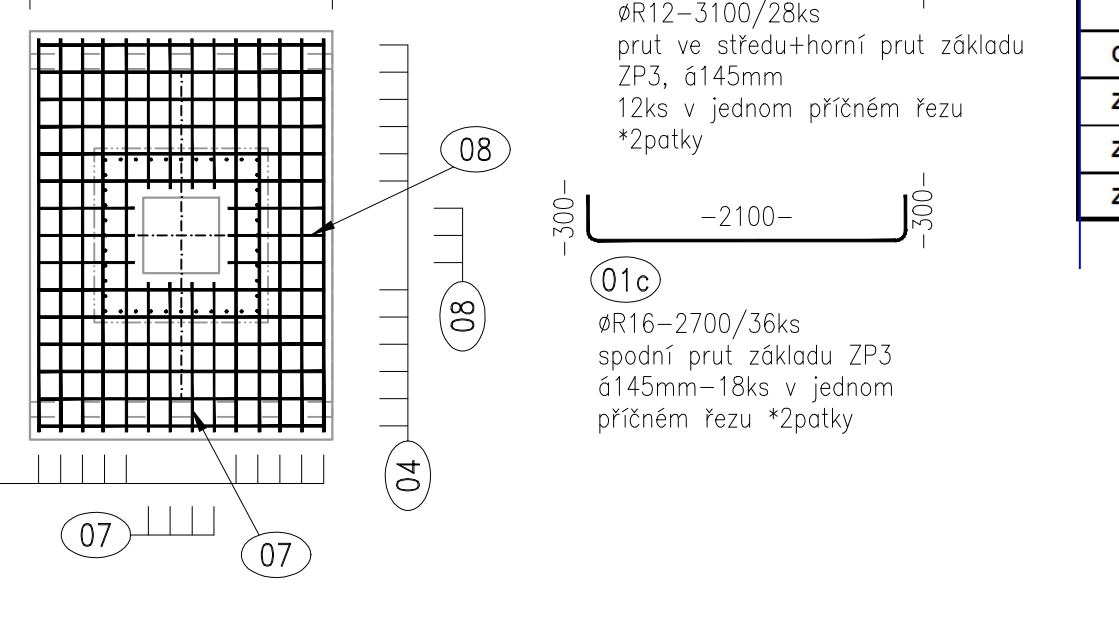
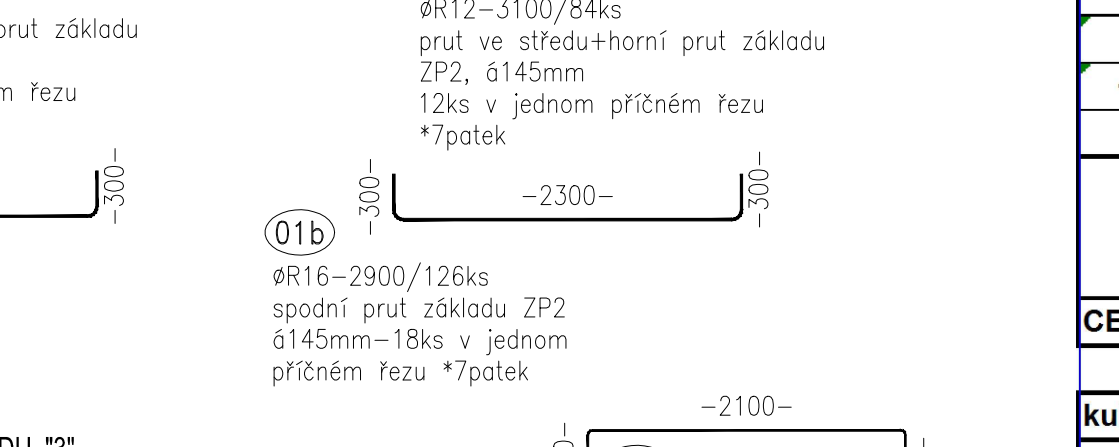
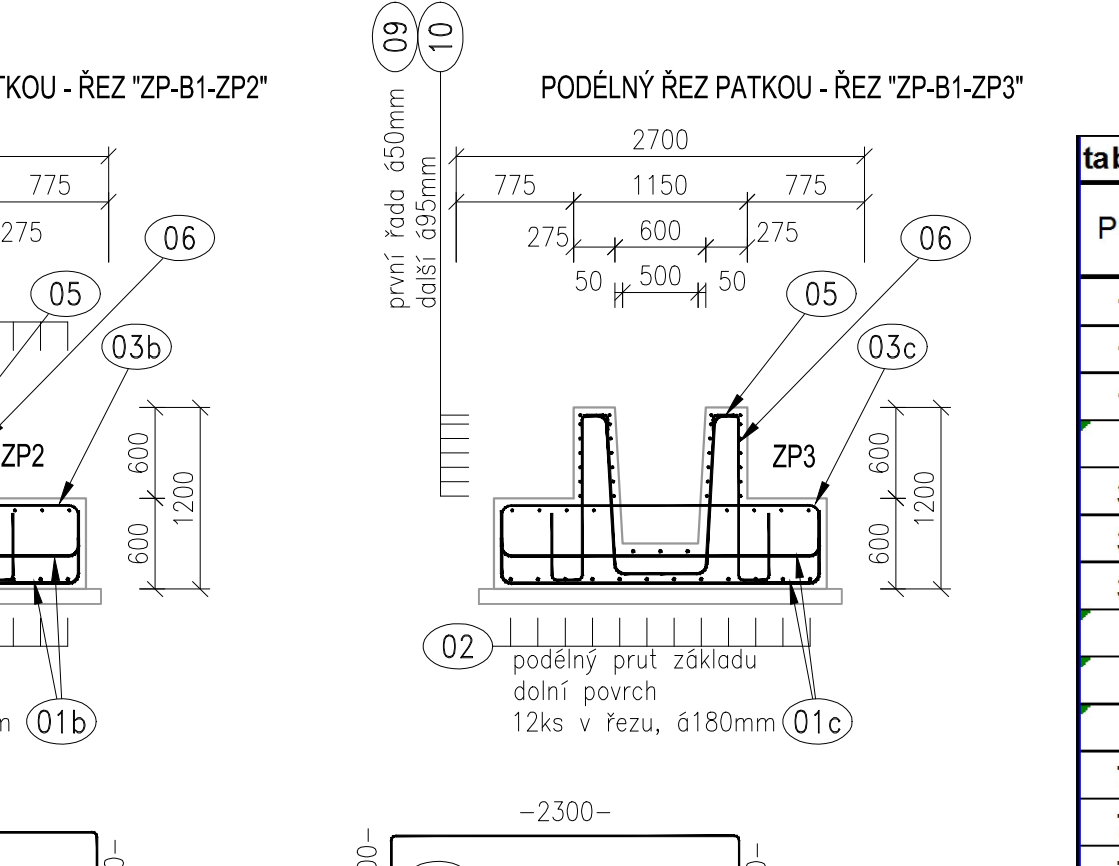
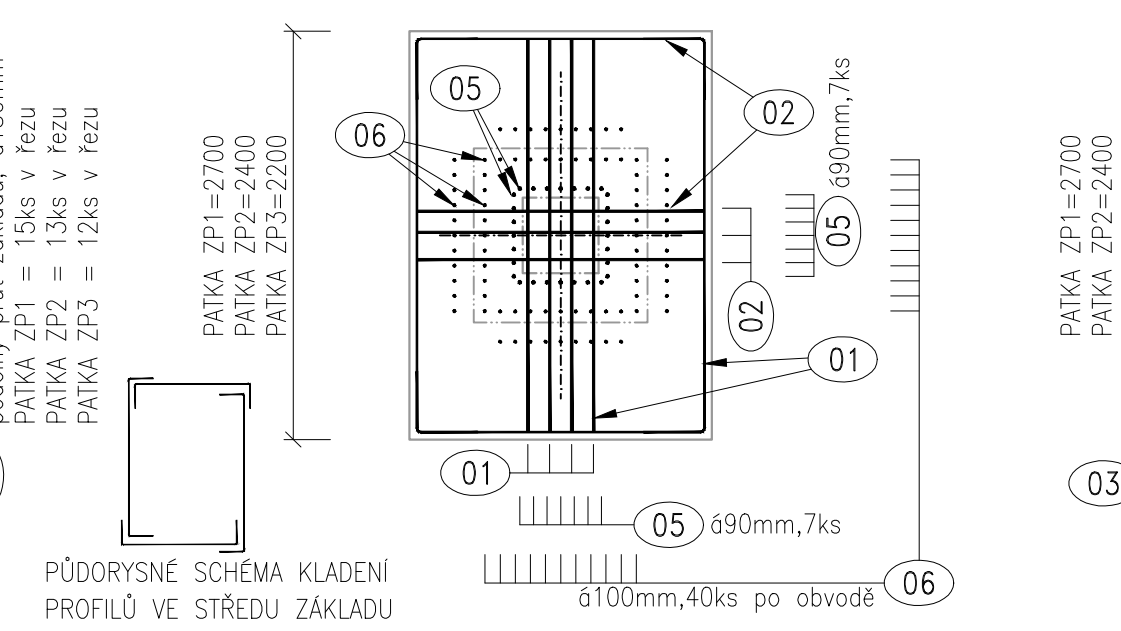
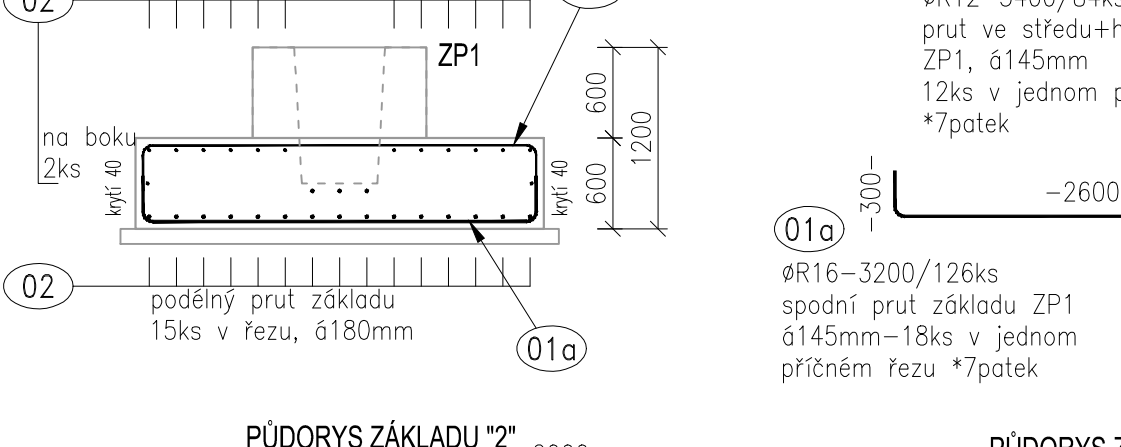
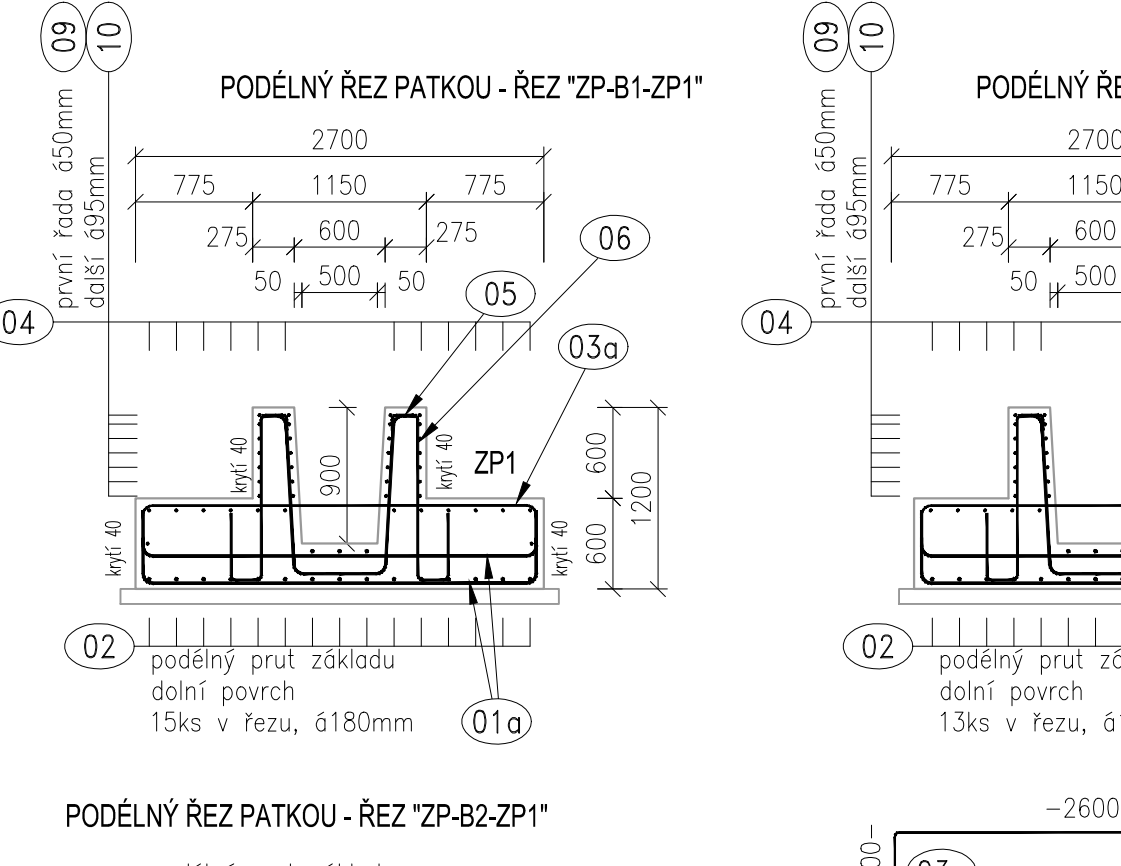
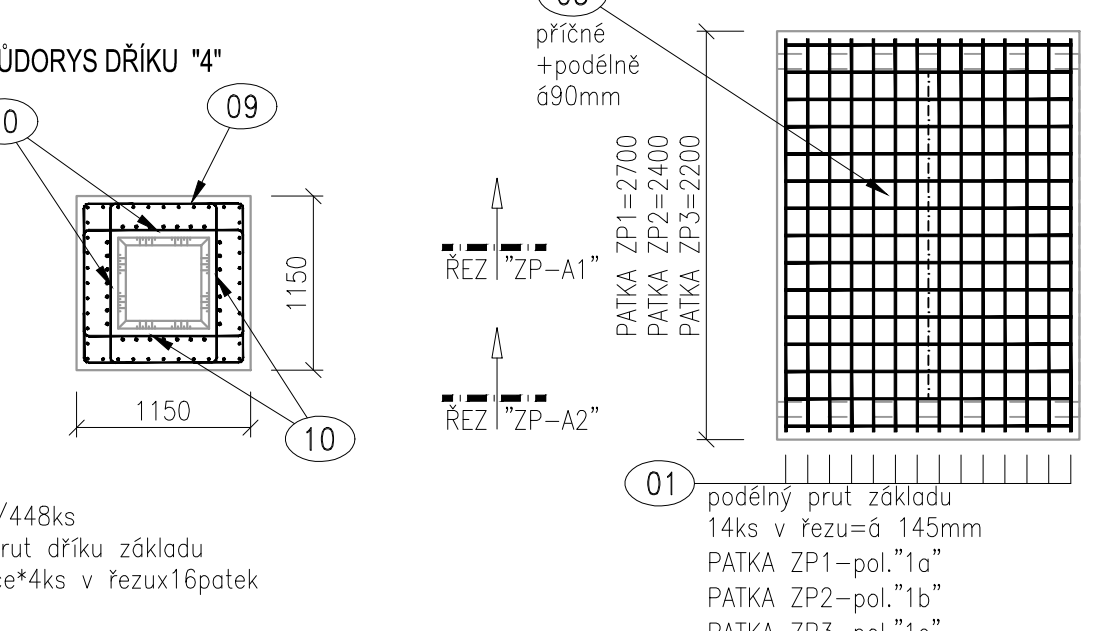


ZÁKLADOVÉ PATKY - VÝZTUŽ

pozn:
do patek umístit trny pro spojení se základovým překladem
- je součástí výkresu "základové překlady-výztuž"
trny budou vlepeny do vyvrtaných otvorů

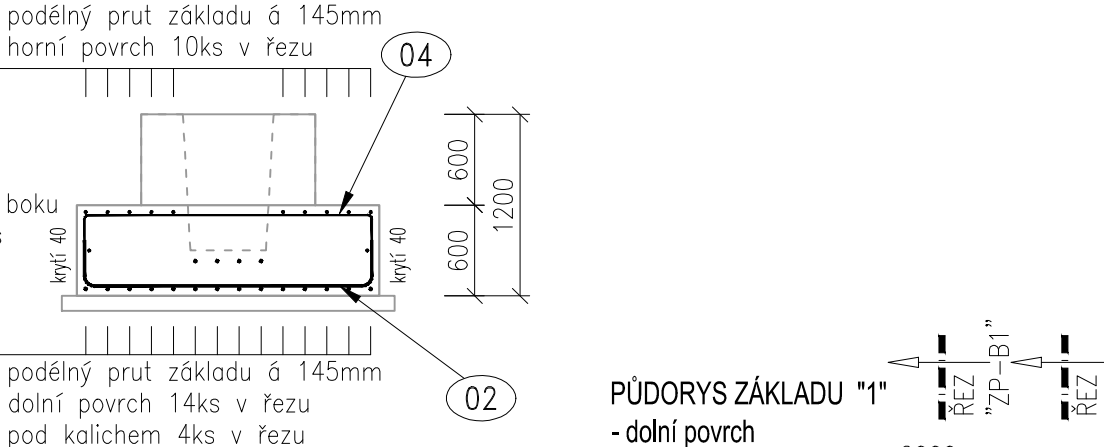

základová patka-řezy, půdorysy, 1:50

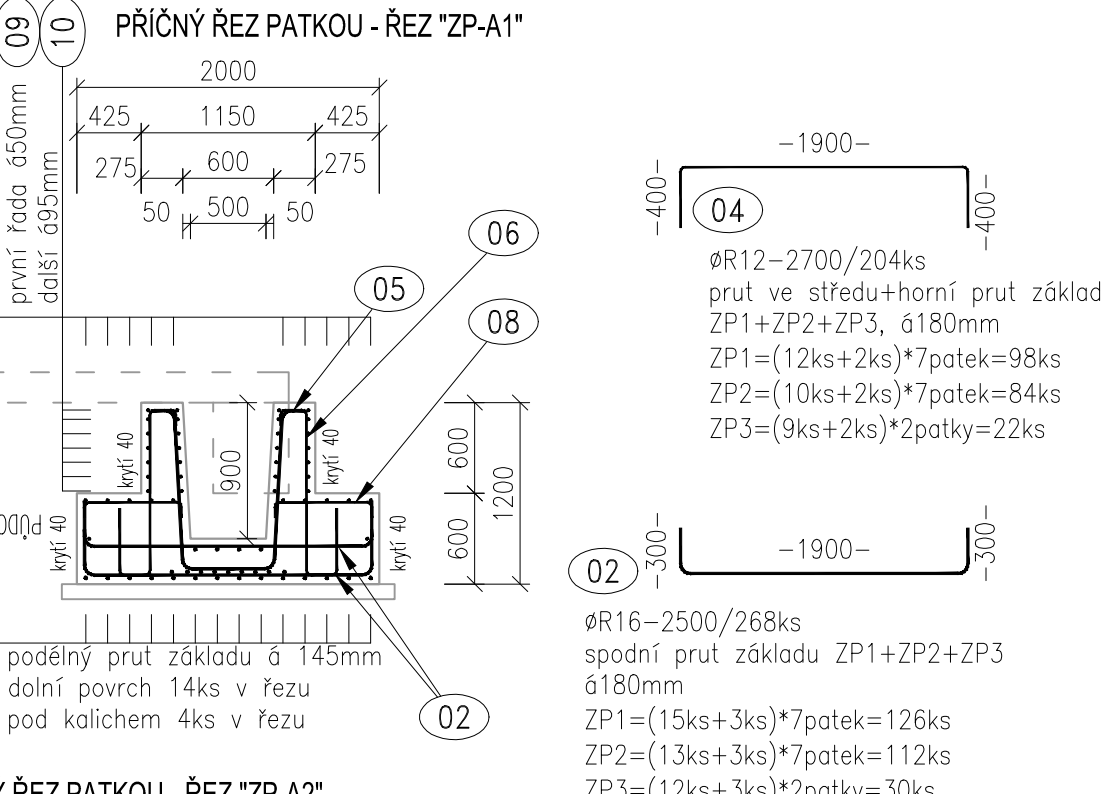


výztuže						
R (mm)	DĚLKA (mm)	ks	CELKOVÁ DĚLKA (m)			
			Φ 8	Φ 10	Φ 12	Φ 16
16	3200	126	-	-	-	403,2
16	2900	126	-	-	-	365,4
16	2700	36	-	-	-	97,2
16	2500	268	-	-	-	670,0
12	2400	84	-	-	201,6	-
12	3100	84	-	-	260,4	-
12	2900	24	-	-	69,6	-
12	2700	204	-	-	550,8	-
16	2500	224	-	-	-	560,0
12	2000	640	-	-	1 280,0	-
12	1540	56	-	-	86,2	-
12	1240	56	-	-	69,4	-
12	1040	16	-	-	16,6	-
12	840	96	-	-	80,6	-
12	4500	112	-	-	504,0	-
12	1350	448	-	-	604,8	-
			-	-	-	-
CELKEM		m	0,0	0,0	3 724,2	2 095,8
		kg/m	0,395	0,617	0,888	1,578
CELKEM		kg	0,0	0,0	3 307,1	3 307,2
VÁ HMOTNOST		kg	6 614,2 kg			

kubatura betonu					
popis	poč. [ks]	výška [m]	tloušťka/šířka [m]	obvod/délka [m]	kubatura [m3]
dřík patky	16	0,60 m	0,30 m	3,60 m	10,4 m3
základ patky ZP1	7	0,60 m	2,00 m	2,70 m	22,7 m3
základ patky ZP2	7	0,60 m	2,00 m	2,40 m	20,2 m3
základ patky ZP3	2	0,60 m	2,00 m	2,20 m	5,3 m3
CELKOVÝ OBJEM					58,5 m3

BETON : C25/30 - XC2
VÝZTUŽ : B500B (10 505.0)
KRYTÍ : MINIMÁLNÍ 30mm
JMENOVITÉ 40mm

půdorys - schéma umístění, 1:100

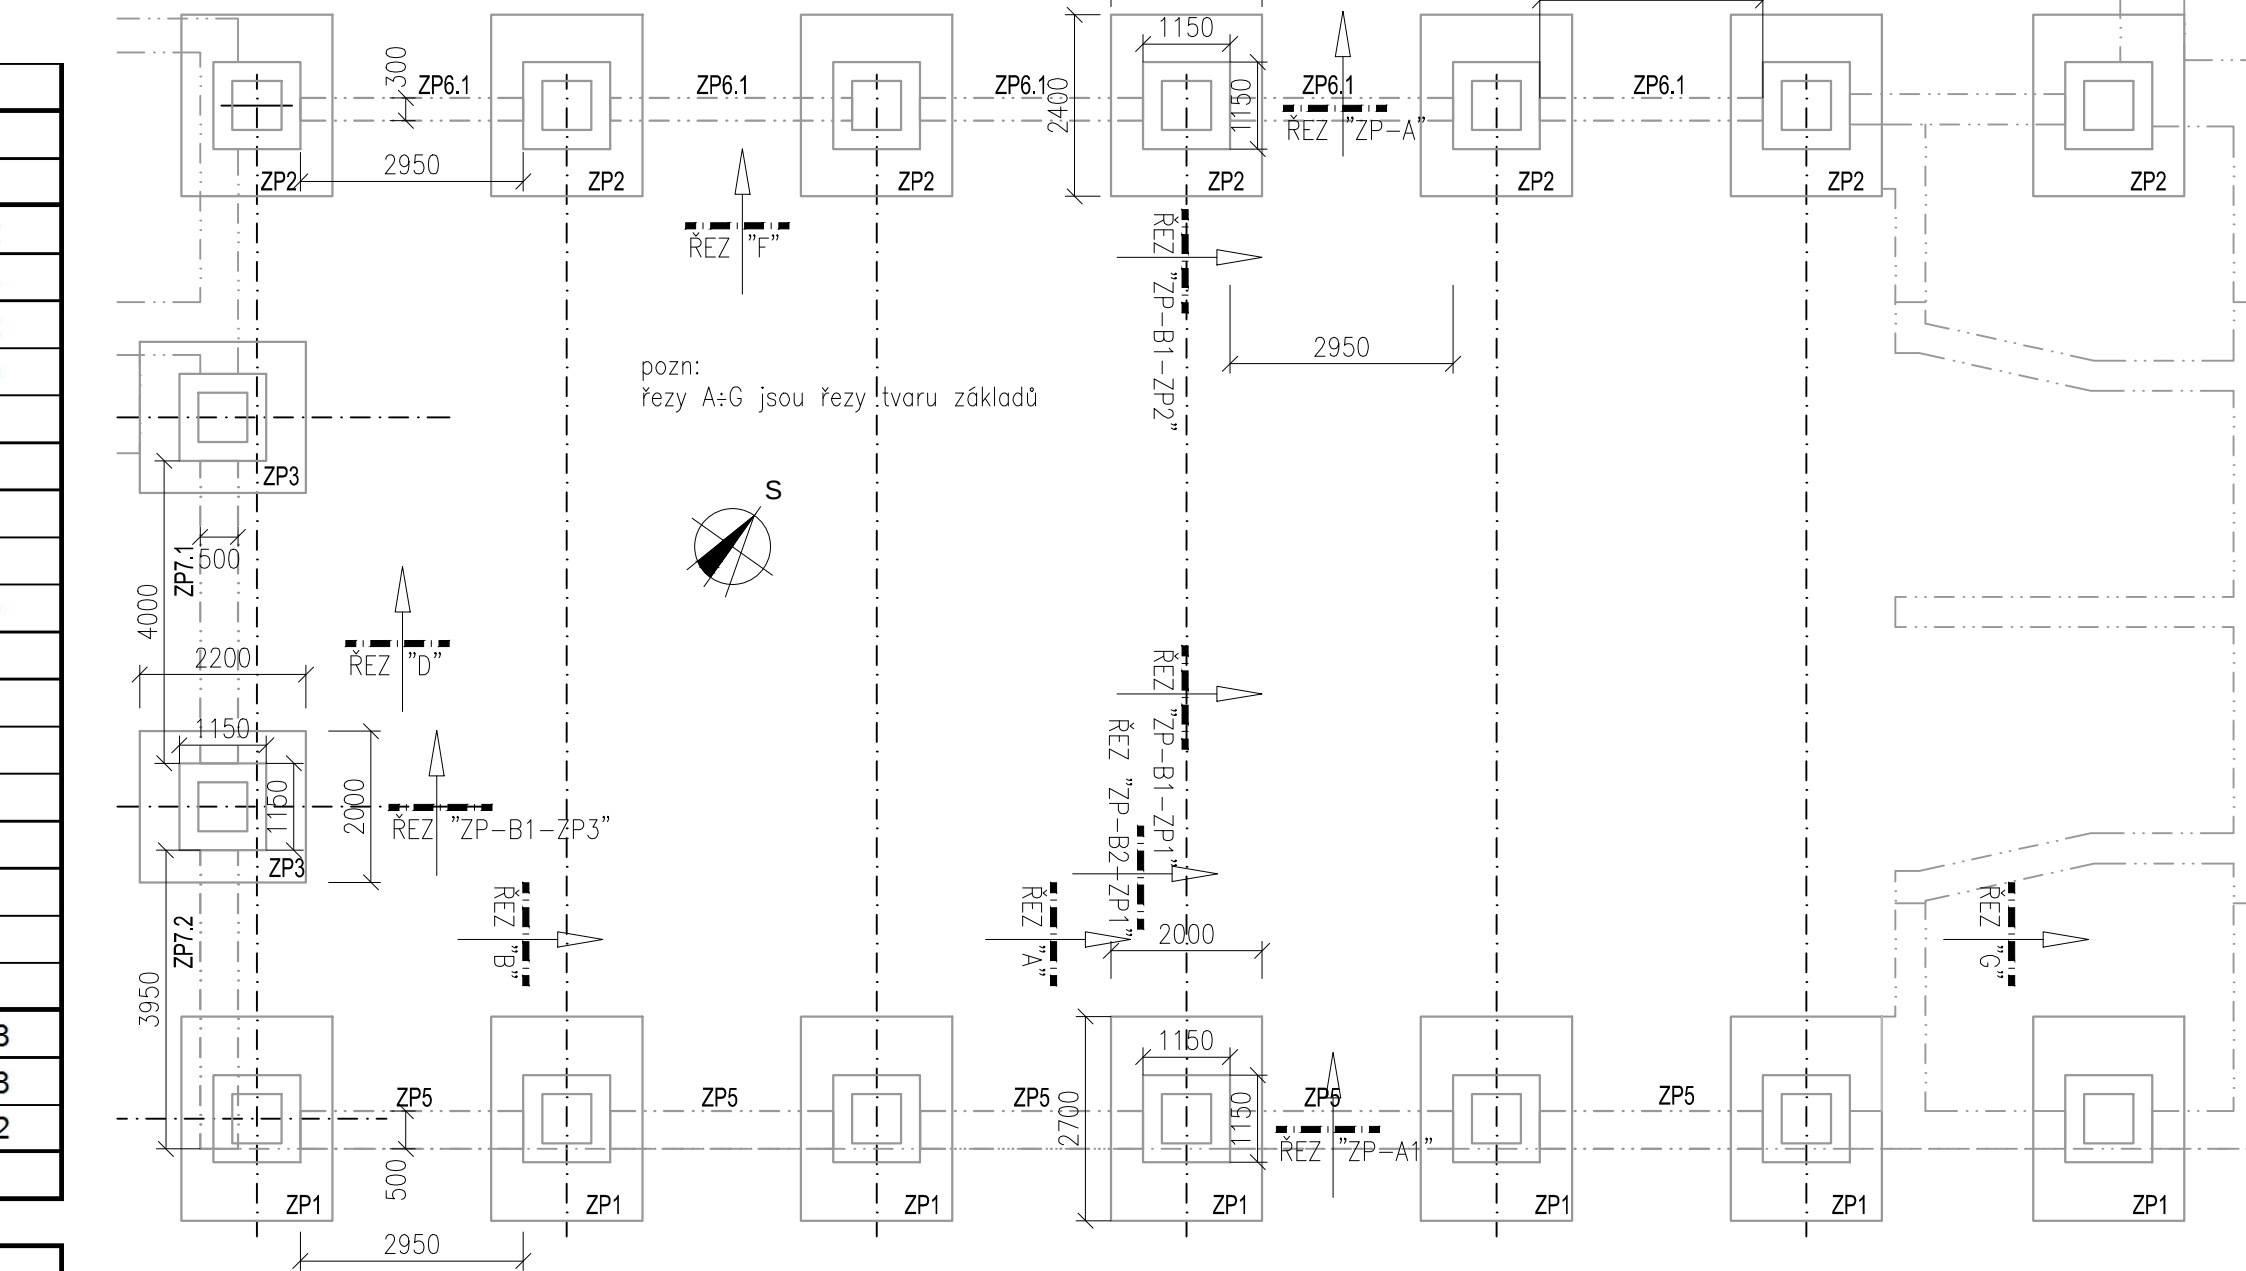

ZODPOVĚDNÝ PROJEKTANT: ING. LENKA TRLICOVÁ ČKAIT 1302445 - pozemní stavby		VYPRACOVAL: ING. MARTIN MYNÁŘIK		Ing. Lenka Trlicová Projektová činnost ve výstavbě Janová 242, 755 01 Vsetín IČO 61602825, tel. 723 759 885	
MÍSTO: k.ú. BORDOVICE parc.č. 633/6					
STAVEBNÍK: OBEC BORDOVICE, IČO0600687, BORDOVICE 130, 744 01 BORDOVICE					
STAVBA: SPORTOVNÍ HALA V OBCI BORDOVICE				DATUM: 09/2019	
				Č. ZAKÁZKY: 2019-15	
OBJEKT: SO 01 - SPORTOVNÍ HALA				ČÍSLO PARÉ:	
STUPEŇ PD: PRO PROVÁDĚNÍ STAVBY				FORMÁT: 5x A4	
D1.2. STAVEBNĚ KONSTRUKČNÍ ČÁST ZÁKLADOVÉ PATKY - VÝZTUŽ				MĚŘITKO: 1:50, 1:20	
				Č. VÝKRESU: D1.2-02	