

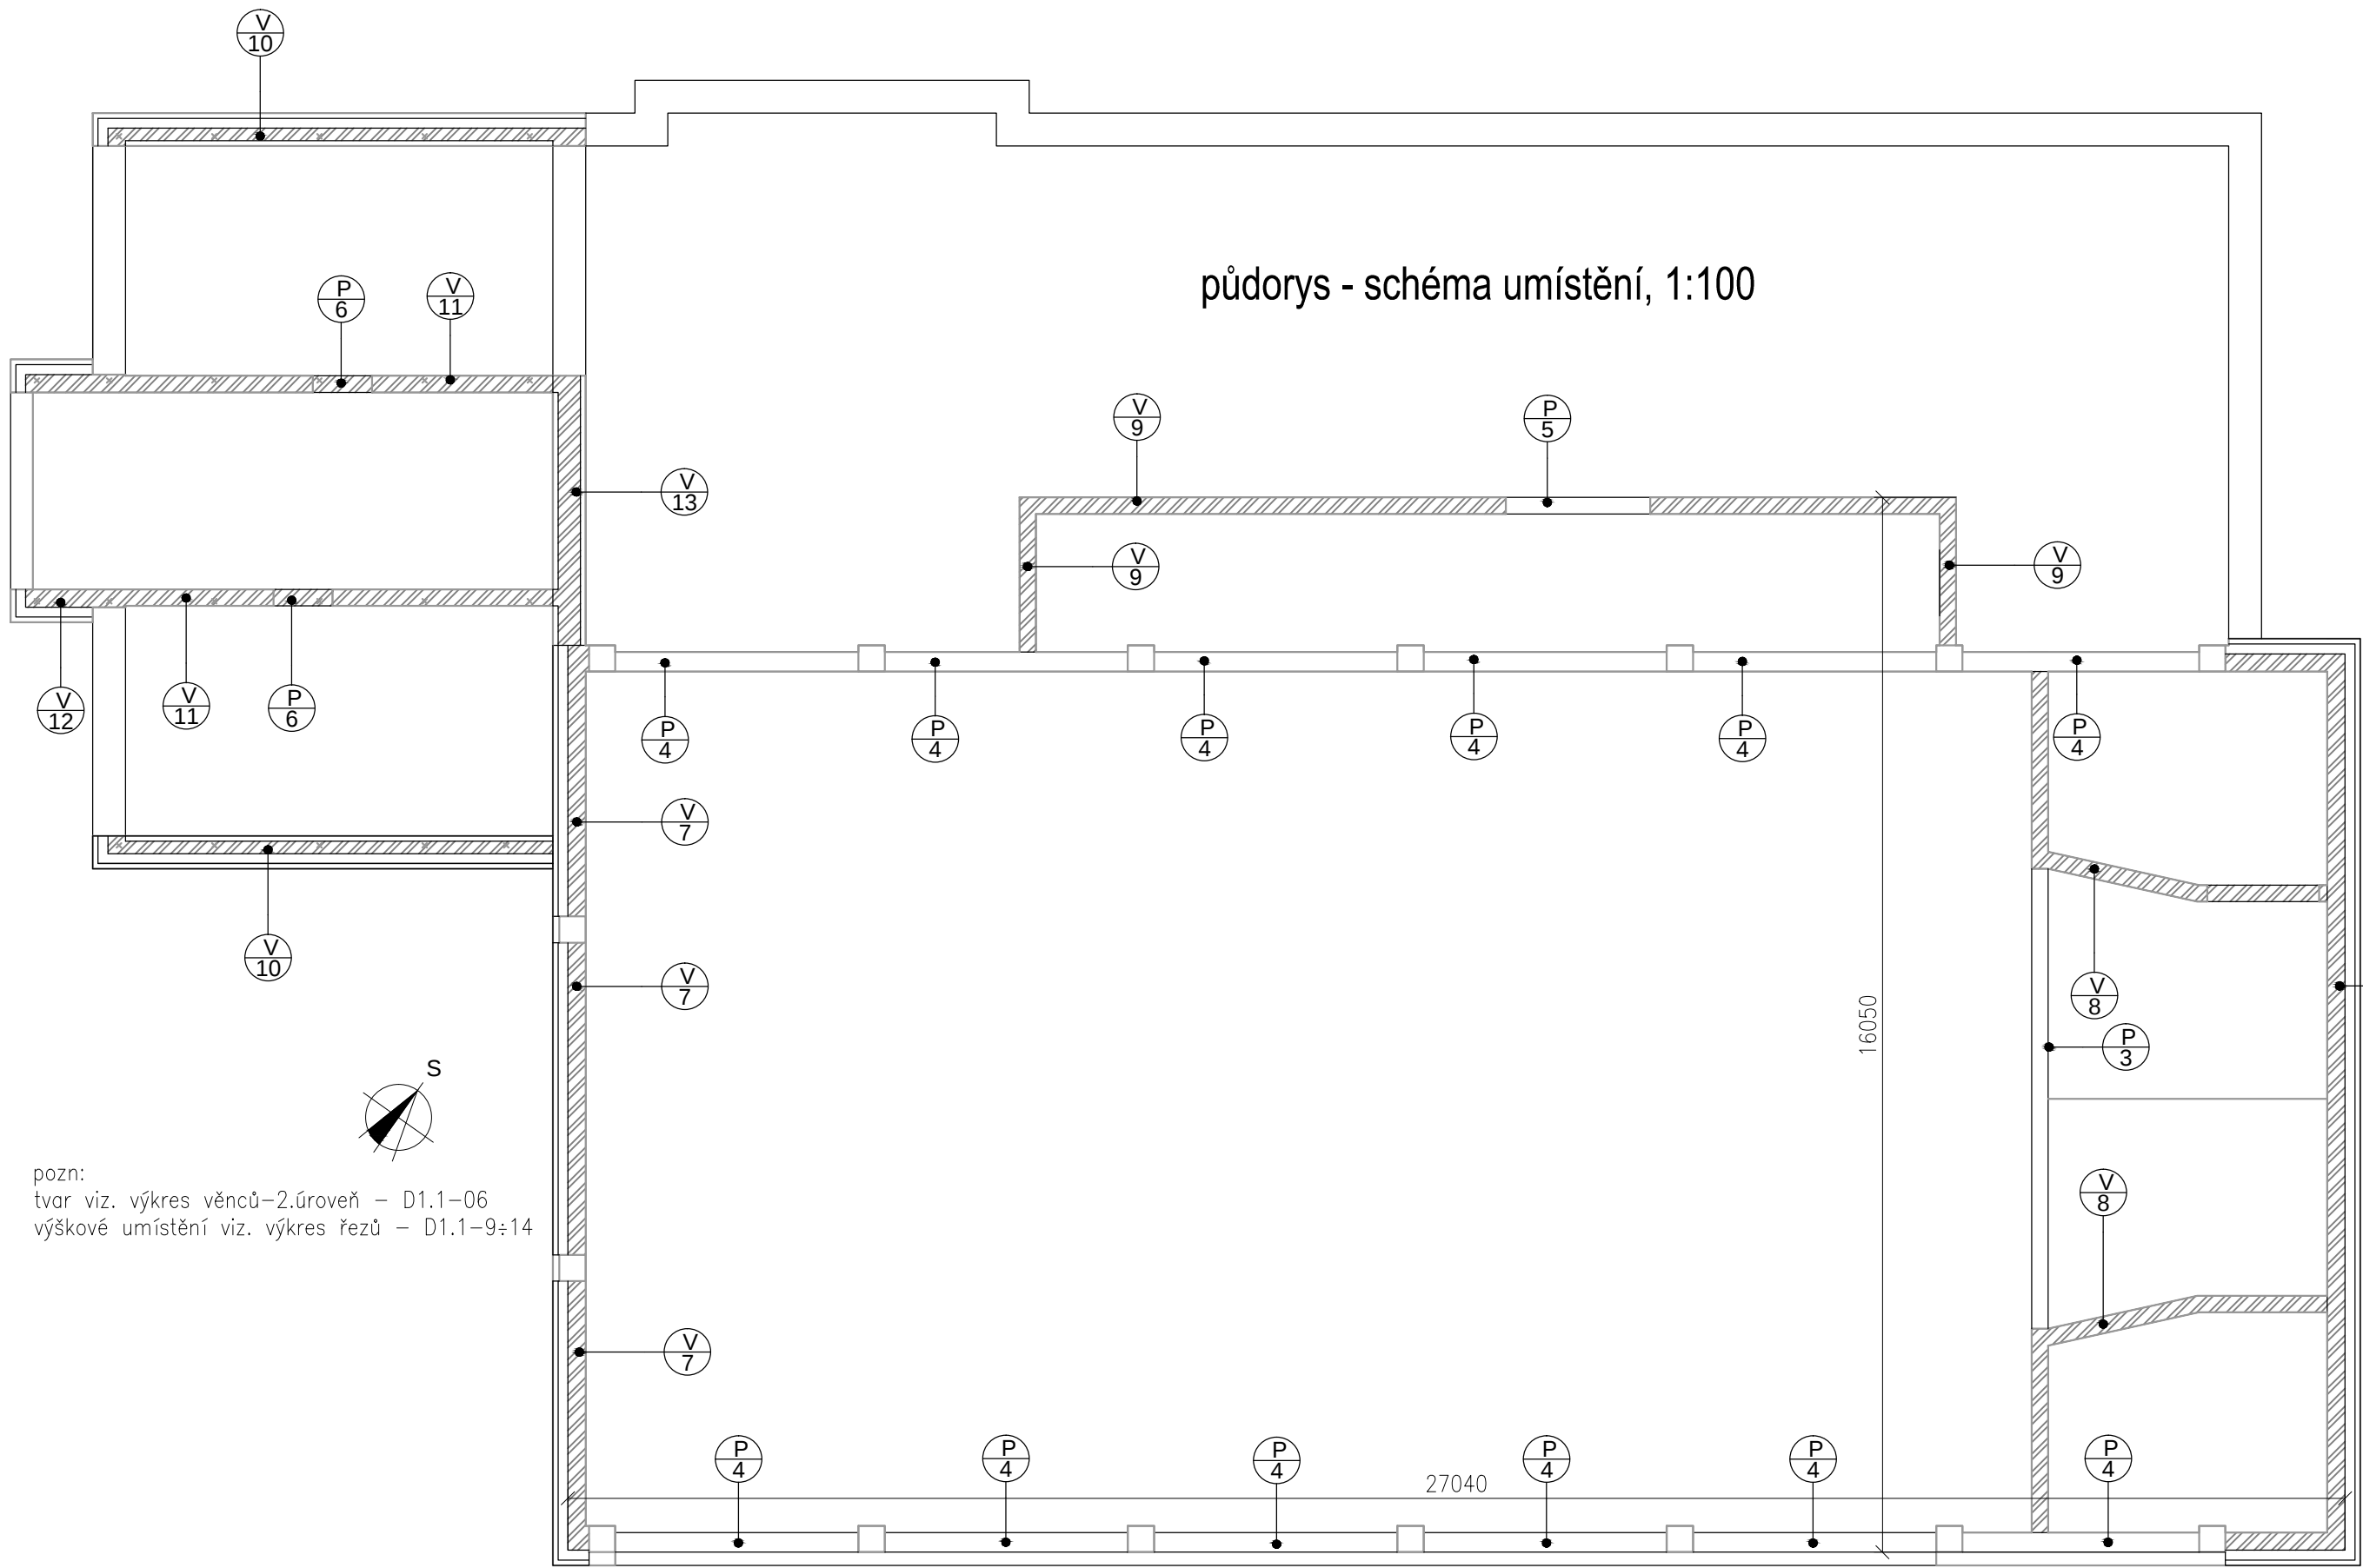
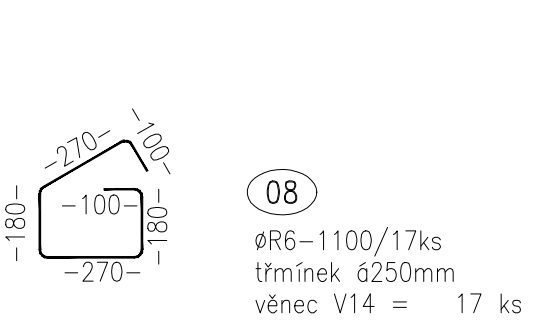
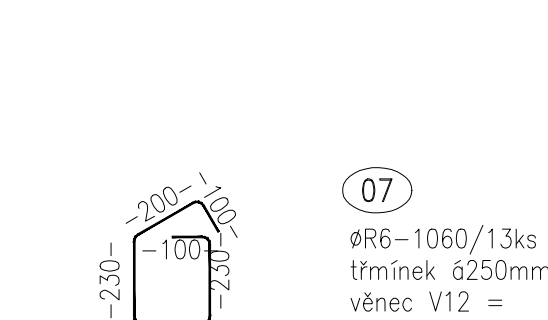
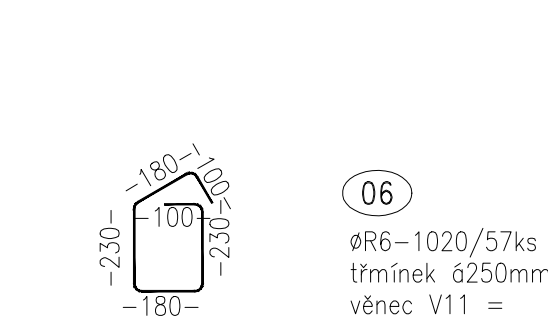
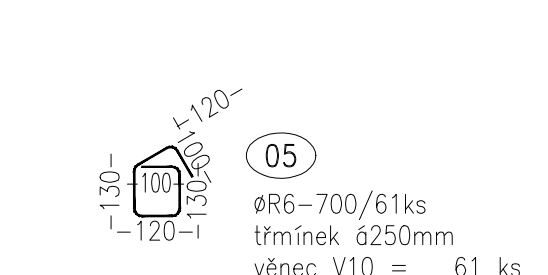
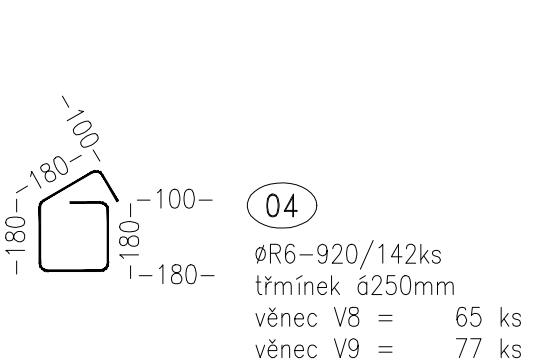
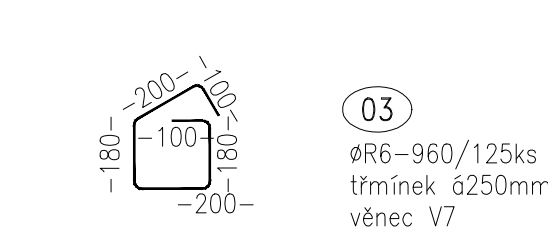
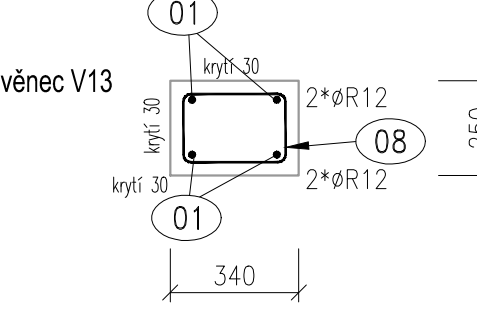
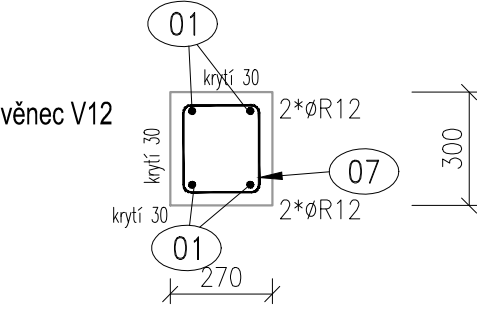
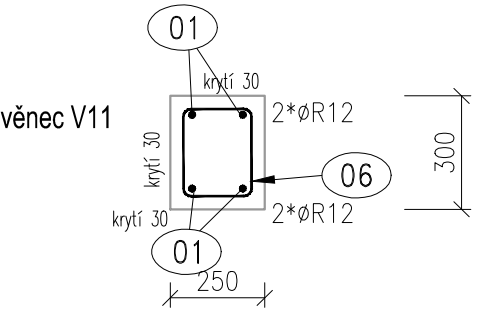
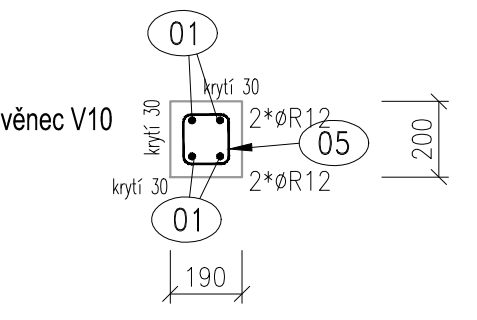


VĚNCE V7÷V13 - VÝZTUŽ (2.výšková úroveň)

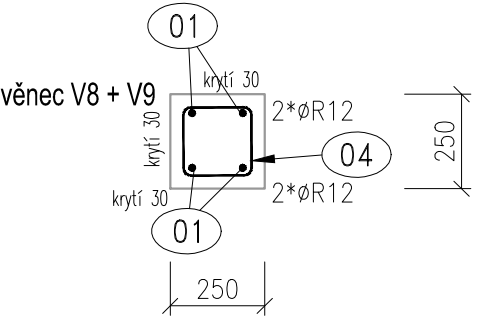

pozn:
tvar viz. výkres věnců-2.úroveň - D1.1-06
výškové umístění viz. výkres řezů - D1.1-9÷14

PŘÍČNÉ ŘEZY VĚNCE, 1:20

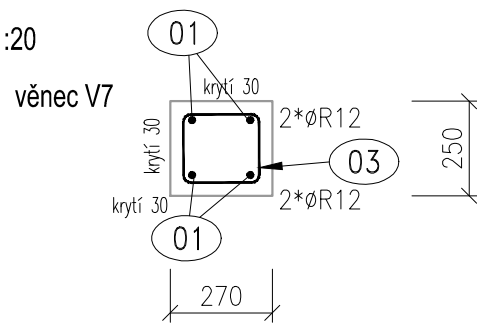

podélná výztuž věnce





věnc V7 = 4* 31 m
věnc V8 = 4* 16 m
věnc V9 = 4* 19 m
věnc V10 = 4* 15 m
věnc V11 = 4* 14 m
věnc V12 = 4* 3 m
věnc V13 = 4* 4,1 m
+přesahy 17* 4* 0,8 m

podélné pruty stykovat tak, aby se v jednom řezu stýkalo max. 50% výztuže, délka styku min. 600mm

- pozn:
- podélná výztuž věnců bude zatažena do překladů resp. přetažena skrz celý překlad
 - podélnou výztuž na styku se sloupy přivařit k připraveným kotevním deskám

podélná výztuž rohů věnce

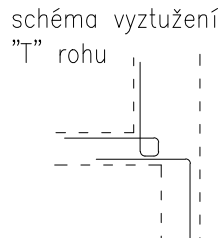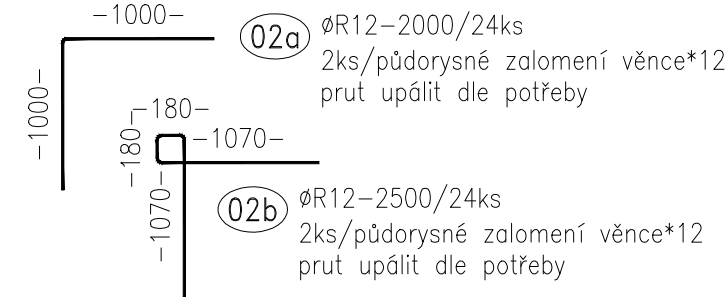

tabulka výztuže						
POL.	R (mm)	DĚLKA (mm)	ks	CELKOVÁ DĚLKA (m)		
				Φ 6	Φ 10	Φ 12
1	12	462900	1	-	-	462,9
2a	12	2000	24	-	-	48,0
2b	12	2500	24	-	-	60,0
3	6	960	125	120,0	-	-
4	6	920	142	130,6	-	-
5	6	700	61	42,7	-	-
6	6	1020	57	58,1	-	-
7	6	1060	13	13,8	-	-
8	6	1100	17	18,7	-	-
				-	-	-
CELKEM				m	384,0	570,9
				kg/m	0,222	0,617
CELKEM				kg	85,2	507,0
CELKOVÁ HMOTNOST				kg	592,2 kg	

kubatura betonu					
prvek	délka [m]	poč. [ks]	šířka [m]	výška [m]	kubatura [m3]
věnc V7	31,0 m	1	0,27 m	0,25 m	2,1 m3
věnc V8	16,0 m	1	0,25 m	0,25 m	1,0 m3
věnc V9	19,0 m	1	0,25 m	0,25 m	1,2 m3
věnc V10	15,0 m	1	0,19 m	0,20 m	0,6 m3
věnc V11	14,0 m	1	0,25 m	0,30 m	1,1 m3
věnc V12	3,0 m	1	0,27 m	0,30 m	0,2 m3
věnc V13	4,1 m	1	0,34 m	0,25 m	0,3 m3
CELKOVÝ OBJEM					6,5 m3

BETON : C25/30 - XC1
VÝZTUŽ : B500B (10 505.0)
KRYTÍ : MINIMÁLNÍ 20mm
JMENOVITÉ 30mm

ZODPOVĚDNÝ PROJEKTANT: ING. LENKA TRLICOVÁ ČKAIT 1302445 - pozemní stavby	VYPRACOVAL: ING. MARTIN MYNAŘÍK	Ing. Lenka Trlicová Projektová činnost ve výstavbě Janová 242, 755 01 Vsetín IČO 61602825, tel. 723 759 885
MÍSTO: k.ú. BORDOVICE parc.č. 633/6		
STAVEBNÍK: OBEC BORDOVICE, IČO0600687, BORDOVICE 130 , 744 01 BORDOVICE		
STAVBA: SPORTOVNÍ HALA V OBCI BORDOVICE	DATUM:	09/2019
	Č. ZAKÁZKY:	2019-15
	ČÍSLO PARÉ:	
OBJEKT: SO 01 - SPORTOVNÍ HALA		
STUPEŇ PD: PRO PROVÁDĚNÍ STAVBY		FORMÁT: 4x A4
D1.2. STAVEBNÉ KONSTRUKČNÍ ČÁST VĚNCE V7÷V13 - VÝZTUŽ (2.výšková úroveň)		MĚŘÍTKO: 1:100,1:20 Č. VÝKRESU: D1.2-08