


ŘEZ A-A

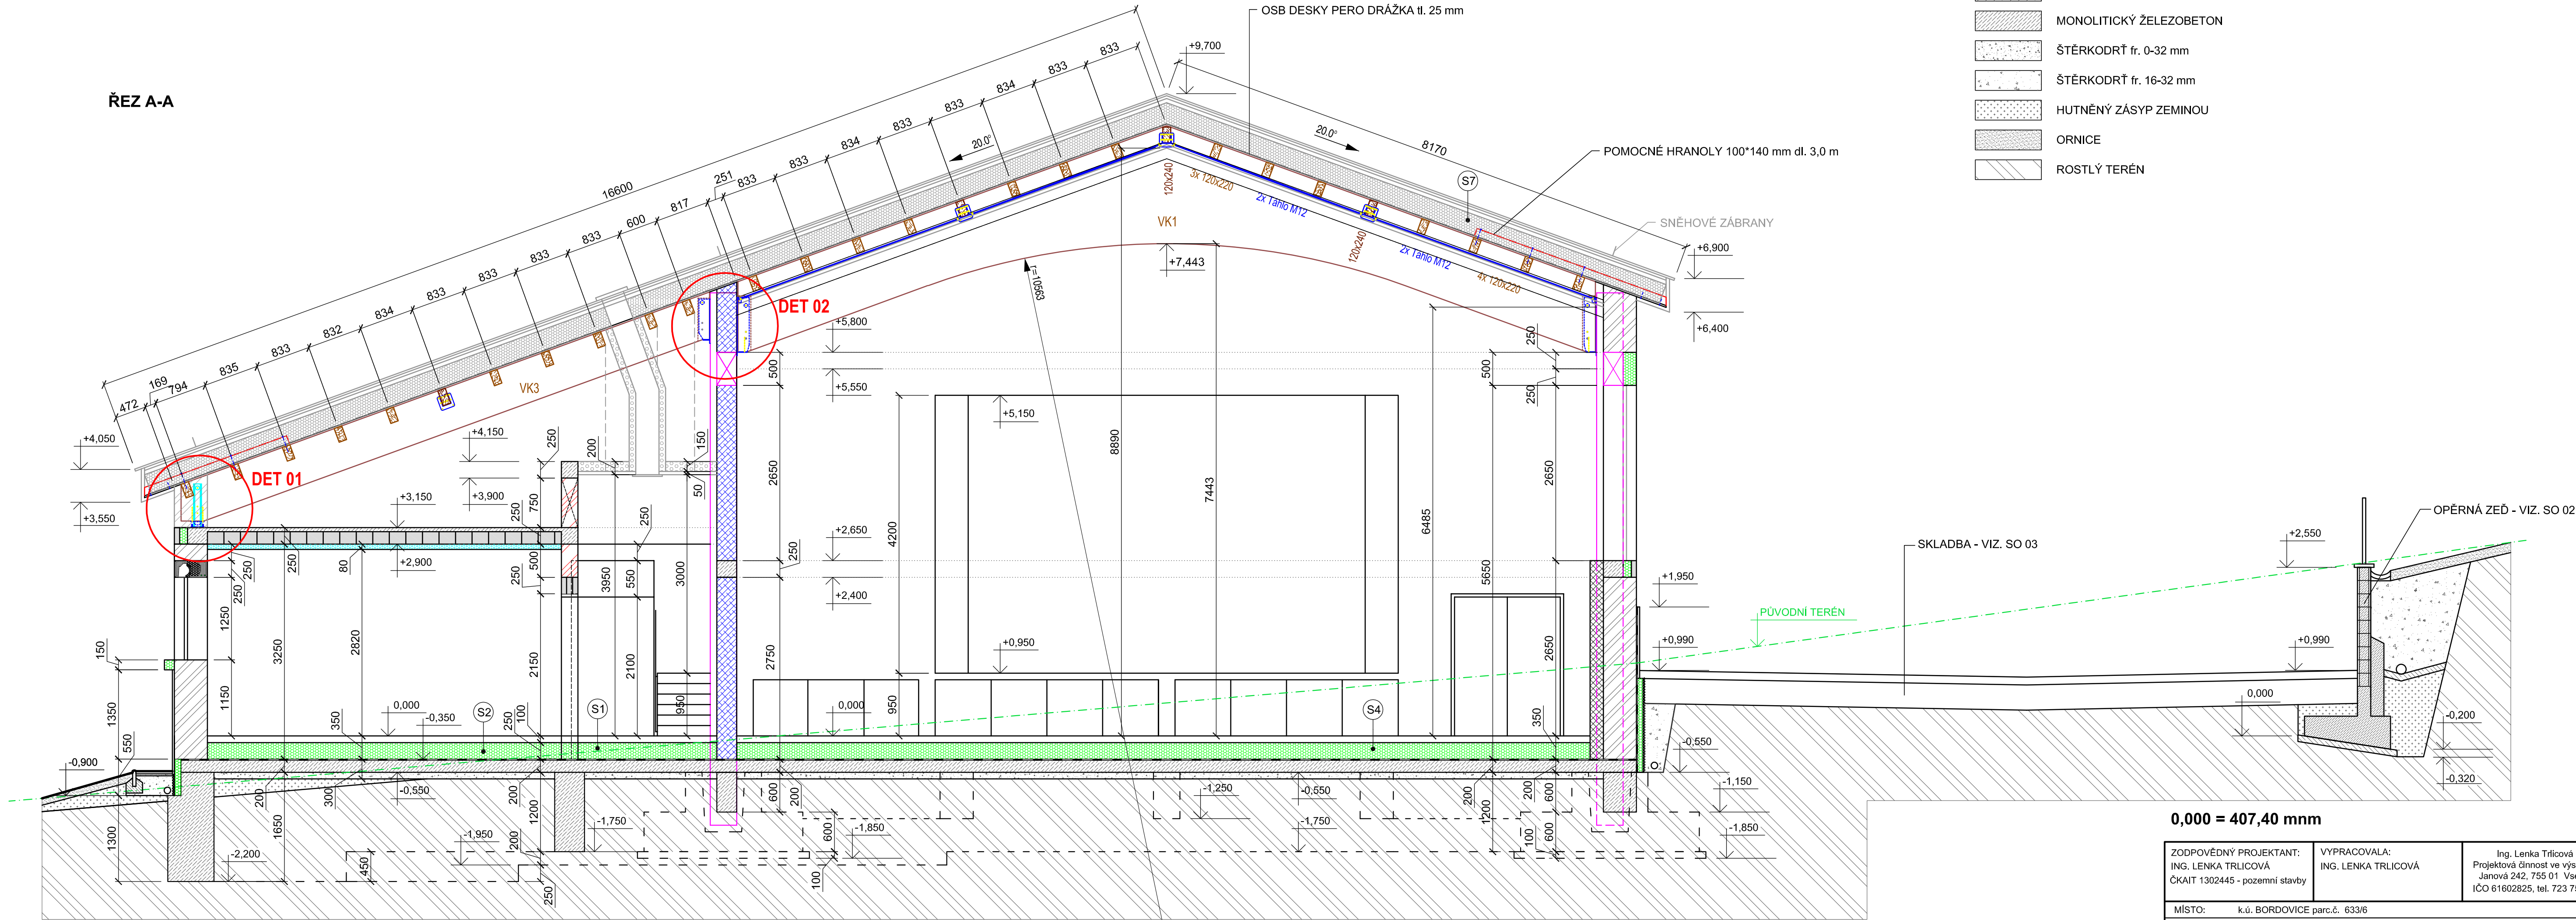

ZODPOVĚDNÝ PROJEKTANT: ING. LENKA TRLICOVÁ ČKAIT 1302445 - pozemní stavby	VYPRACOVALA: ING. LENKA TRLICOVÁ	Ing. Lenka Trličová Projektová činnost ve výstavbě Janovův 242, 755 01 Vsetín IČO 61602825, tel. 723 759 885
MÍSTO: k.ú. BORDOVICE parc.č. 633/6	STAVBA: OBEC BORDOVICE, IČ00600687, BORDOVICE 130, 744 01 BORDOVICE	
OBJEKT: SPORTOVNÍ HALA V OBCI BORDOVICE		DATUM: 09/2019
		Č. ZAKÁZKY: 2019-15
OBJEKT: SO 01 - SPORTOVNÍ HALA		ČÍSLO PARÉ:
STUPEŇ PD: PRO PROVÁDĚNÍ STAVBY		FORMÁT: Bx A4
D1.2. STAVEBNĚ KONSTRUKČNÍ ŘEŠENÍ		MĚŘITKO: Č. VÝKRESU:
ŘEZ A-A		1:50 D1.2-14.