


ŘEZ B-B

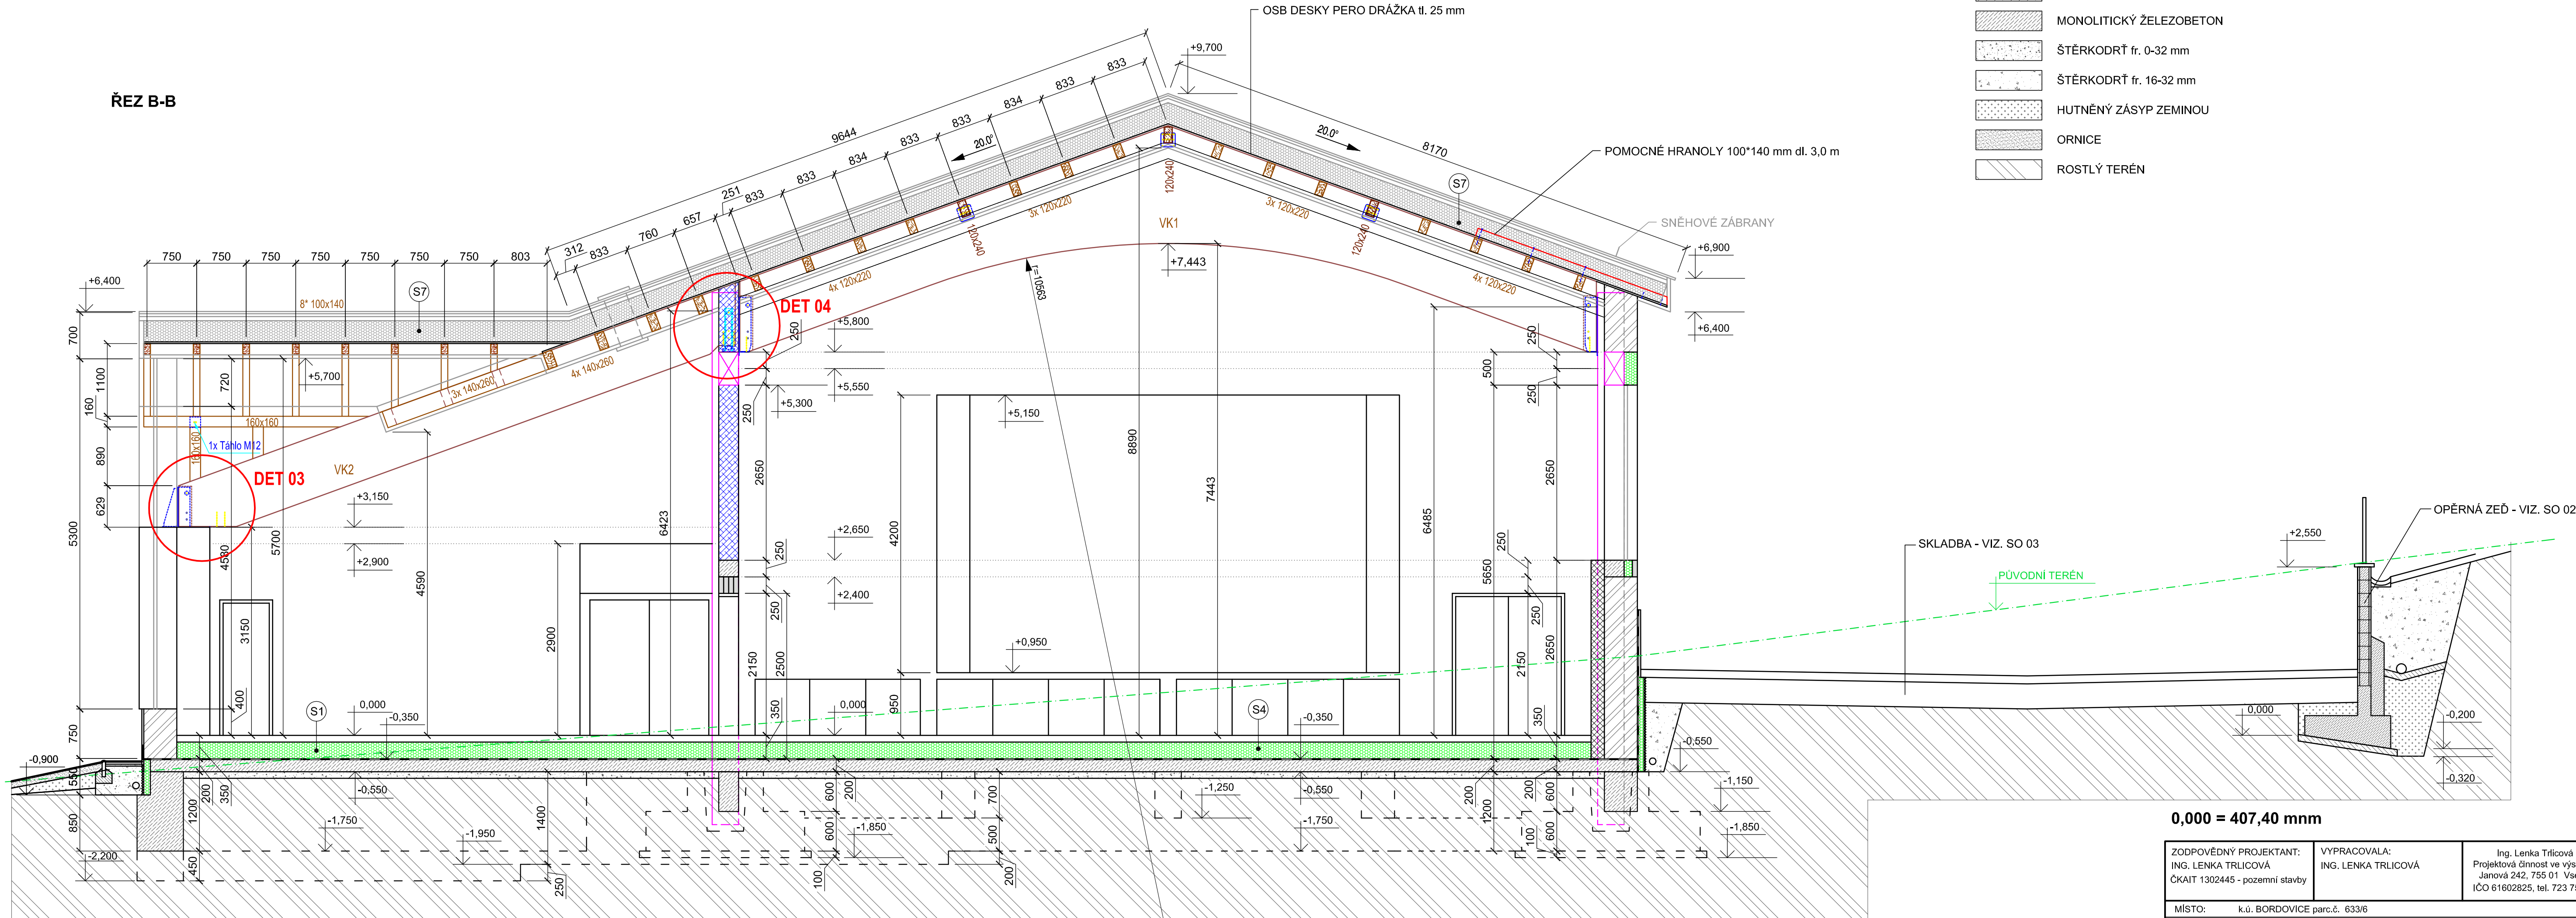

LEGENDA HMOT:

- PREFABRIKOVANÉ ŽELEZOBETONOVÉ SLOUPY 400*400 mm
- KERAMICKÉ TVÁRNICE tl. 500 mm VYPLNĚNÉ POLYSTYRÉNEM NA TENKOVrstvou MALTU (U=0,11 W/m2K)
- KERAMICKÉ TVÁRNICE tl. 300 mm TVÁRNICE TENKOVrstvou MALTU
- PĚNOVÝ POLYSTYRÉN
- PROSTÝ BETON
- MONOLITICKÝ ŽELEZOBETON
- ŠTĚRKODRŤ fr. 0-32 mm
- ŠTĚRKODRŤ fr. 16-32 mm
- HUTNĚNÝ ZÁSYP ZEMINOU
- ORNICE
- ROSTLÝ TERÉN

0,000 = 407,40 mm

ZODPOVĚDNÝ PROJEKTANT: ING. LENKA TRLIČOVÁ ČKAIT 1302445 - pozemní stavby	VYPRACOVALA: ING. LENKA TRLIČOVÁ	Ing. Lenka Trličová Projektová činnost ve výstavbě Janová 242, 755 01 Vsetín IČO 61602825, tel. 723 759 885	
MÍSTO: k.ú. BORDOVICE parc.č. 633/6			
STAVEBNÍK: OBEC BORDOVICE, IČ00600687, BORDOVICE 130 , 744 01 BORDOVICE			
STAVBA:	SPORTOVNÍ HALA V OBCI BORDOVICE	DATUM:	09/2019
OBJEKT:		Č. ZAKÁZKY:	2019-15
		ČÍSLO PARÉ:	
SO 01 - SPORTOVNÍ HALA			
STUPEŇ PD: PRO PROVÁDĚNÍ STAVBY		FORMÁT:	8x A4
D1.2. STAVEBNĚ KONSTRUKČNÍ ŘEŠENÍ		MĚŘITKO:	Č. VÝKRESU:
ŘEZ B--B		1:50	D1.2-15.