
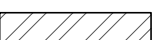
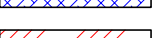
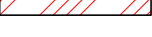
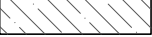
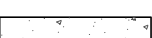


LEGENDA HMOT:

- | | |
|---|--|
|  | PREFABRIKOVANÉ ŽELEZOBETONOVÉ SLOUPY 400*400 mm |
|  | KERAMICKÉ TVÁRNICE tl. 500 mm VYPLNĚNÉ POLYSTYRÉNEM NA TENKOVRSTVOU MALTU (U=0,11 W/m2K) |
|  | KERAMICKÉ TVÁRNICE tl. 300 mm TVÁRNICE TENKOVRSTVOU MALTU |
|  | KERAMICKÉ TVÁRNICE tl. 250 mm TVÁRNICE TENKOVRSTVOU MALTU (U=0,29 W/m2K) |
|  | PĚNOVÝ POLYSTYRÉN |
|  | PROSTÝ BETON |
|  | MONOLITICKÝ ŽELEZOBETON |
|  | ŠTĚRKODRŤ fr. 0-32 mm |
|  | ŠTĚRKODRŤ fr. 16-32 mm |
|  | HUTNĚNÝ ZÁSYP ZEMINOU |
|  | ORNICE |

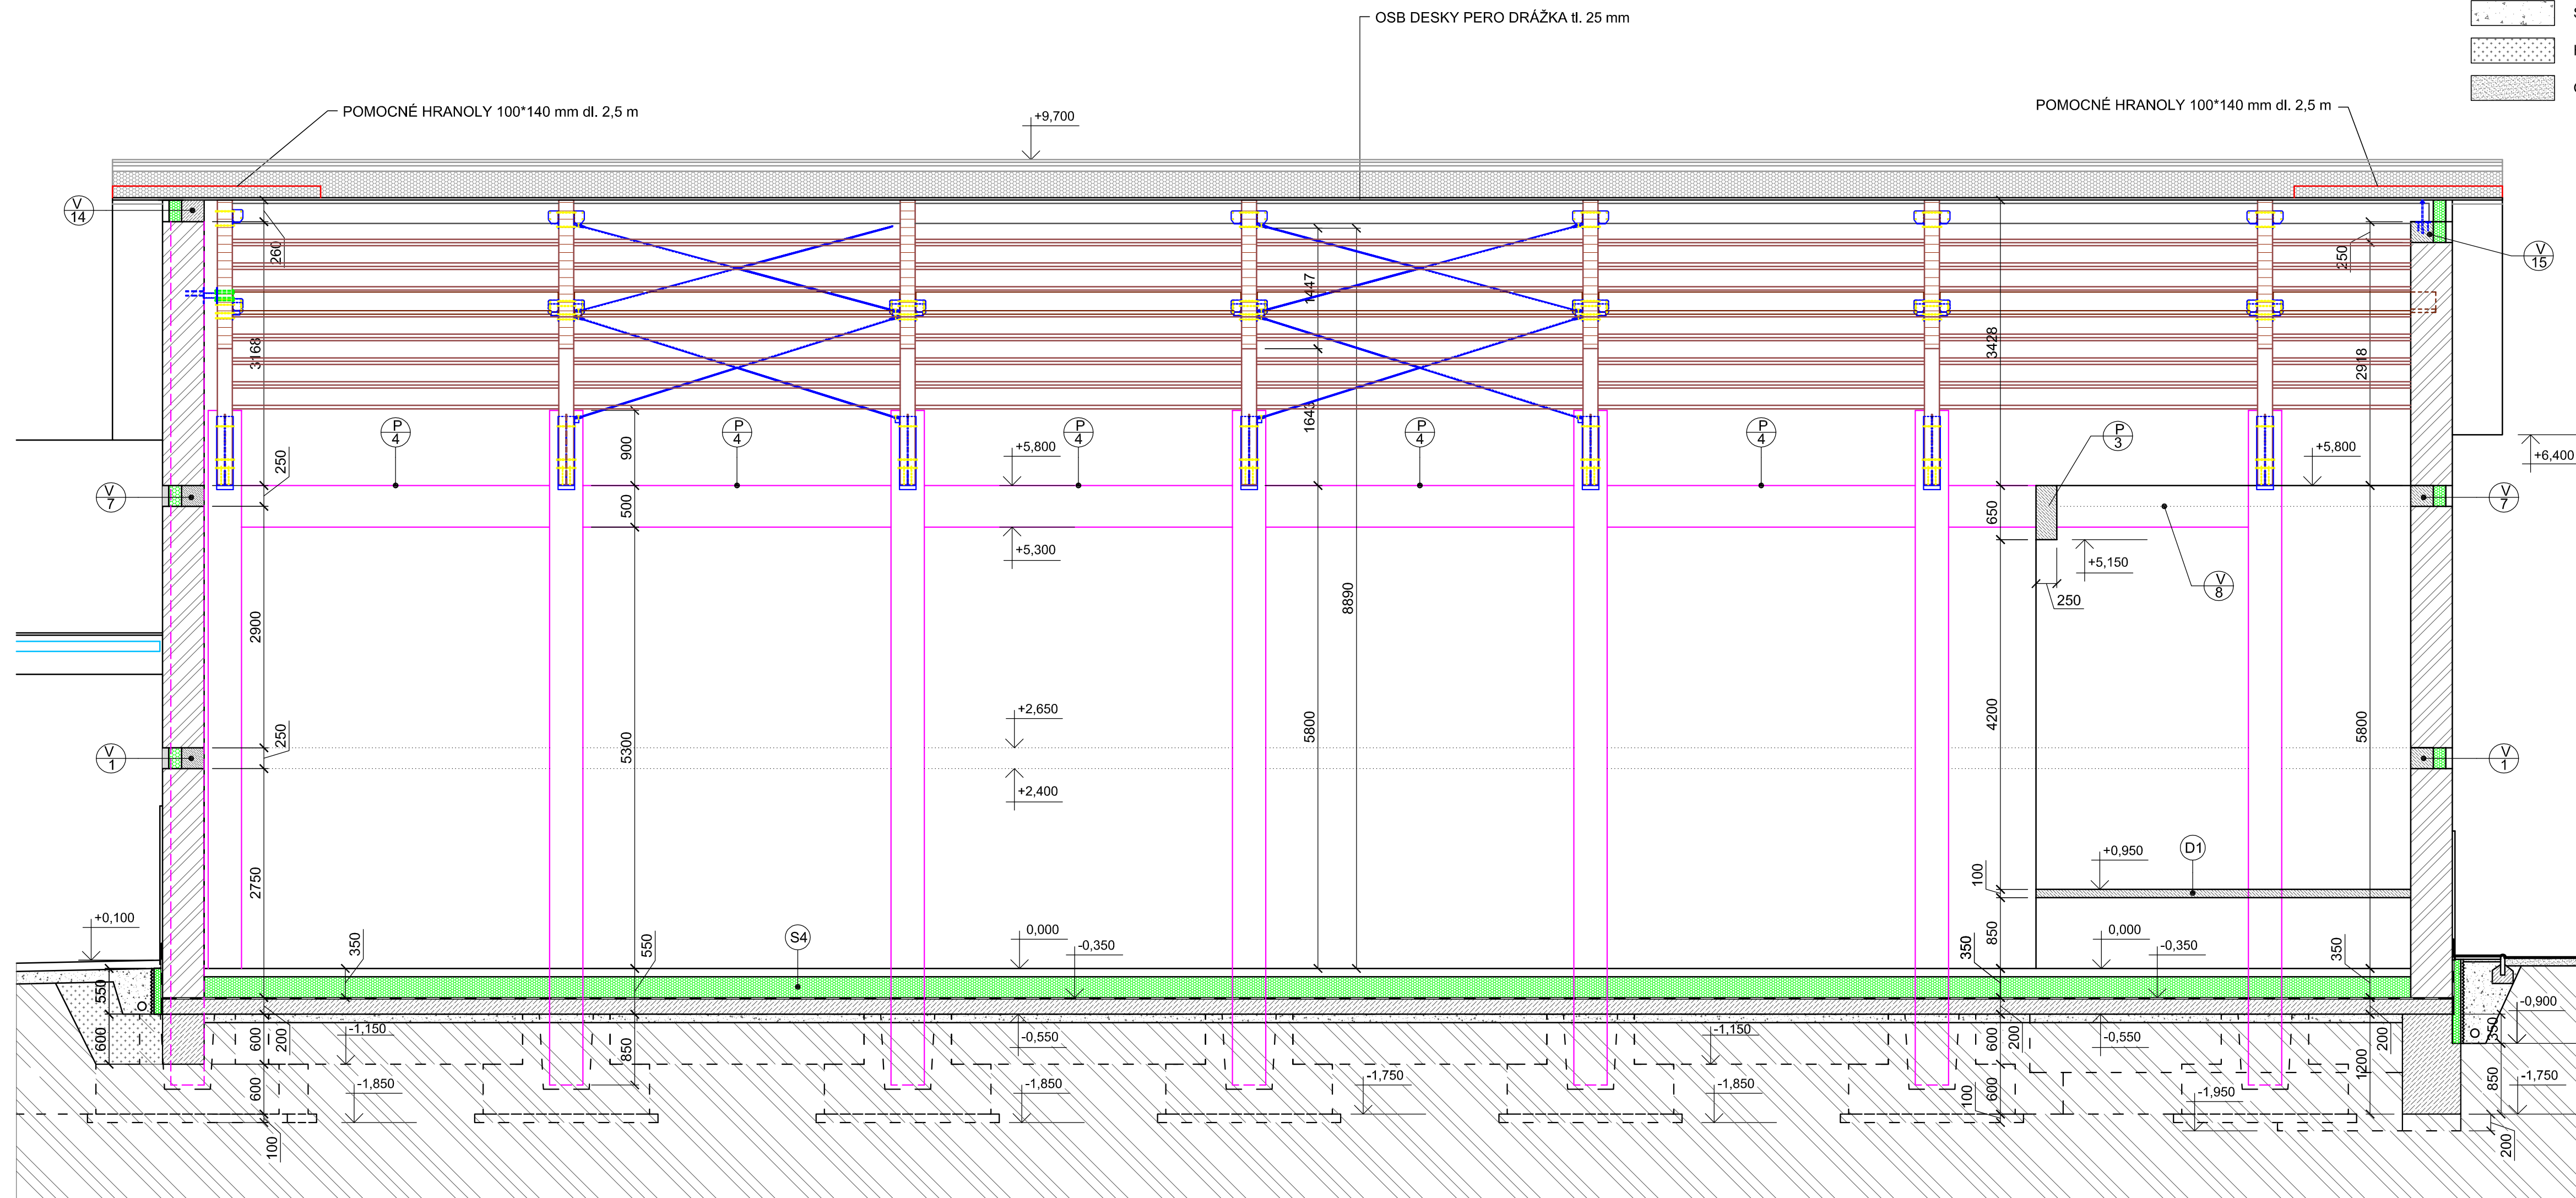

0,000 = 407,40 mm

ZODPOVĚDNÝ PROJEKTANT: ING. LENKA TRLIČOVÁ ČKAIT 1302445 - pozemní stavby		VYPRACOVALA: ING. LENKA TRLIČOVÁ		Ing. Lenka Trličová Projektová činnost ve výstavbě Janovův 242, 755 01 Vsetín IČO 61602825, tel. 723 759 885	
MÍSTO: k.ú. BORDOVICE parc.č. 633/6					
STAVEBNÍK: OBEC BORDOVICE, IČ00600687, BORDOVICE 130, 744 01 BORDOVICE					
STAVBA: SPORTOVNÍ HALA V OBCI BORDOVICE			DATUM:		09/2019
			Č. ZAKÁZKY:		2019-15
OBJEKT: SO 01 - SPORTOVNÍ HALA			ČÍSLO PARÉ:		
STUPEŇ PD: PRO PROVÁDĚNÍ STAVBY			FORMÁT:		8x A4
D1.2. STAVEBNĚ KONSTRUKČNÍ ŘEŠENÍ ŘEZ D-D			MĚŘITKO:		Č. VÝKRESU: 1:50 D1.2-17.