
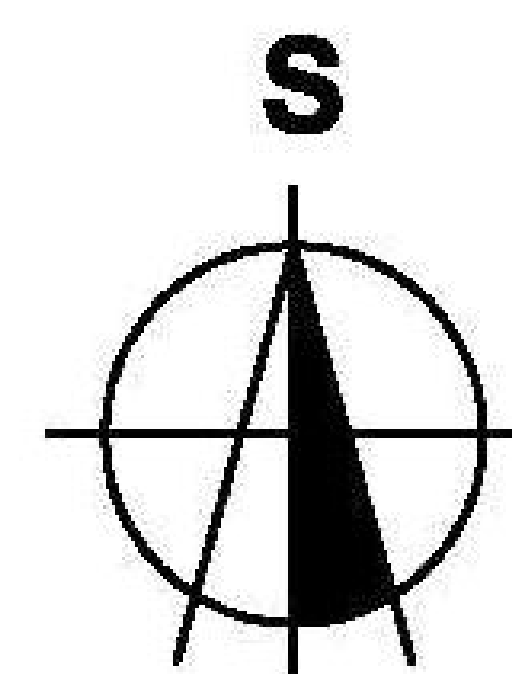


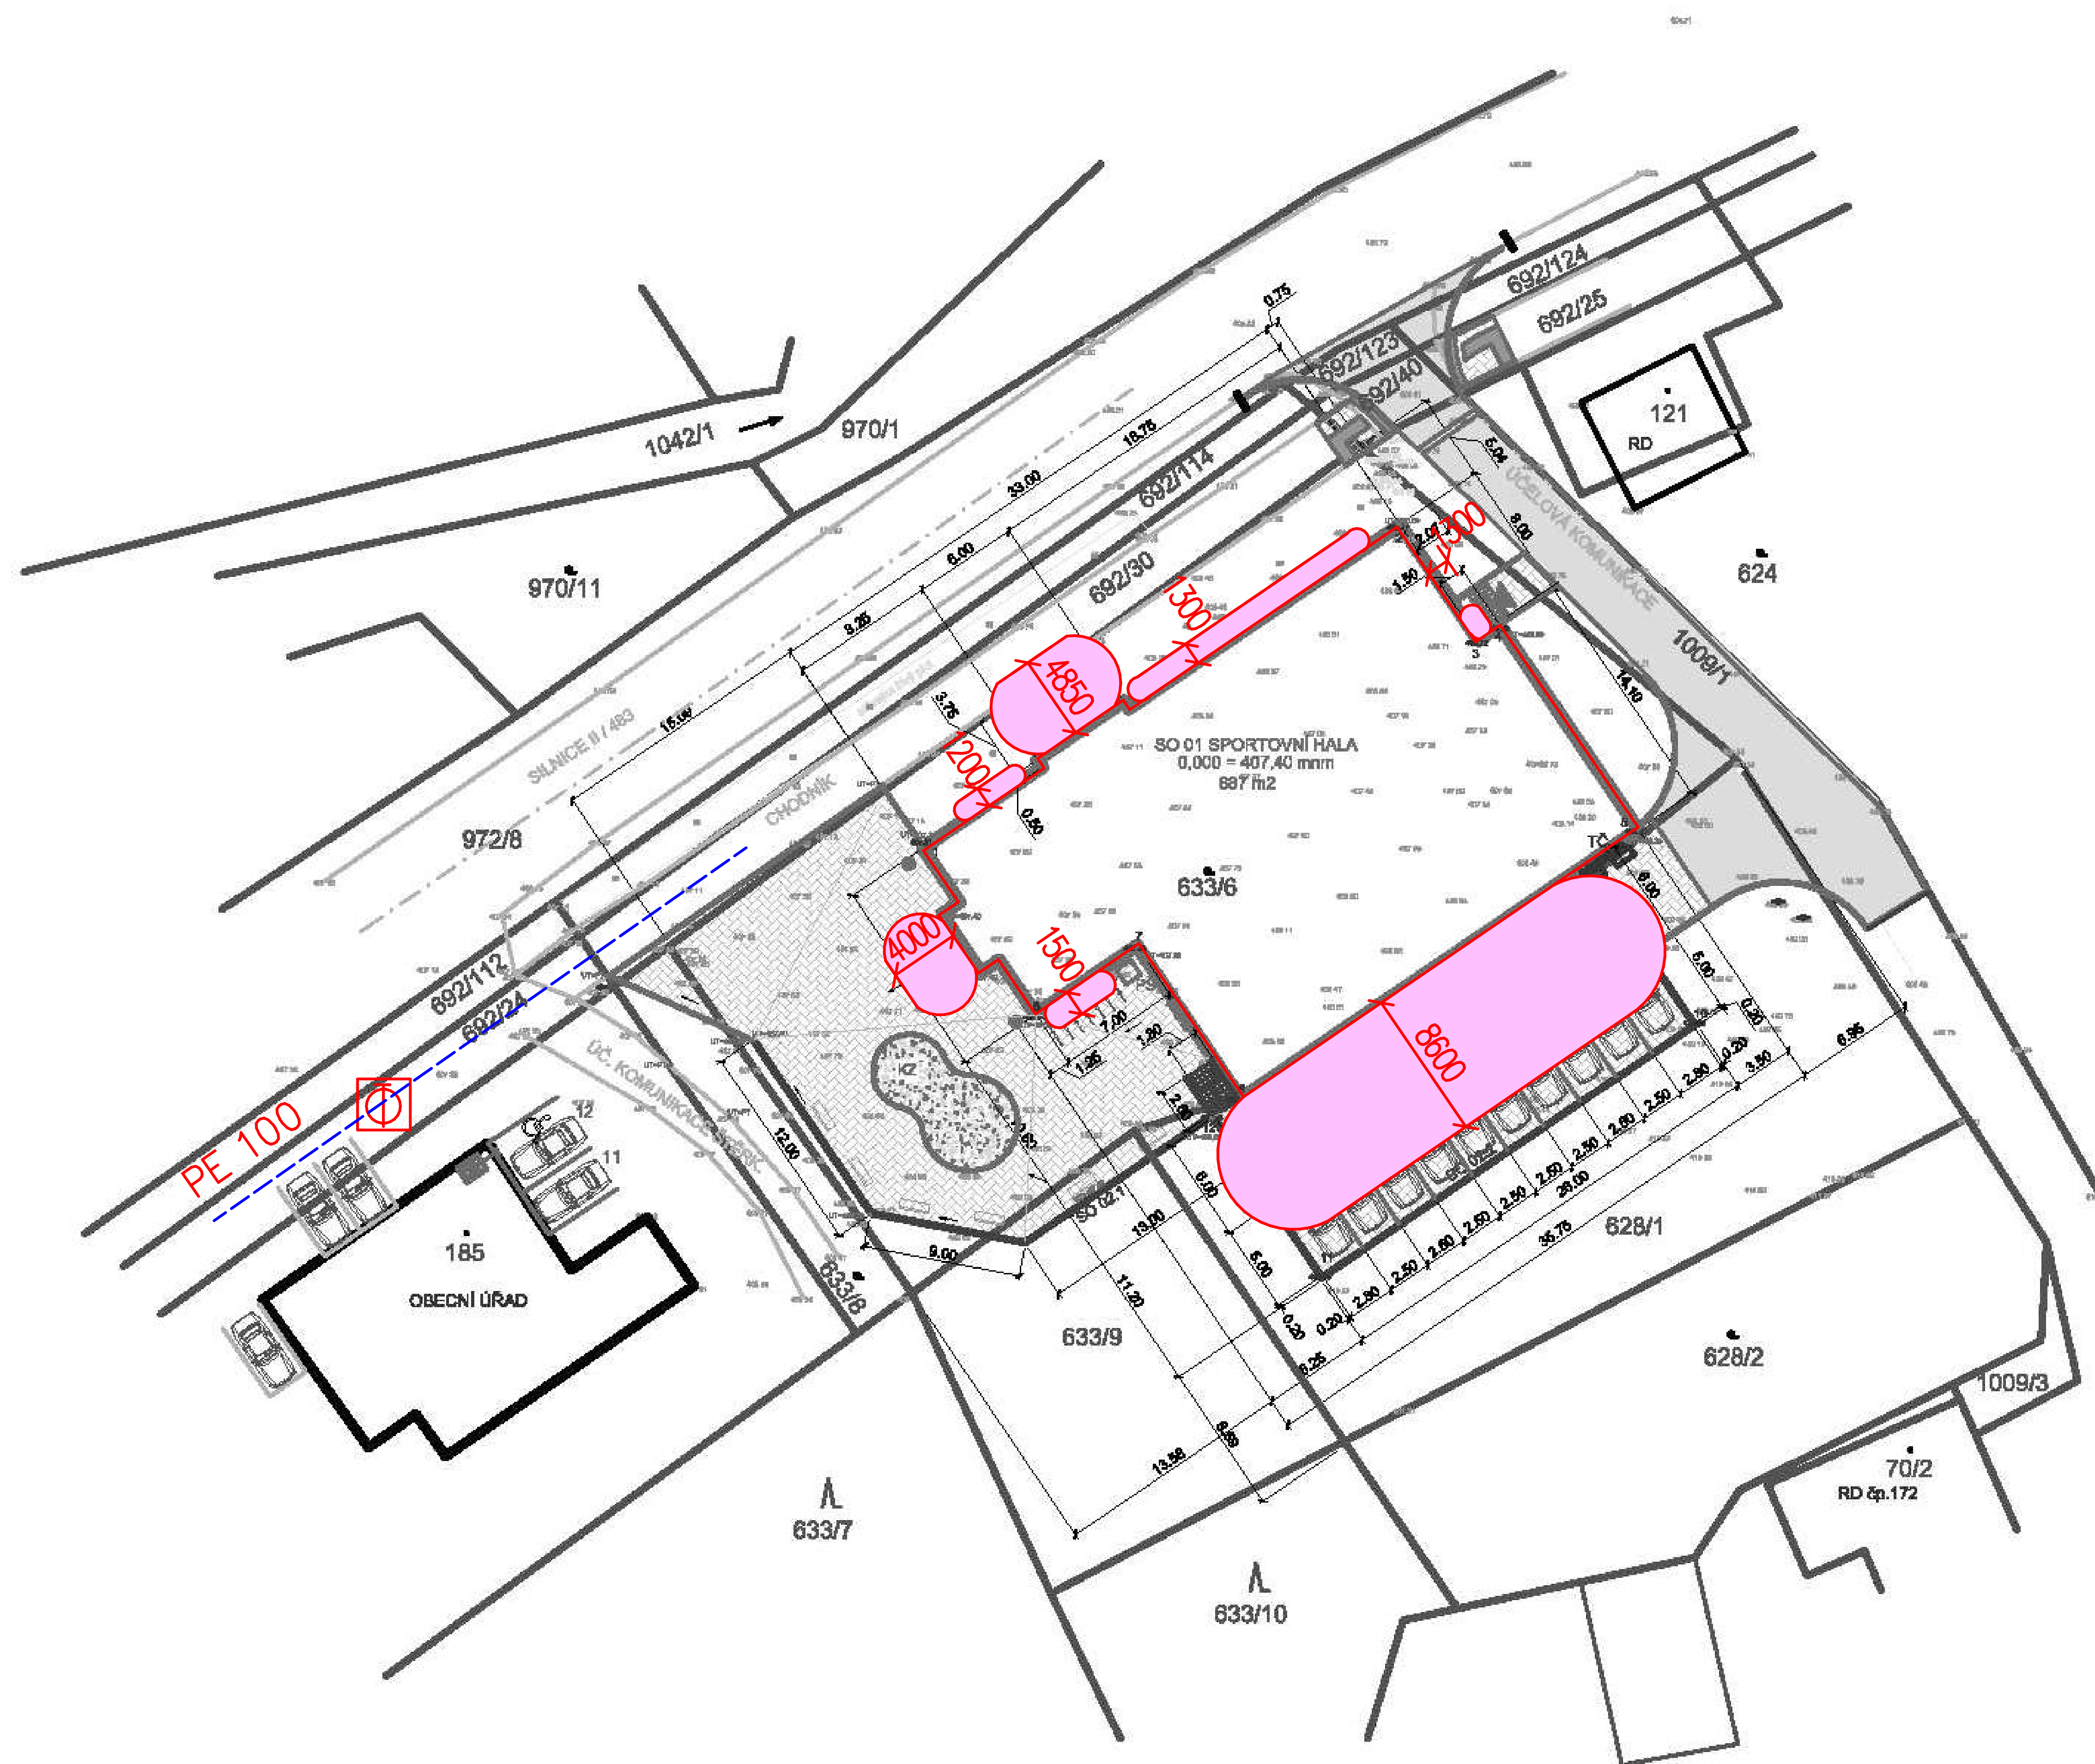

## LEGENDA:

-  STÁVAJÍCÍ OPLOCENÍ
-  STÁVAJÍCÍ ZPEVNĚNÉ PLOCHY
-  SO 02 OPĚRNÉ ZDI, VENKOVNÍ SCHODIŠTĚ
-  SO 03 NOVÉ ZPEVNĚNÉ PLOCHY (423 m<sup>2</sup>), PARKOVIŠTĚ (309 m<sup>2</sup>) - BETONOVÁ DLAŽBA
-  SO 03 NOVÝ ŽIVIČNÝ POVRCH NA STÁVAJÍCÍ KOMUNIKACI A SJEZD NA PARKOVIŠTĚ (264 m<sup>2</sup>)
- TČ TEPELNÉ ČERPADLO 2 \* *BUDERUS WPL 14 AR*
- KZ KVĚTINOVÝ ZÁHON (36 m)
- PŠ PŘIPOJOVACÍ ŠACHTA - PŘÍVOD VODY A NN PRO BUDOUCÍ VODNÍ PRVEK

-  POŽÁRNĚ NEBEZPEČNÝ PROSTOR
-  HYDRANT NA POTRUBÍ PE 100

|                                                                                 |                                            |                                    |            |
|---------------------------------------------------------------------------------|--------------------------------------------|------------------------------------|------------|
| ZODPOVĚDNÝ PROJEKTANT:<br>ING. LENKA TRLICOVÁ<br>ČKAIT 1302445 - pozemní stavby |                                            | VYPRACOVAL:<br>ING. ZDENĚK JIŘÍČEK |            |
| MÍSTO:                                                                          | k.ú. BORDOVICE parc.č. 633/6               | DATUM:                             | 05/2019    |
| STAVEBNÍK:                                                                      | OBEC BORDOVICE, IČ00600687, BORDOVICE 130  | Č. ZAKÁZKY:                        | 2019-05    |
| STAVBA:                                                                         | <b>SPORTOVNÍ HALA<br/>V OBCI BORDOVICE</b> |                                    |            |
| STUPEŇ PD: PRO SPOLEČNÉ POVOLENÍ                                                | FORMÁT:                                    | 2x A4                              |            |
| C. SITUAČNÍ VÝKRESY<br><b>POŽÁRNĚ NEBEZPEČNÝ PROSTOR</b>                        | MĚŘITKO:<br><b>1:250</b>                   | Č. VÝKRESU:                        | <b>C3.</b> |