


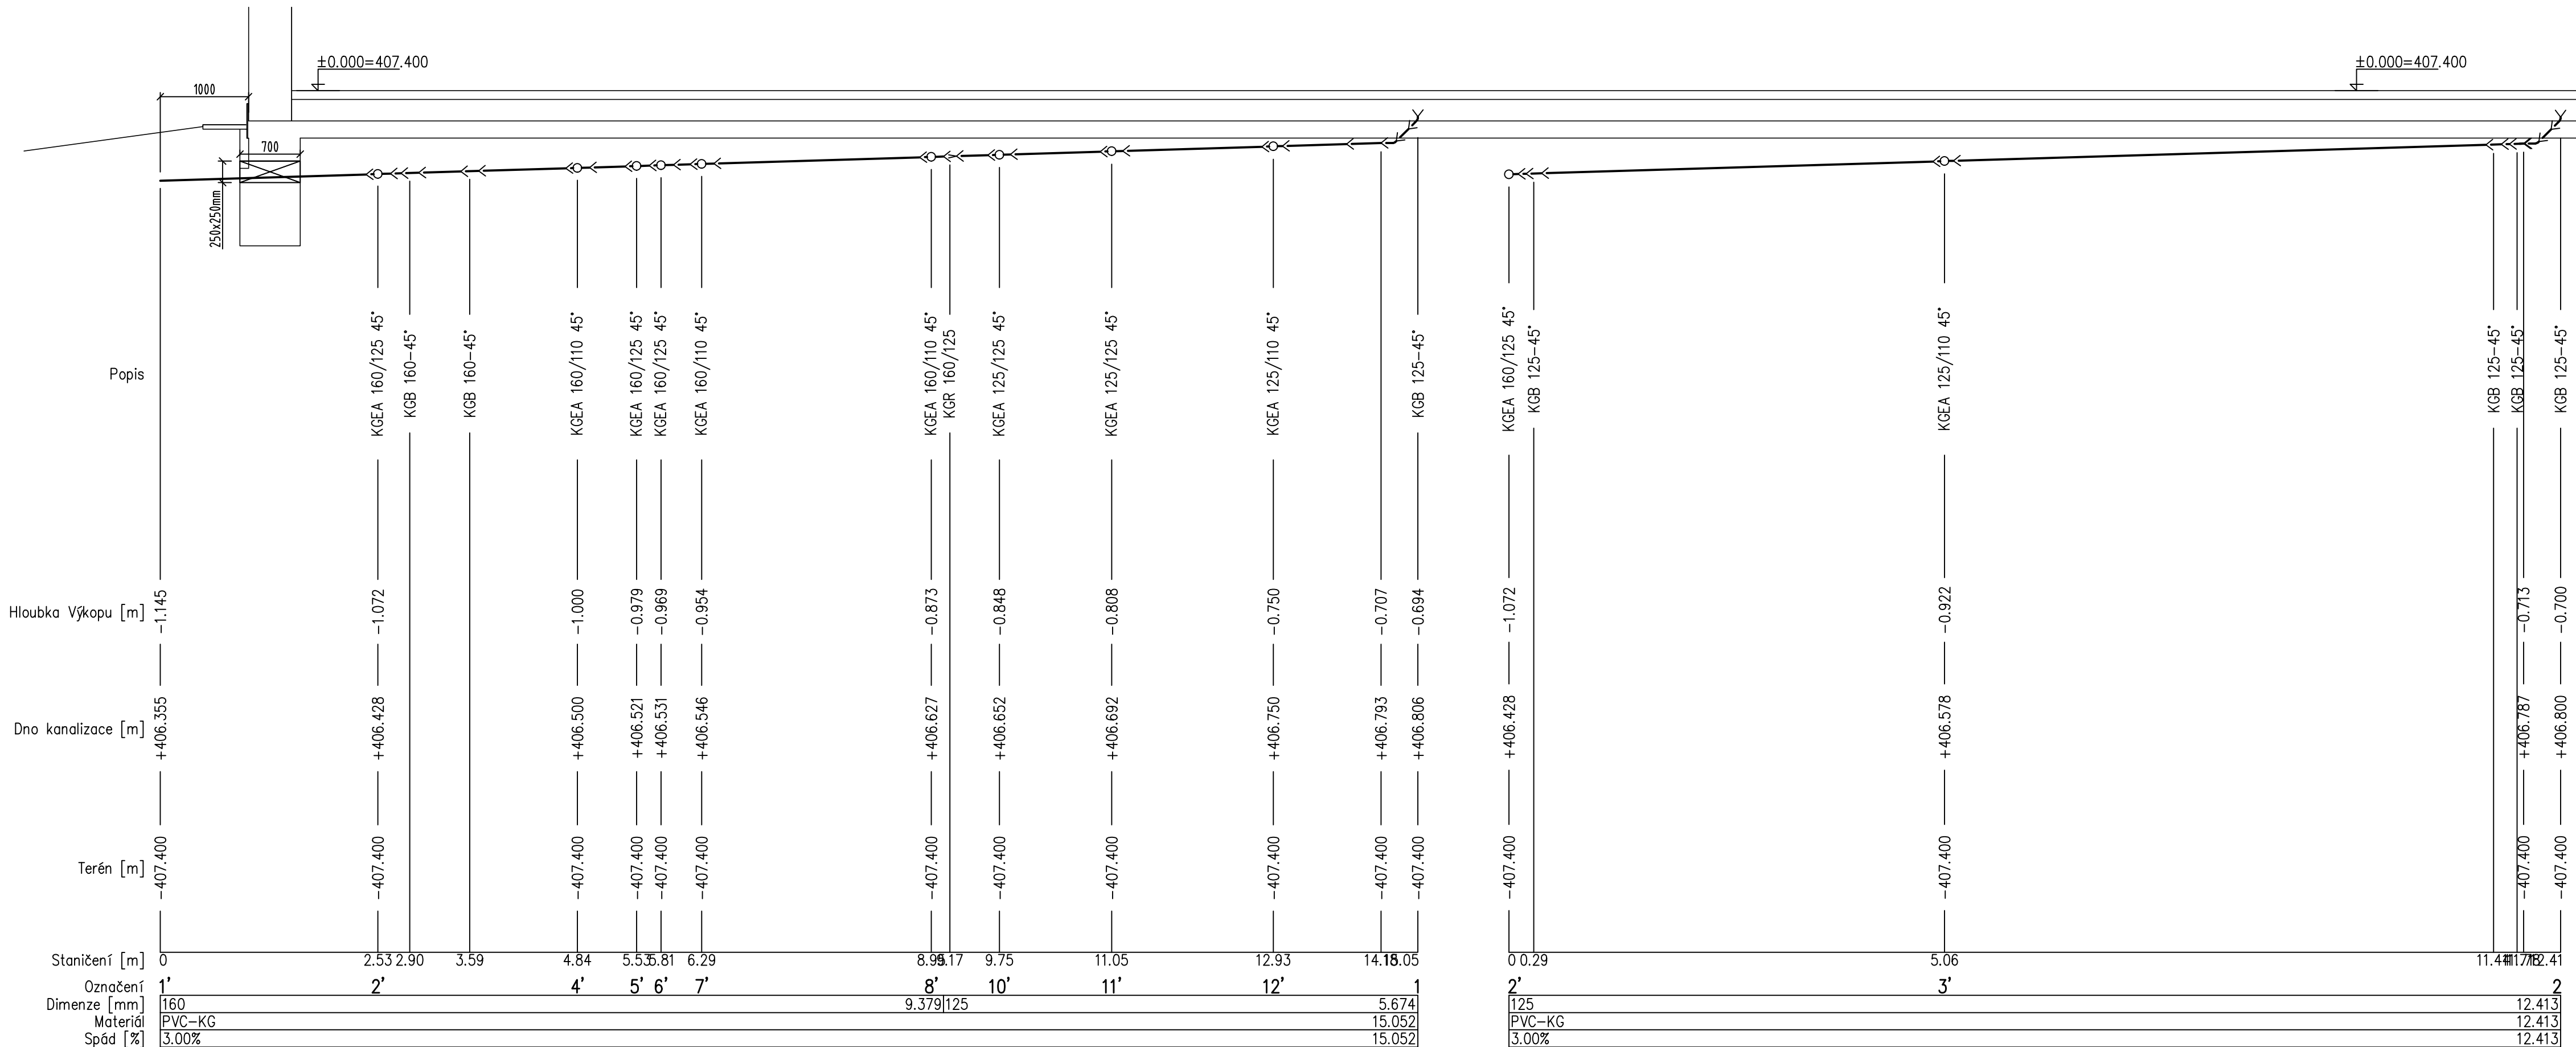

LEGENDA POTRUBÍ

- SPLAŠK. KAN. POD ZEMÍ
— ARMATURY, KÚTY, POPIS

PRODIG TCV s.r.o., Ratiboř 352, 756 21 Ratiboř u Vsetína, www.prodig.eu

PROJEKTANT	VYPRACOVAL	KRESLIL
MROSLAV PÁŘENICA	MROSLAV PÁŘENICA	Ing. MROSLAV KOVÁŘÍČEK
INVESTOR:	OBEC BORDOVICE, IČO 0600687, BORDOVICE 130, 744 01 BORDOVICE	
MÍSTO STAVBY:	k.ú. BORDOVICE parc.č. 633/6, 633/9, 633/8, 628/1, 692/24, 692/30, 692/114, 972/8	
AKCE:	VÍCEÚČELOVÝ SÁL V OBCI BORDOVICE	
PROFESE:	D.14.1 TECHNICKÁ PROSTŘEDÍ STAVEB	
ČÁST:	D.14.1 ZDRAVOTNÉ TECHNICKÉ INSTALACE	
NÁZEV VÝKRESU:	PODÉLNÉ ŘEZY KANALIZACÍ	
DATUM:	10/2019	
FORMÁT:	A4	
ZAK. Č.:	2019-05	
STUPEŇ:	DPS	VÝRSK.Č.
PRŮMĚR:	150	207