


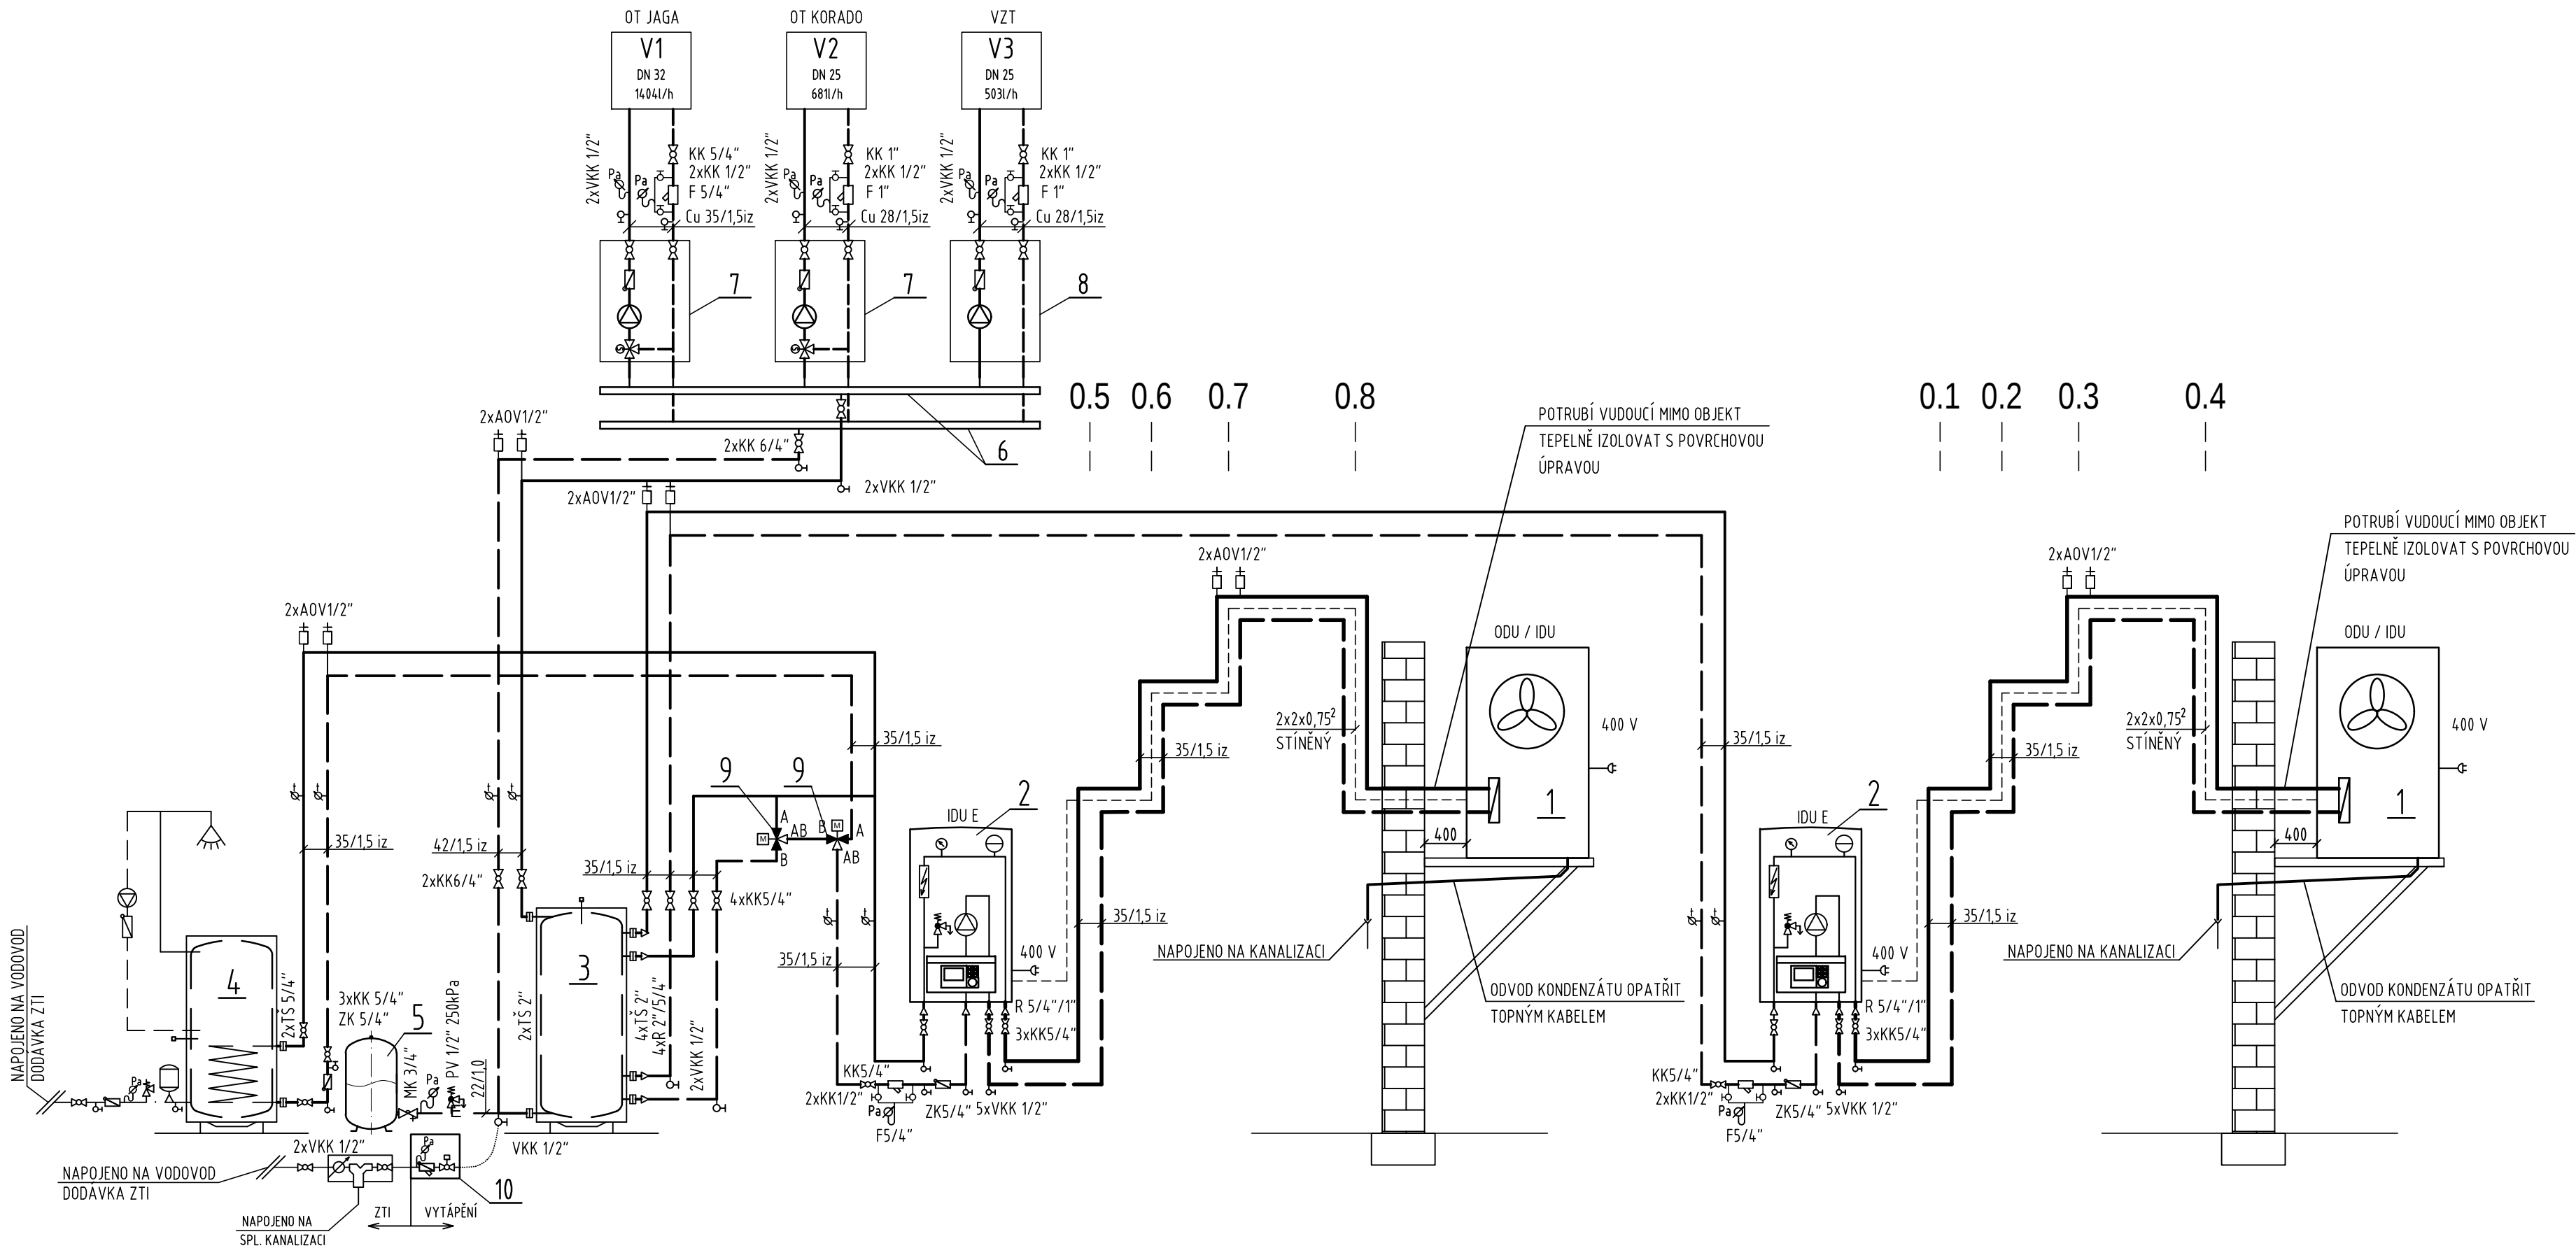

LEGENDA ZAŘÍZENÍ

POZ.	POPIS	POČET
1	VENKOVNÍ JEDNOTKA TEPELNÉHO ČERPADLA, O VÝKONU 14kW PŘI A+2/W35	2
2	VNITŘNÍ JEDNOTKA TEPELNÉHO ČERPADLA, EL. PATRONA O VÝKONU 9kW	2
3	AKUMULAČNÍ ZÁSOBNÍK TEPLÉ VODY O OBJEMU 500l	1
4	STACIONÁRNÍ ZÁSOBNÍK TUV O OBJEMU 433l + EL. PATRONA O VÝKONU 6kW	1
5	TLAKOVÁ EXPANZNÍ NÁDOBA O OBJEMU 50l	1
6	SDRUŽENÝ ROZDĚLOVAČ A SBĚRAČ	1
7	RYCHLOMONTÁŽNÍ SADA SE SMĚŠOVAČEM	2
8	RYCHLOMONTÁŽNÍ SADA BEZ SMĚŠOVAČE	1
9	TŘÍCESTNÝ VENTIL ARA, 5/4", kvs 16, + SERVOPOHON 230V, 6Nm, 30s, 2b	2
10	AUTOMATICKÝ DOPLŇOVAČ ČLEN, S FILTREM, ZPĚTNÝM VENTILEM, NANOMETREM	1

LEGENDA POTRUBÍ

- POTRUBÍ - PRIMÁRNÍ OKRUH PŘÍVOD
- POTRUBÍ - PRIMÁRNÍ OKRUH VRAT
- POTRUBÍ - SEKUNDÁRNÍ OKRUH PŘÍVOD
- POTRUBÍ - SEKUNDÁRNÍ OKRUH VRAT
- EXPANZNÍ POTRUBÍ
- ZAŘÍZENÍ DODÁVANÉ ÚT
- ARMATURY, KÓTY, POPIS...
- STUDENÁ VODA
- KABEL ŘÍZENÍ

PRODIG TCV s.r.o., Ratiboř 352, 756 21 Ratiboř u Vsetína, www.prodig.eu

PROJEKTANT	VYPRACOVAL	KRESLIL
MIROSLAV PAŘENICA	MIROSLAV PAŘENICA	Ing. MIROSLAV KOVÁŘÍČEK
INVESTOR: OBEC BORDOVICE, IČ00600687, BORDOVICE 130, 744 01 BORDOVICE		
MÍSTO STAVBY: k.ú. BORDOVICE parc.č. 633/6, 633/9, 633/8, 628/1, 692/24, 692/30, 692/114, 972/8		
AKCE: SPORTOVNÍ HALA V OBCI BORDOVICE		
PROFESE: D.1.4 TECHNICKÁ PROSTŘEDÍ STAVEB		
ČÁST: D.1.4.2 VYTÁPĚNÍ		
NÁZEV VÝKRESU:		

SCHÉMA ZDROJE TEPLA

 PRODIG - T C V VYTÁPĚNÍ-CHLAZENÍ-VZDUCHOTECHNIKA		
DATUM:	05/2019	
FORMÁT:	3 A4	
ZAK. Č.:	2019-05	
STUPEŇ: PRO SOPOLEČNÉ POVOLENÍ	ČÍSLO VÝKRESU:	VÝTIŠK Č.:
-	2.02	