


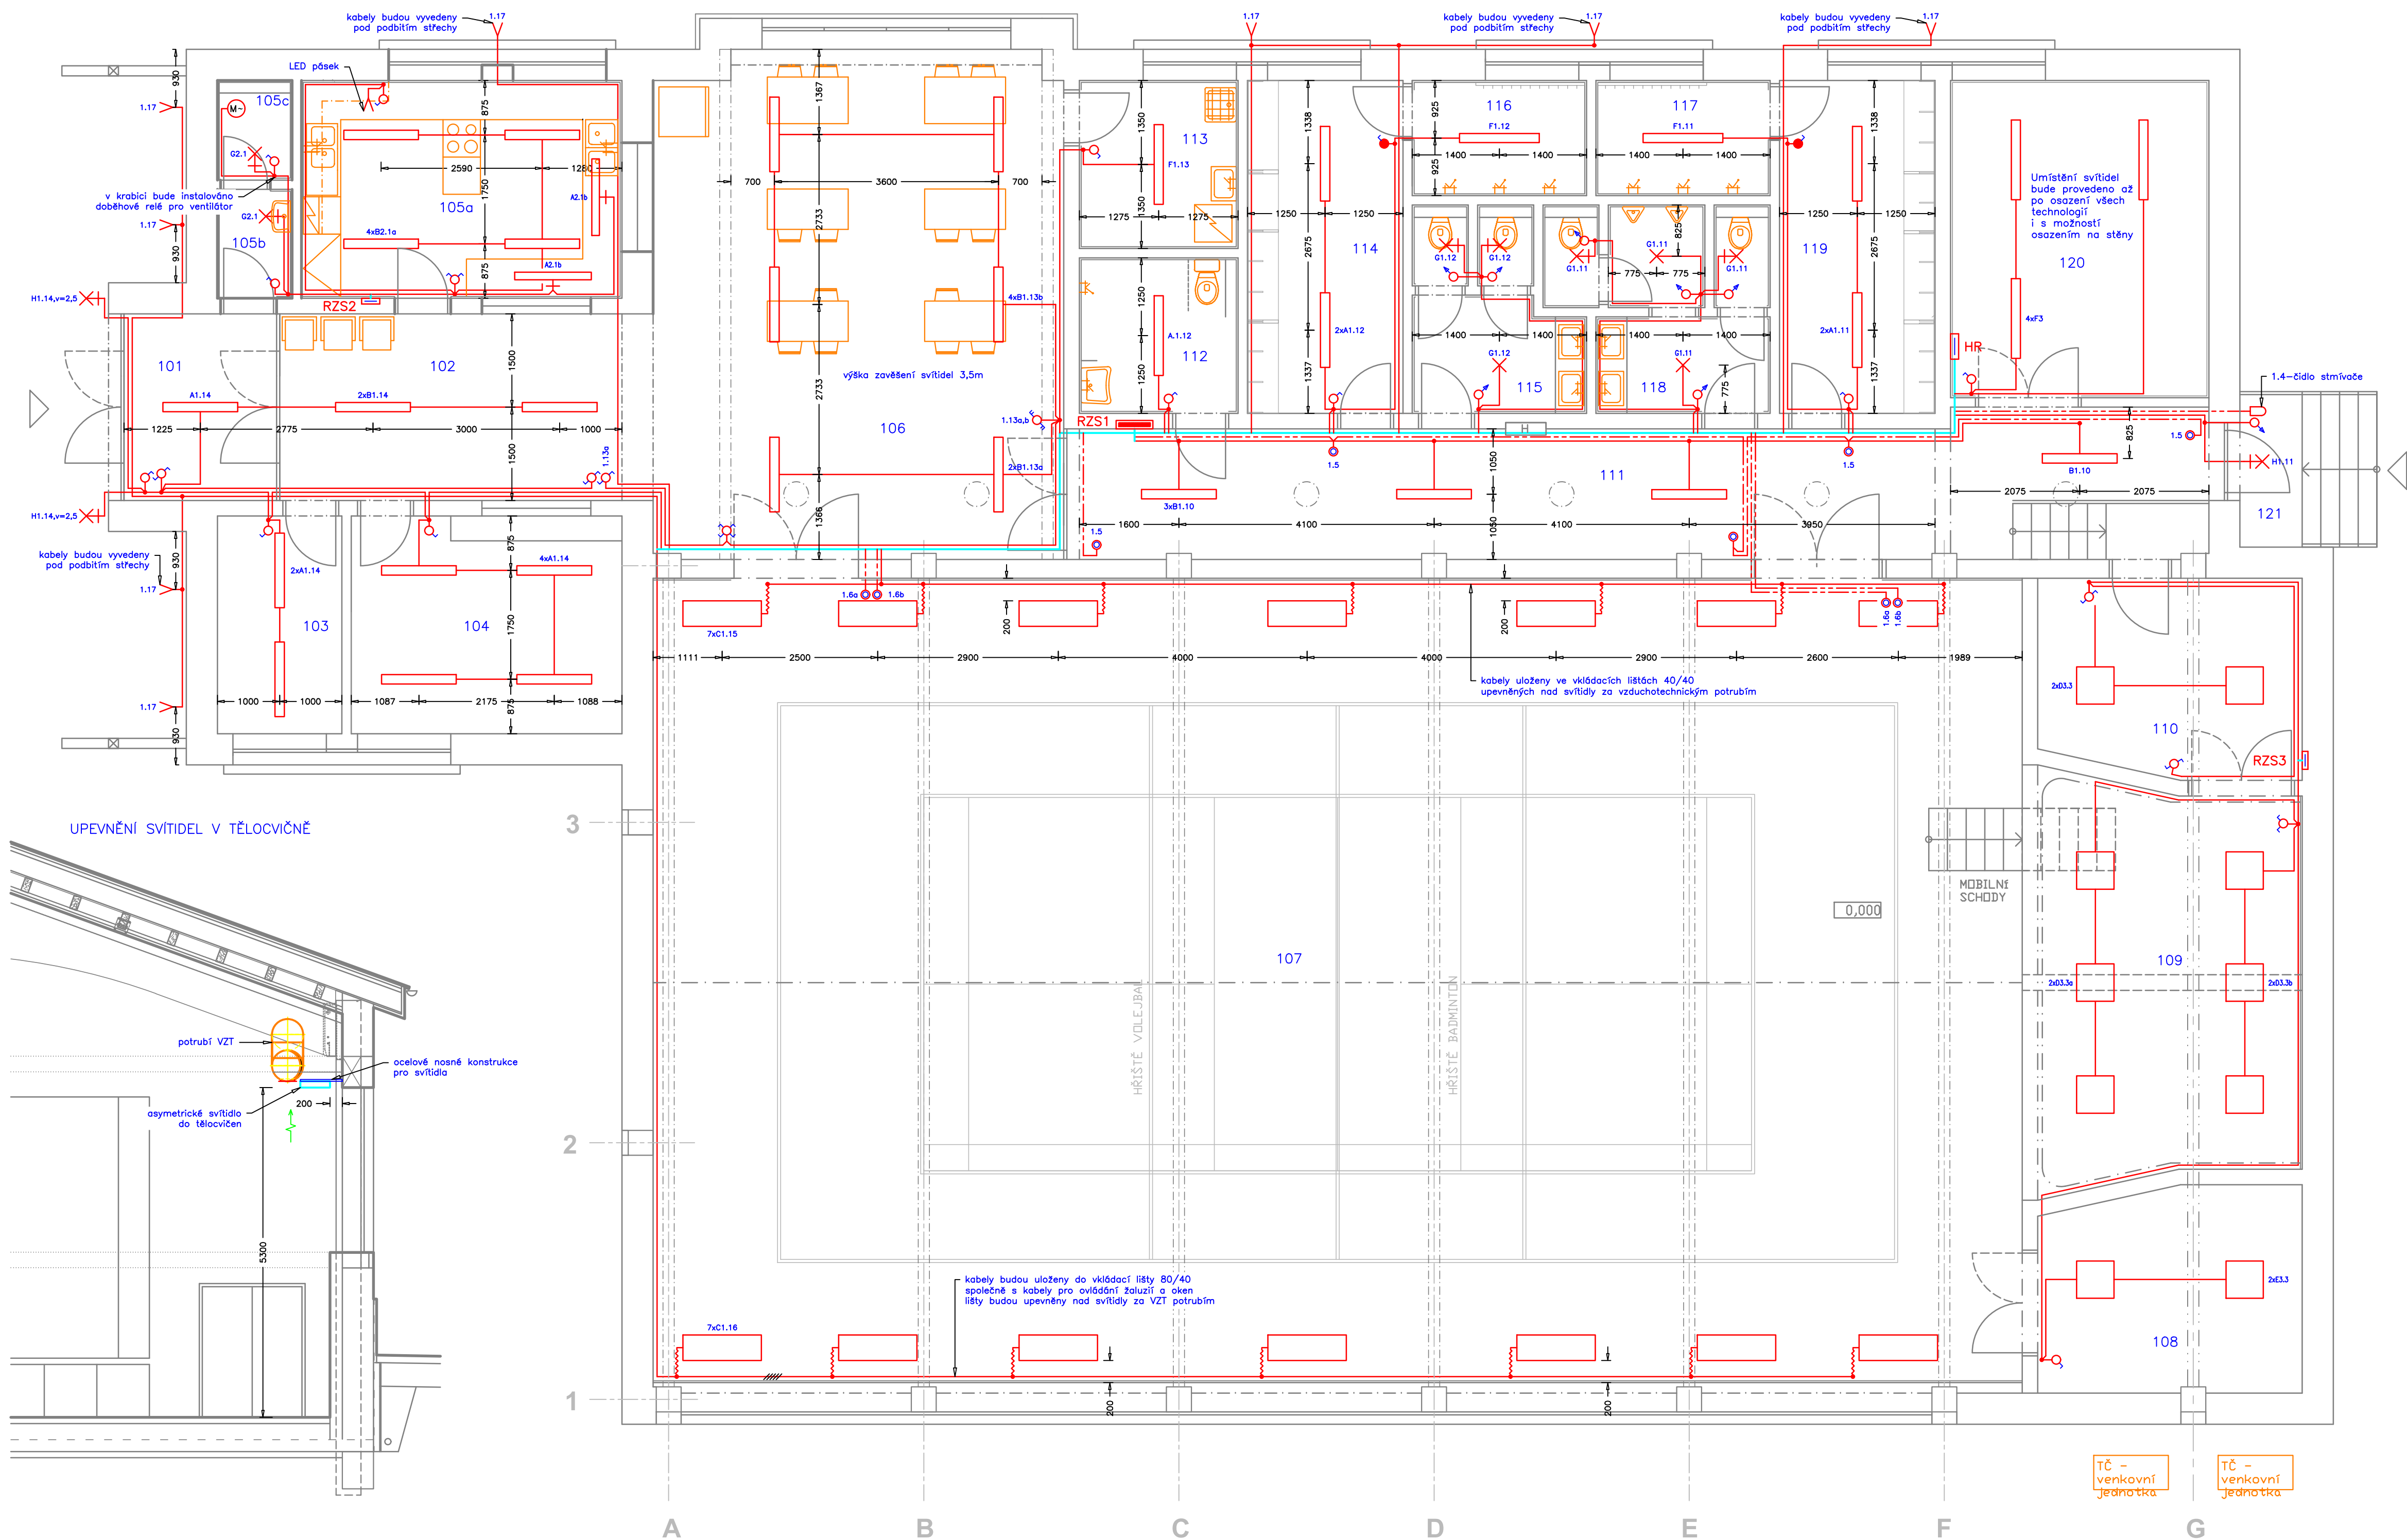

Legenda

- Vedení světelné : CYKY-J (O) n x 1,5
- Vedení k svítidlům v tělocvičně : CYKY-J 5x1,5
- Vedení k nouzovým svítidlům : PRAFLuDur-J 3x1,5
- Vedení k židlím pohybu : CYKY-O 4x1,5
- Vedení k židlím stmívače : CYKY-O 3x1,5
- Vedení ovládací : JITY 2(4)X1 (tlučka)
- Vedení zásuvkové : CYKY-J 3x2,5
- Vedení k el. ovládačům oken a žaluzií : CYKY-J 5x1,5
- Vedení třířizové : popádně ve výkresech rozváděčů
- Vedení přívodní a napájecí
- Spínač 1 pól. pod omítku, řaz.1
- Spínač sériový pod omítku, řaz.5
- Spínač střídavý pod omítku, řaz.6
- Spínač střídavý dvojtyp pod omítku, řaz.6+6
- Spínač křížový pod omítku, řaz.7
- Tlačítko pod omítku
- Spínač 1. pól. pod omítku, řaz.1, IP44
- Společná přípojka pod omítku
- Tlačítko TOTAL STOP pod omítku se signálkou
- Zásuvka jednoosobná 2P+PE pod omítku
- Zásuvka dvojnásobná 2P+PE pod omítku
- Zásuvka jednoosobná 2P+PE pod omítku s PO
- Zásuvka dvojnásobná 2P+PE pod omítku s PO
- Zásuvka 2P+PE pod omítku, IP44
- Zásuvka 3P+PE+N : typ CZ 1653
- Číslo pohybu
- Ventilátor, papr. čerpadlo
- Napájecí zdroje (k pisořovým splachovačům, signalizace ZTP)
- Hlasící požaru
- Drátěný kabelový žlab - viz popis ve výkrese
- Kovové interiérové LED svítidlo 1,5ft. 4000/840
- Kovové interiérové LED svítidlo 2,4ft. 5200/840
- LED svítidlo do tělocvičny 30x9 840 s ochrannou mříží
- LED svítidlo do podhledu 5x3 840
- LED svítidlo do podhledu 7x2 840
- Průmyslové LED svítidlo, 6x4 840, IP65
- Svítidlo LED pro vnitřní použití 20W, IP44
- Svítidlo LED pro venkovní použití 21W, IP65
- Nouzové svítidlo 8W.1NM

LEGENDA MÍSTNOSTÍ

Číslo	Název místnosti	Prost. (m²)	Délková prost. (m)	Šířková prost. (m)	Objem (m³)	Užit. (m²)	Referenční Etas míst.
101	ZADVĚŘ	7,40	-	100	28	5,11	-
102	VSTUPNÍ HALA	18,00	-	100	28	5,11	-
103	KANCELAR SPRÁVCE	7,00	-	500	19	5,26,2	-
104	SATNA	15,30	-	-	-	-	-
105a	KUCHYŇ	18,00	-	500	22	5,29,2	-
105b	OKLADNÉ OČKO	2,10	-	-	-	-	-
105c	WC PRO OBSLUHU	1,90	-	-	-	-	-
106	Foyer	53,50	-	100	28	5,11	-
107	SAL	284,50	-	500	-	-	-
108	HAŠAČOVNA	13,00	-	200	-	-	-
109	PRODM	28,40	-	300	-	-	-
110	SKLAD	13,20	-	-	-	-	-
111	CHODBA	40,00	-	100	28	5,11	-
112	WC - SPOLNÁ MOBILNÍ	6,40	-	-	-	-	-
113	OKLADNÁ KOKORNA	6,90	-	-	-	-	-
114	SATNA ŽENY	13,50	-	200	25	5,24	-
115	WC ŽENY	7,70	-	-	-	-	-
116	SPROHY ŽENY	5,20	-	-	-	-	-
117	SPROHY MUŽI	5,20	-	-	-	-	-
118	WC MUŽI	10,20	-	-	-	-	-
119	SATNA MUŽI	13,50	-	200	25	5,24	-
120	TECHNICKÁ MÍSTNOST	71,20	-	-	-	-	-
121	VENKOVNÍ SCHODIŠTĚ	5,50	-	-	-	-	-

Všechny ostatní výkresy jsou v souladu s článkem 24.4 ČSN 33 2000-5-51 ed. 3 povoleny ze normativu.

ROZVODNÁ SOUSTAVA 3+PE+N,230/400V,~50Hz,TN-S
OCHRANA PŘED NEBEZPEČNÝM DOTYKEM - AUTOMATICKÝM ODPOJENÍM OD ZDROJE
DLE ČSN 33 2000 - 4 - 41 ED. 5

VYPRACOVAL ZDENĚK POHL	KONTROLOVAL ZDENĚK POHL	ZODP. PROJEKTANT ZDENĚK POHL	ZDENĚK POHL AUTORIZOVANÝ TECHNIK PRO TECHNICKÉ PROSTŘEDÍ OKRUŽNÍ č. 755 01 VŠETNÍ ČKAT: 1300991 ČK: 436 083 37
INVESTOR : Obec Bordovice, Bordovice 130, 744 01 Frenštát p. R., IČ: 00600687	MÍSTO STAVBY : k.ú. Bordovice parc.č. 633/6, 633/9, 628/1, 629/30	STUPEŇ DPS	10/2019
NÁZEV AKCE : SPORTOVNÍ HALA V OBCI BORDOVICE	ARCHIV	FORMAT	104
ČÁST DOKUMENTACE : D1.4.4. Silnoproudá elektrotechnika a ochrana před bleskem	MĚŘÍTKO	Č. VÝKRESU	01
NÁZEV VÝKRESU : SVĚTELNÉ ROZVODY	1:50		