



OPĚRNÁ ZEĎ SO02.1

příčné řezy, 1:50


řez "A"

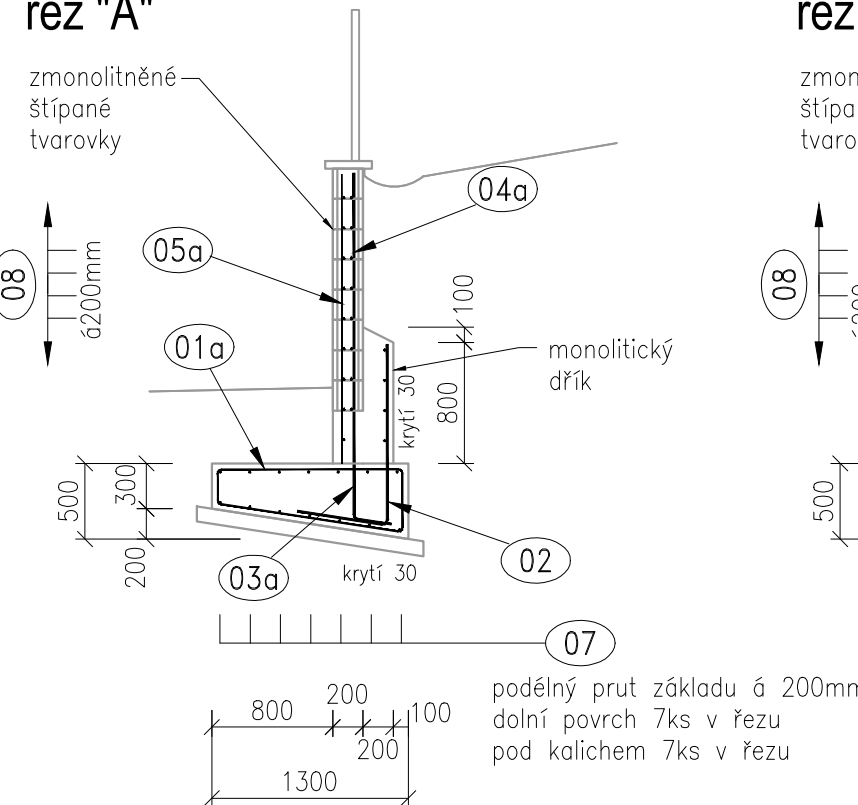

řez "B"

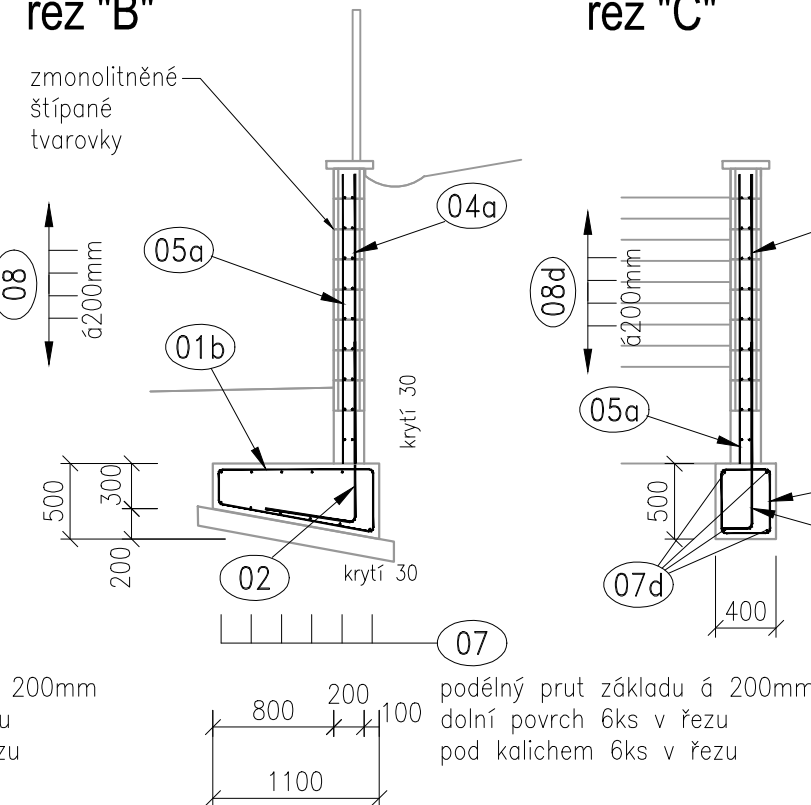

řez "C"

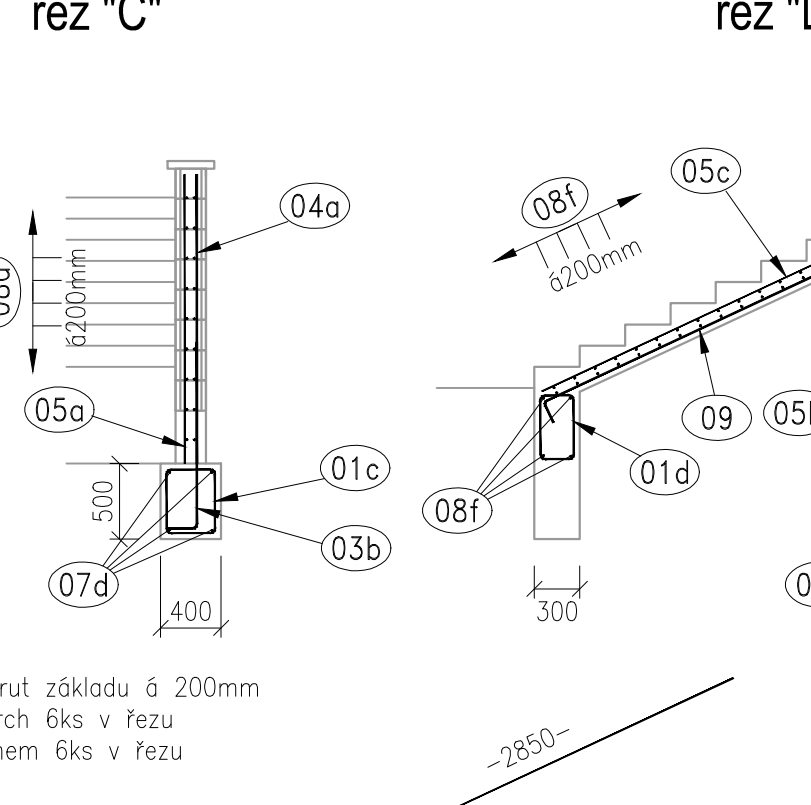

řez "D"

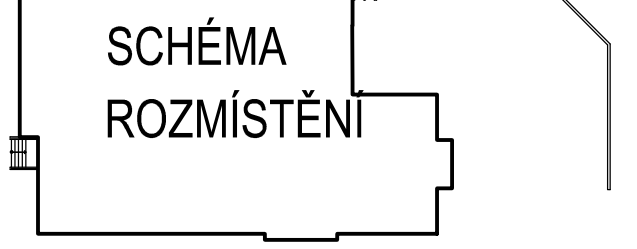
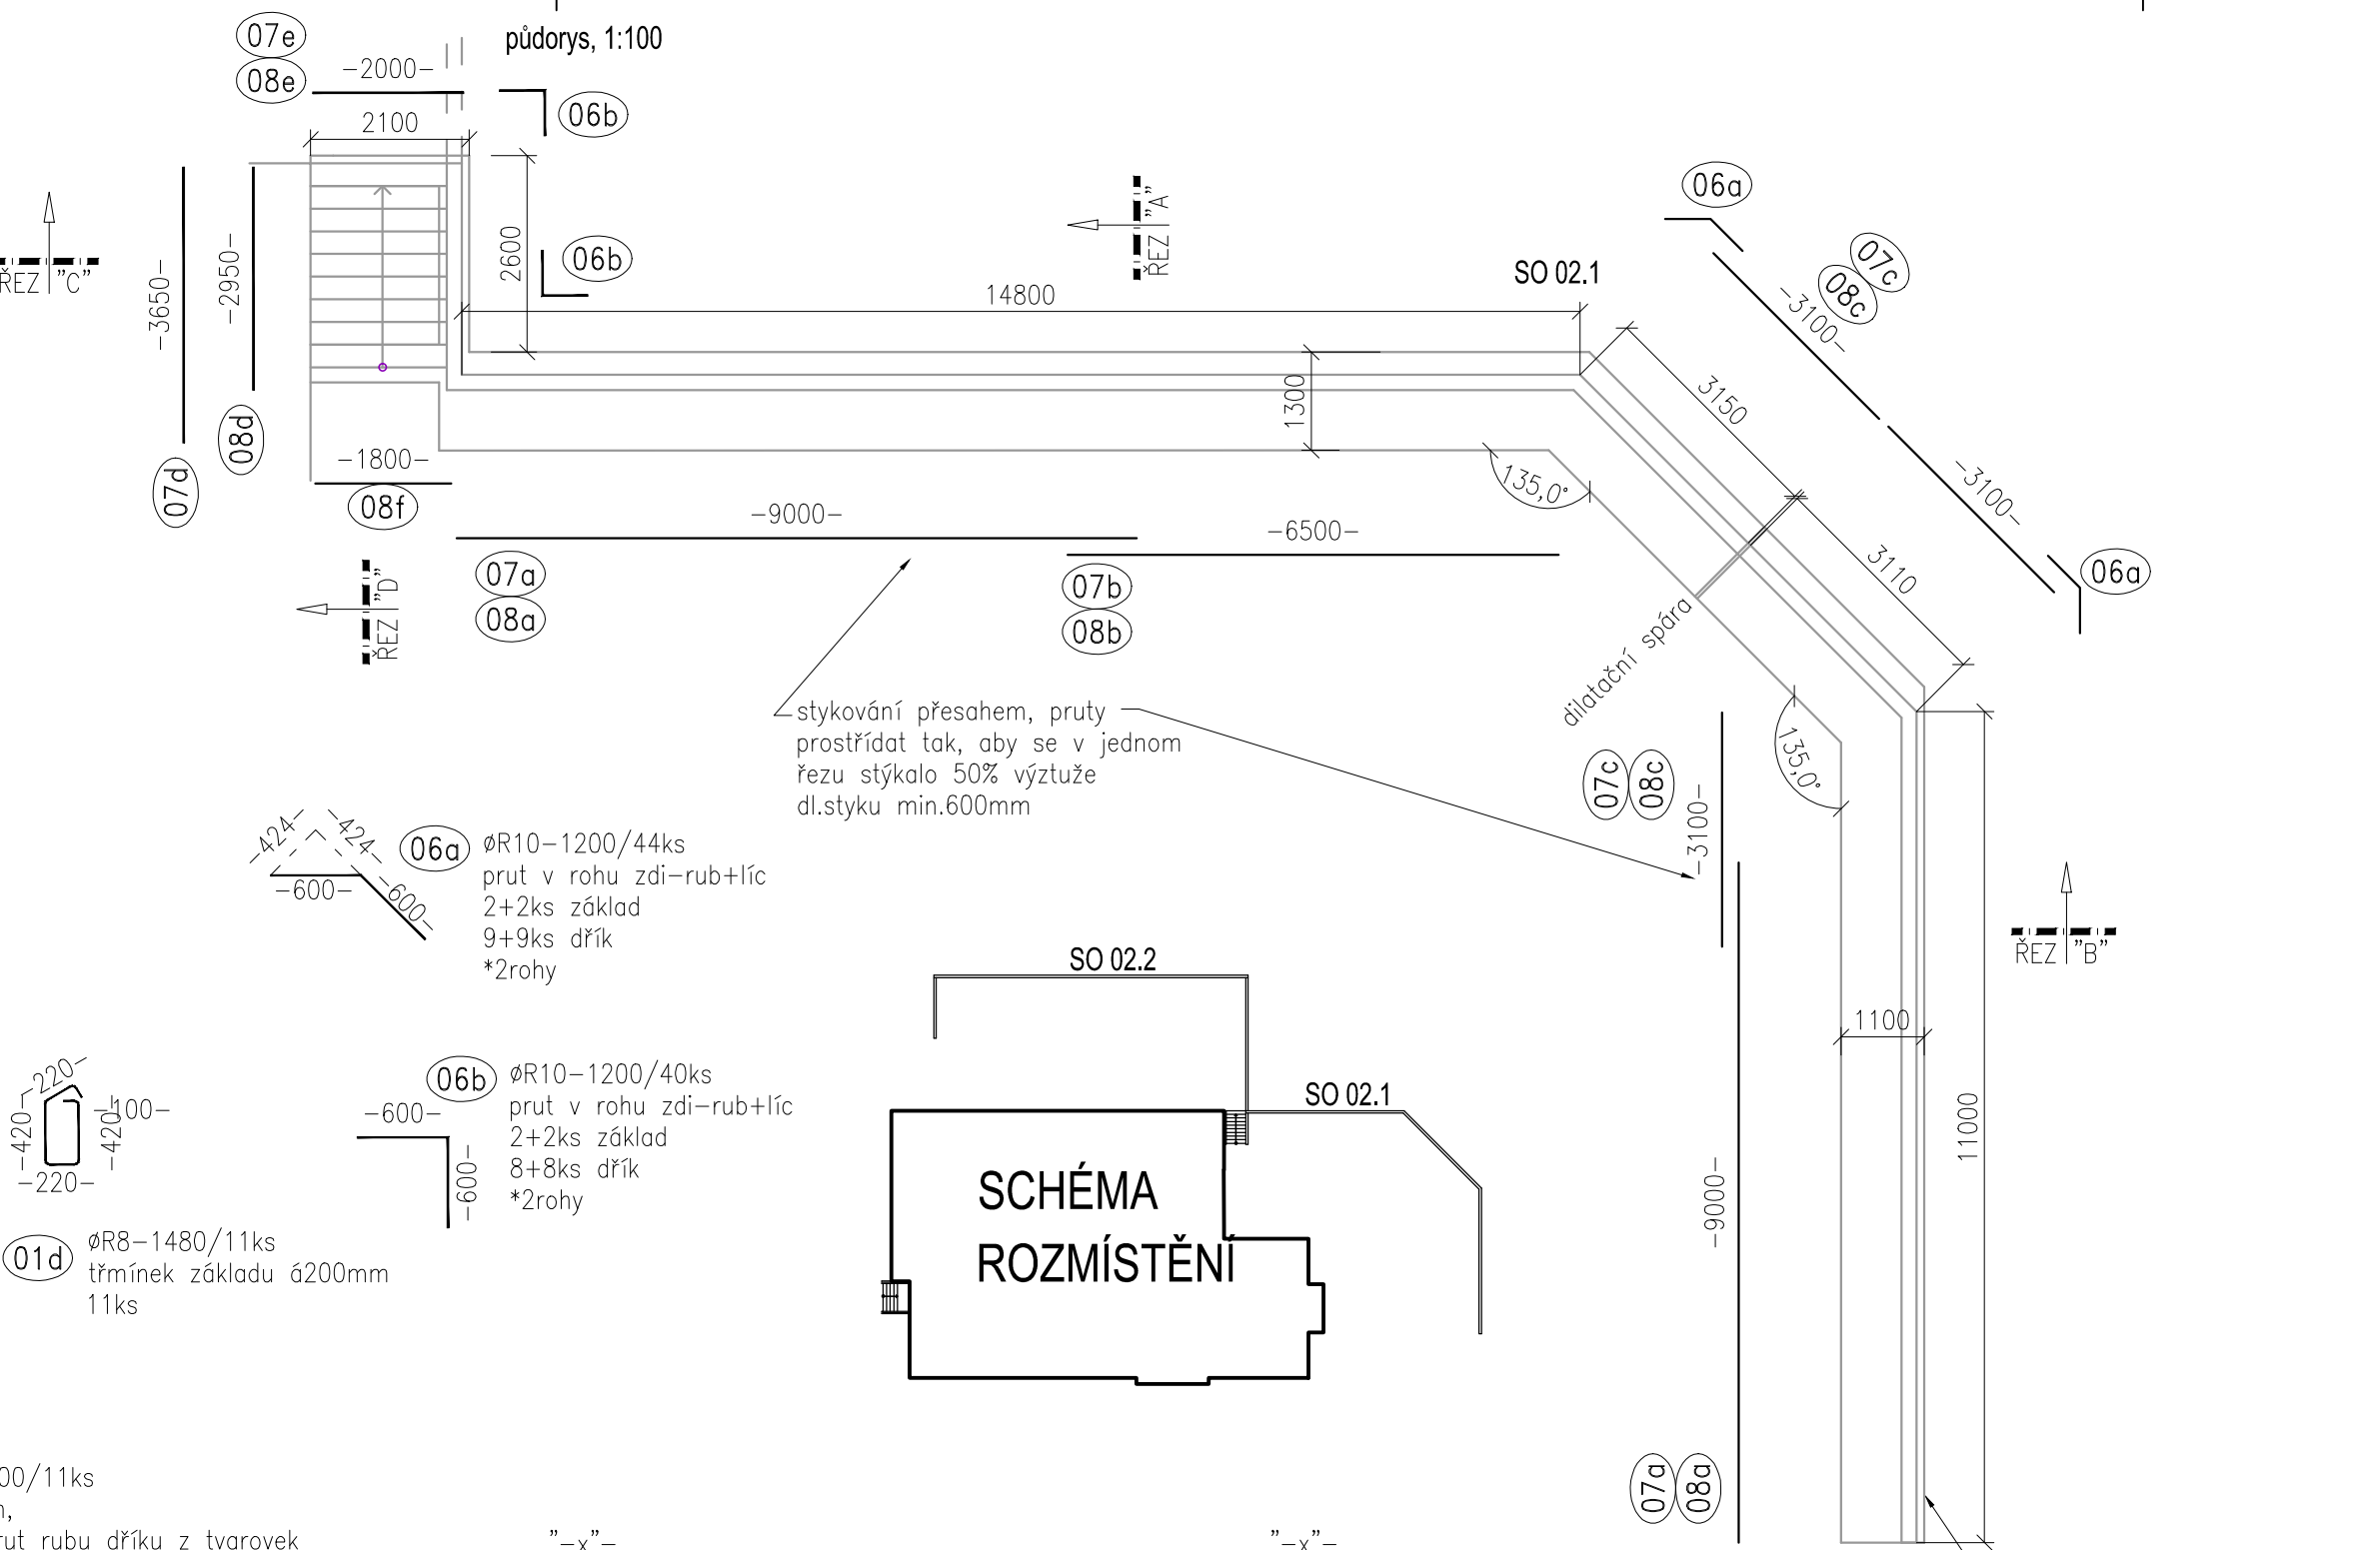
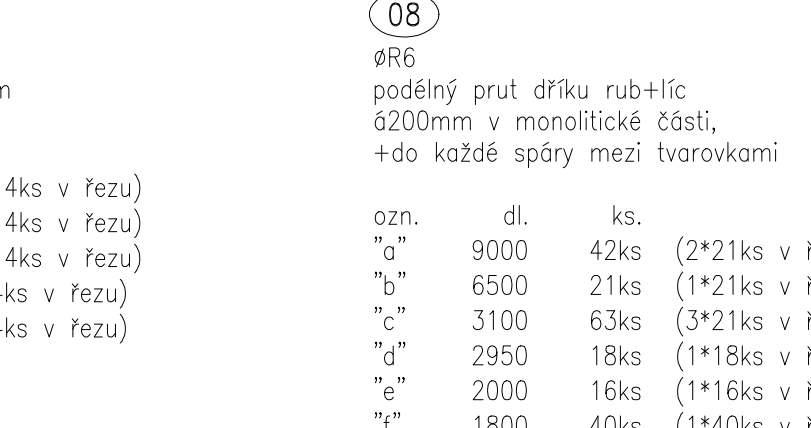
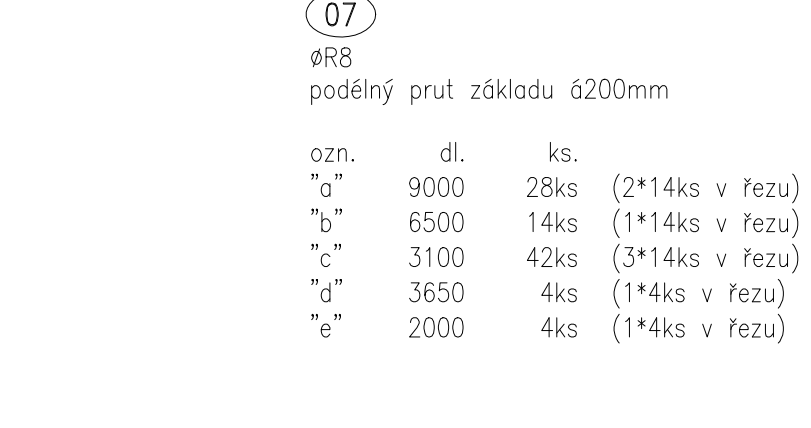
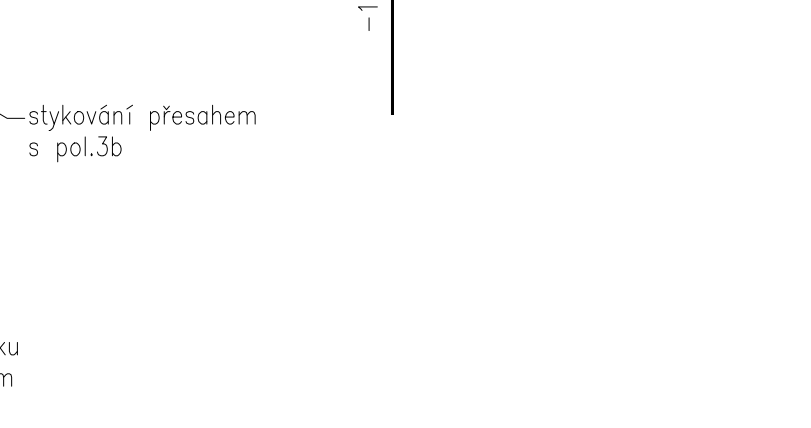
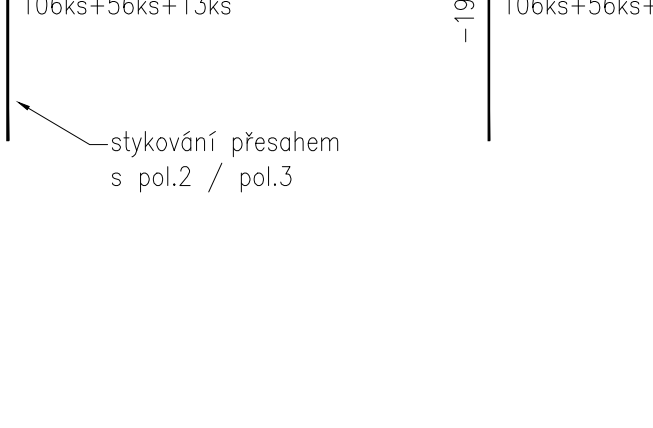
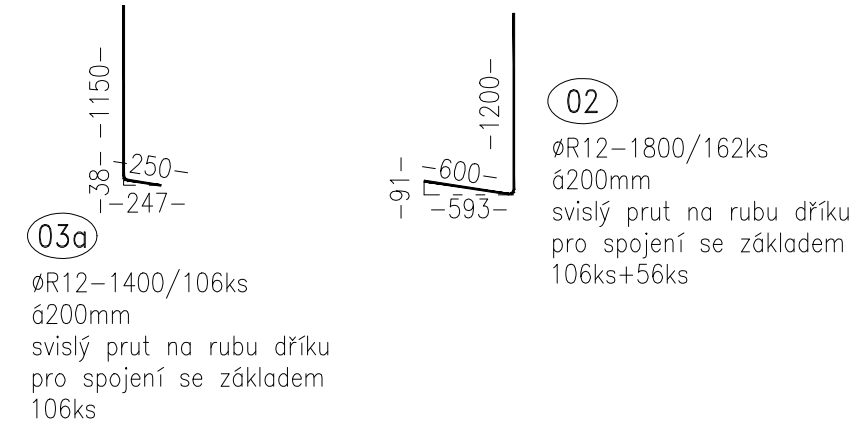
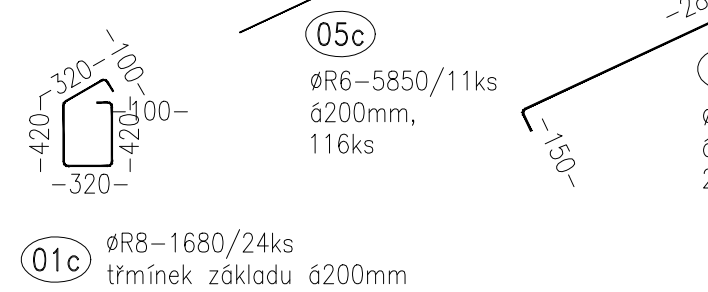
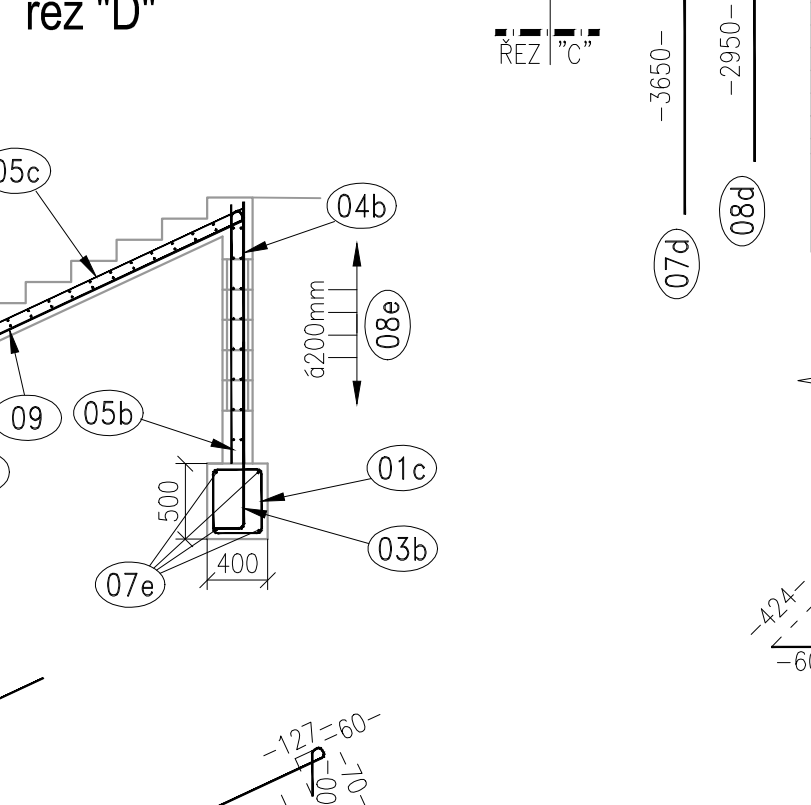


SCHÉMA ROZMÍSTĚNÍ

tabulka výztuže							
POL.	R (mm)	DÉLKA (mm)	ks	CELKOVÁ DÉLKA (m)			
				Φ 6	Φ 8	Φ 10	Φ 12
1a	8	3300	106	-	349,8	-	-
1b	8	2900	56	-	162,4	-	-
1c	8	1680	24	-	40,3	-	-
1d	6	1480	11	16,3	-	-	-
2	12	1800	162	-	-	-	291,6
3a	12	1400	106	-	-	-	148,4
3b	12	1300	24	-	-	-	31,2
4a	12	1900	175	-	-	-	332,5
4b	12	1700	11	-	-	-	18,7
5a	6	1900	175	332,5	-	-	-
5b	6	1700	11	18,7	-	-	-
5c	6	5850	11	64,4	-	-	-
6a	10	1200	44	-	-	52,8	-
6b	10	1200	40	-	-	48,0	-
7a	8	9000	28	-	252,0	-	-
7b	8	6500	14	-	91,0	-	-
7c	8	3100	42	-	130,2	-	-
7d	8	3650	4	-	14,6	-	-
7e	8	2000	4	-	8,0	-	-
8a	6	9000	42	378,0	-	-	-
8b	6	6500	21	136,5	-	-	-
8c	6	3100	63	195,3	-	-	-
8d	6	2950	18	53,1	-	-	-
8e	6	2000	16	32,0	-	-	-
8f	6	1800	40	72,0	-	-	-
9	10	3430	21	-	-	72,0	-
CELKEM m				1 298,7	1 048,3	172,8	822,4
CELKEM kg/m				0,222	0,395	0,617	0,888
CELKEM kg				288,3	414,1	106,6	730,3
CELKOVÁ HMOTNOST kg				1 539,3 kg			

kubatura betonu (bez tvarovek)				
popis	poč. [ks]	délka [m]	plocha [m2]	kubatura [m3]
řez A	1	21,05 m	0,98 m2	20,6 m3
řez B	1	11,00 m	0,74 m2	8,1 m3
řez C	1	3,00 m	0,49 m2	1,5 m3
řez D	1	1,80 m	1,36 m2	2,4 m3
CELKOVÝ OBJEM				32,7 m3

BETON : C25/30 - XC2
VÝZTUŽ : B500B (10 505.0)
KRYTÍ : MINIMÁLNÍ 20mm
JMENOVITÉ 30mm

ZODPOVĚDNÝ PROJEKTANT: ING. LENKA TRLICOVÁ ČKAIT 1302445 - pozemní stavby	VYPRACOVAL: ING. MARTIN MYNAŘÍK	Ing. Lenka Trlicová Projektová činnost ve výstavbě Janová 242, 755 01 Vsetín IČO 61602825, tel. 723 759 885
MÍSTO: k.ú. BORDOVICE parc.č. 633/6	STAVEBNÍK: OBEC BORDOVICE, IČO0600687, BORDOVICE 130, 744 01 BORDOVICE	
STAVBA: SPORTOVNÍ HALA V OBCI BORDOVICE	DATUM: 09/2019	Č. ZAKÁZKY: 2019-15
OBJEKT: SO 02 - OPĚRNÉ ZDI, SCHODIŠTĚ	ČÍSLO PARÉ:	
STUPEŇ PD: PRO PROVÁDĚNÍ STAVBY	FORMÁT: 5x A4	
D2.2. STAVEBNĚ KONSTRUKČNÍ ČÁST OPĚRNÁ ZEĎ SO02.1 - VÝZTUŽ	MĚŘITKO: 1:100,1:50	Č. VÝKRESU: D2.2-01