


OPĚRNÁ ZEď SO02.2

přičné řezy, 1:50

řez "A"

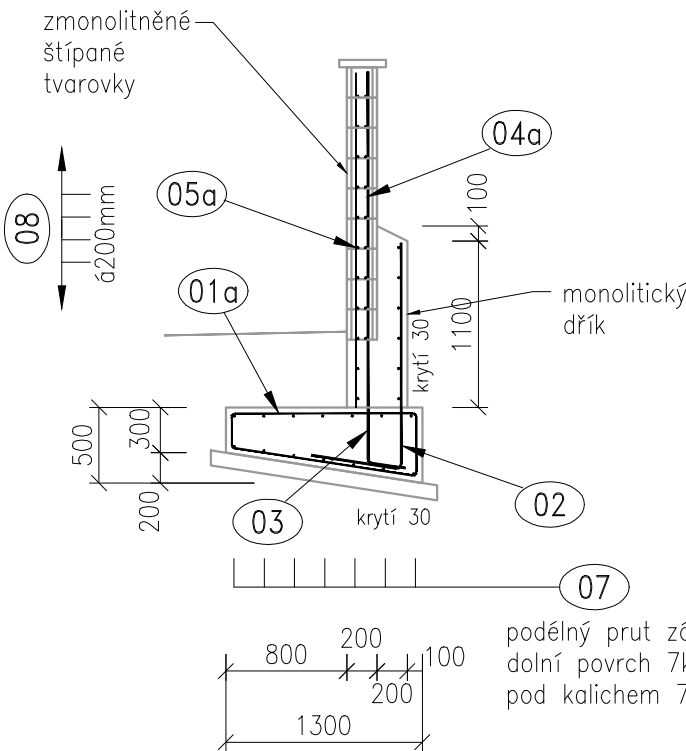

řez "B"

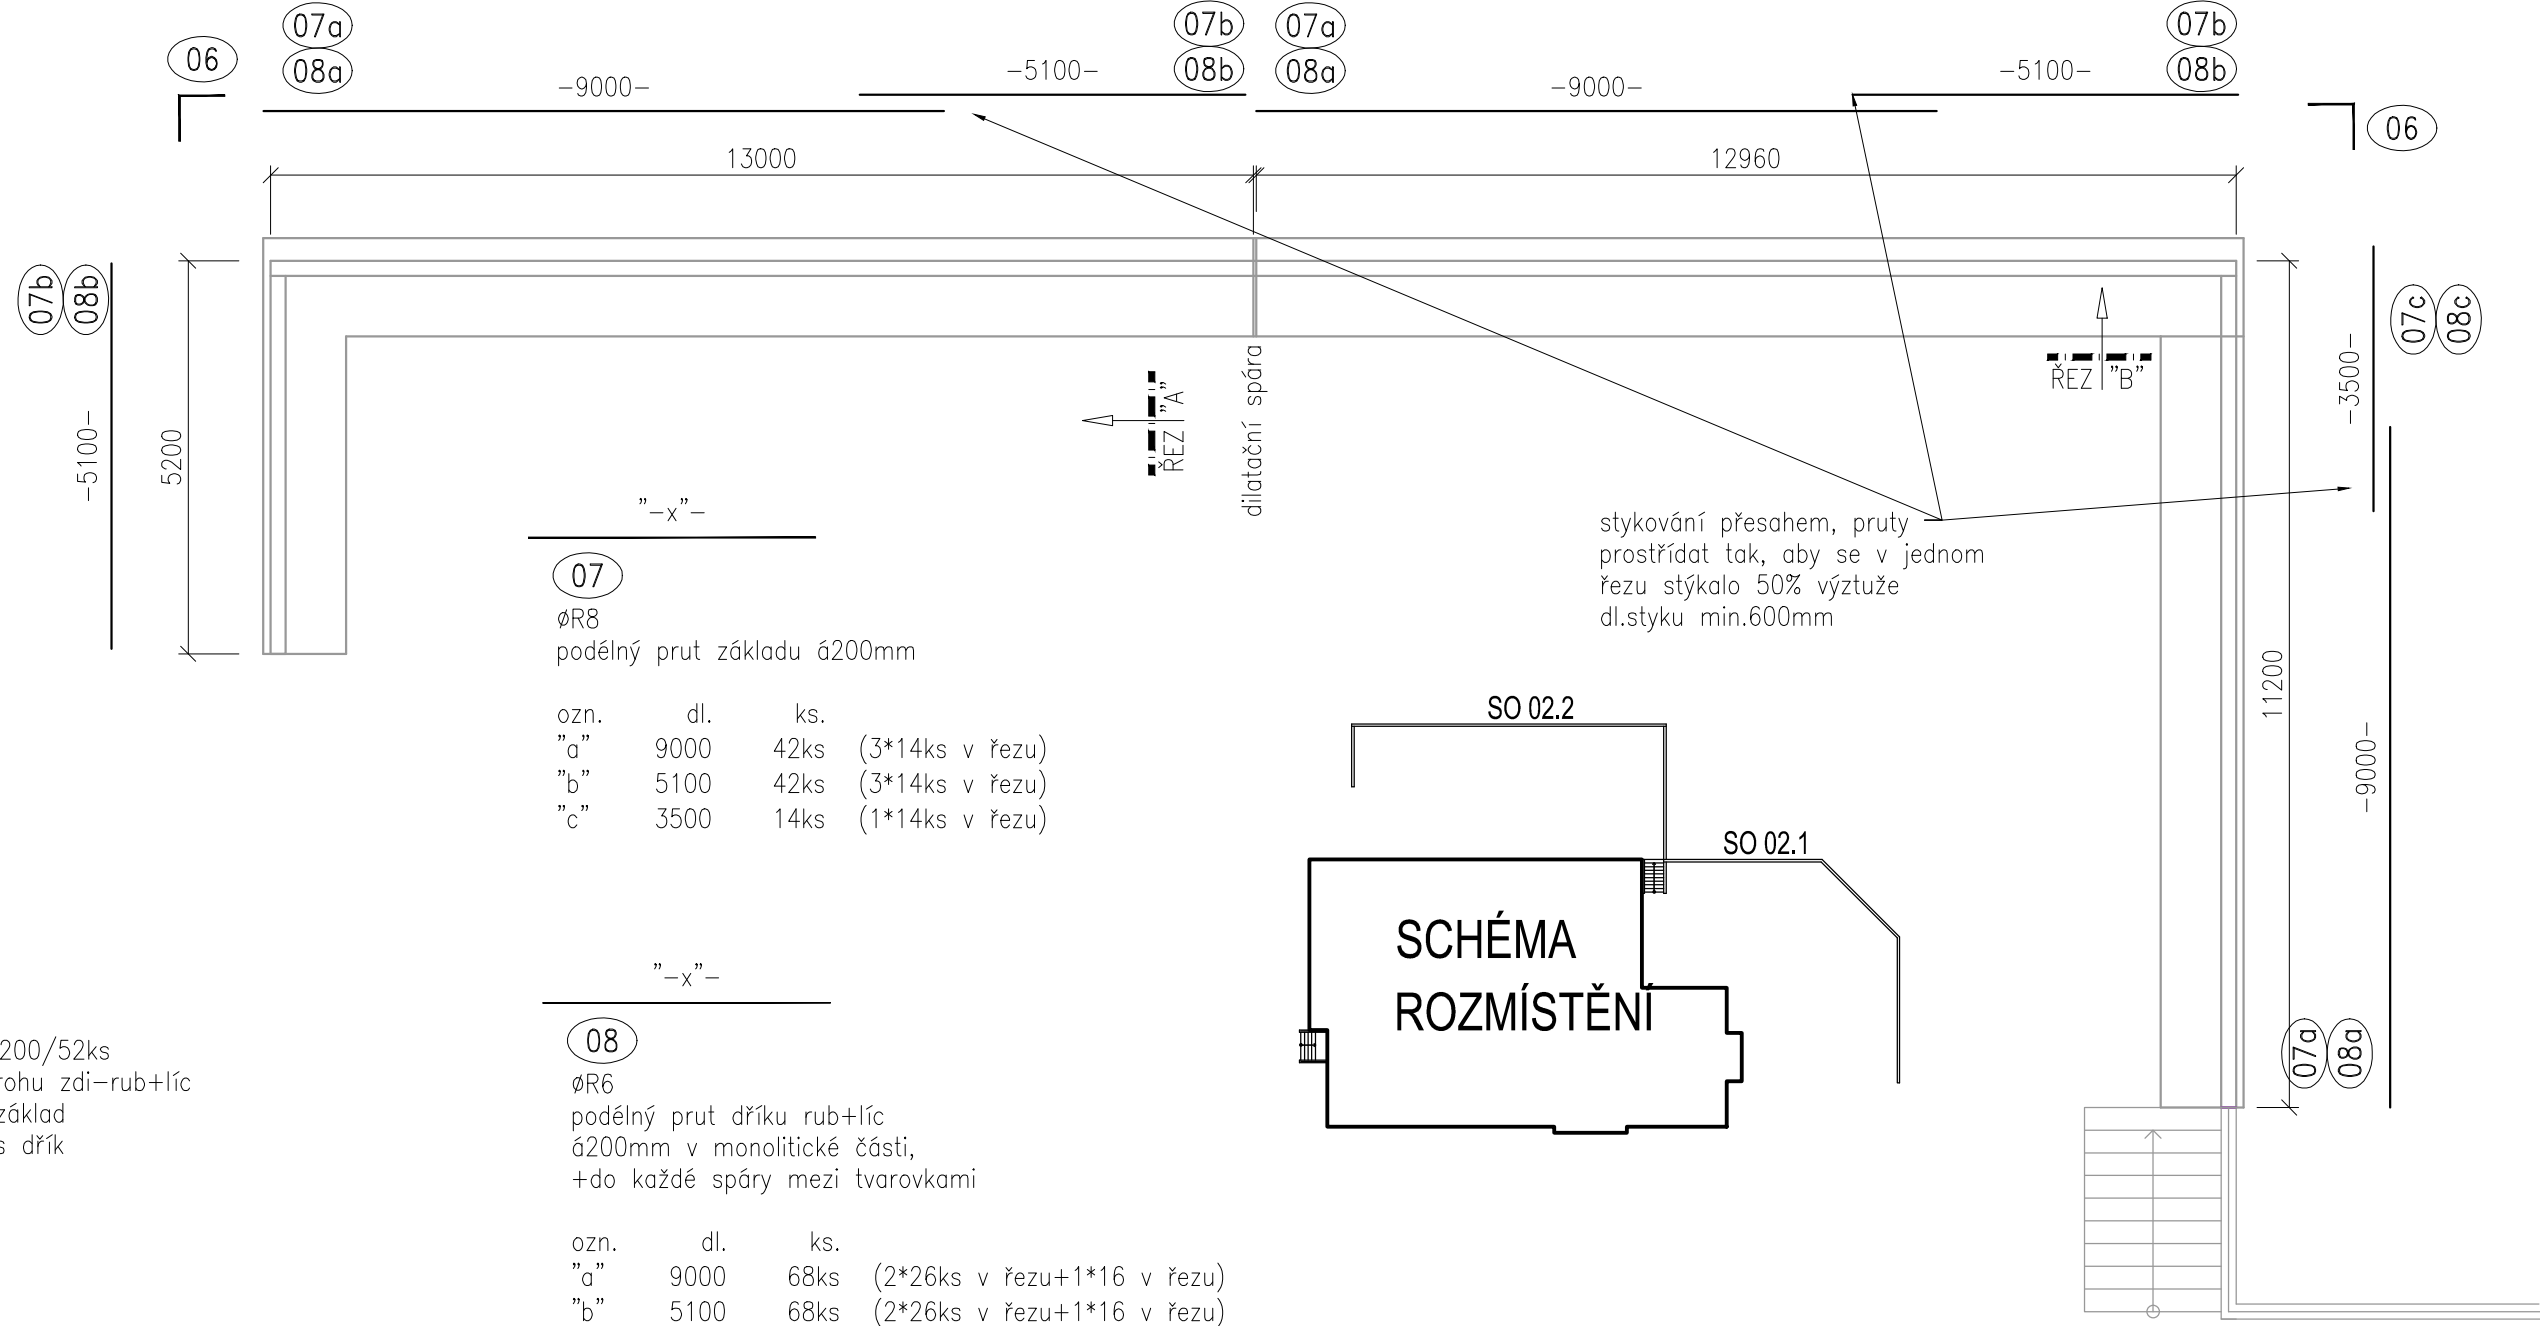
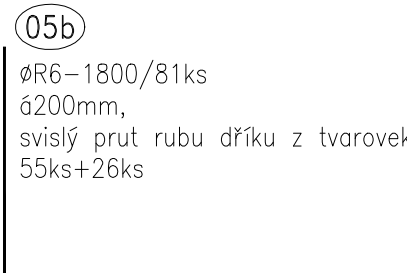
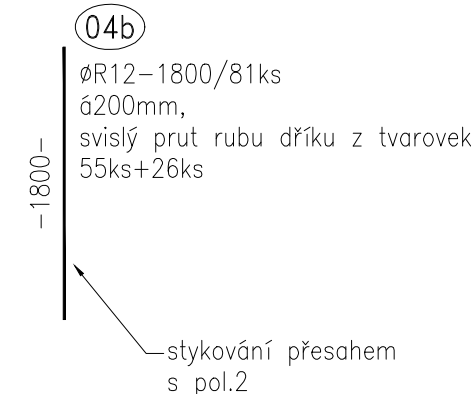
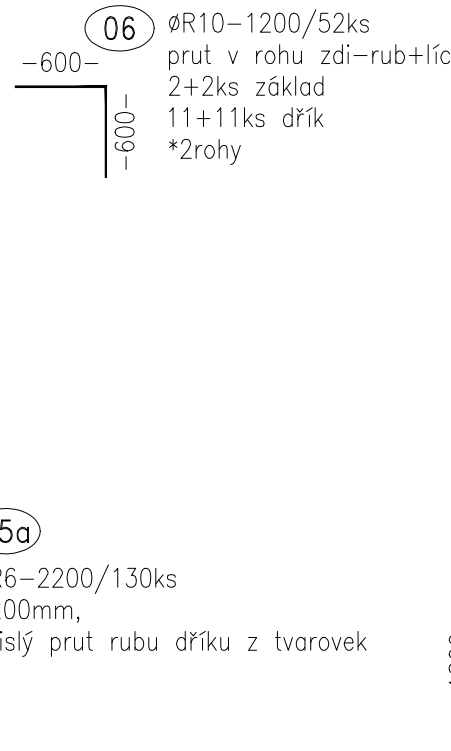
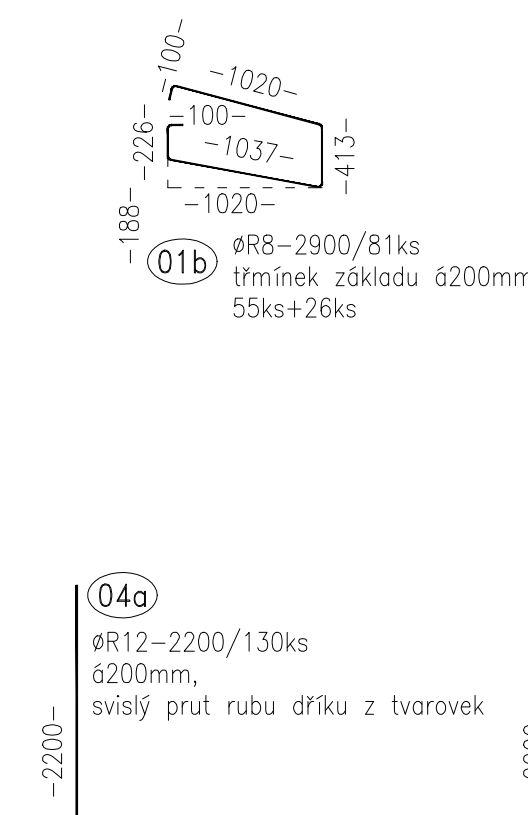
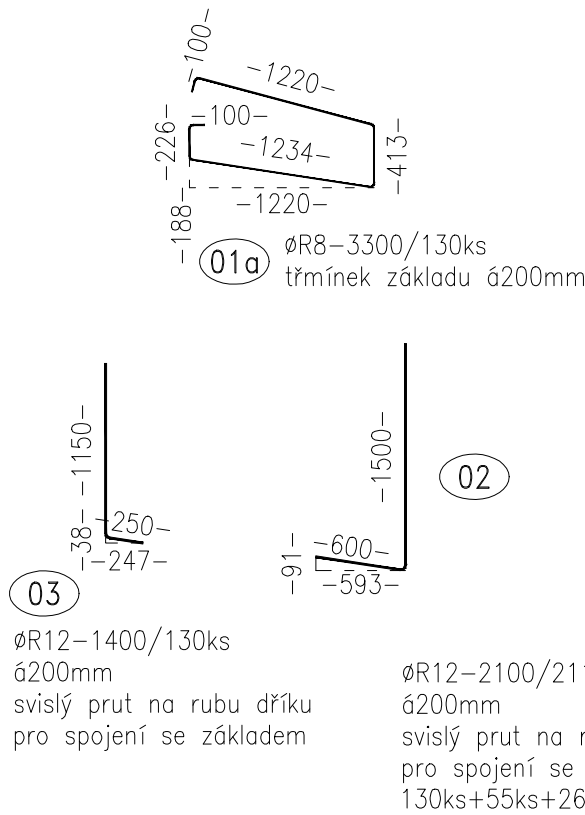
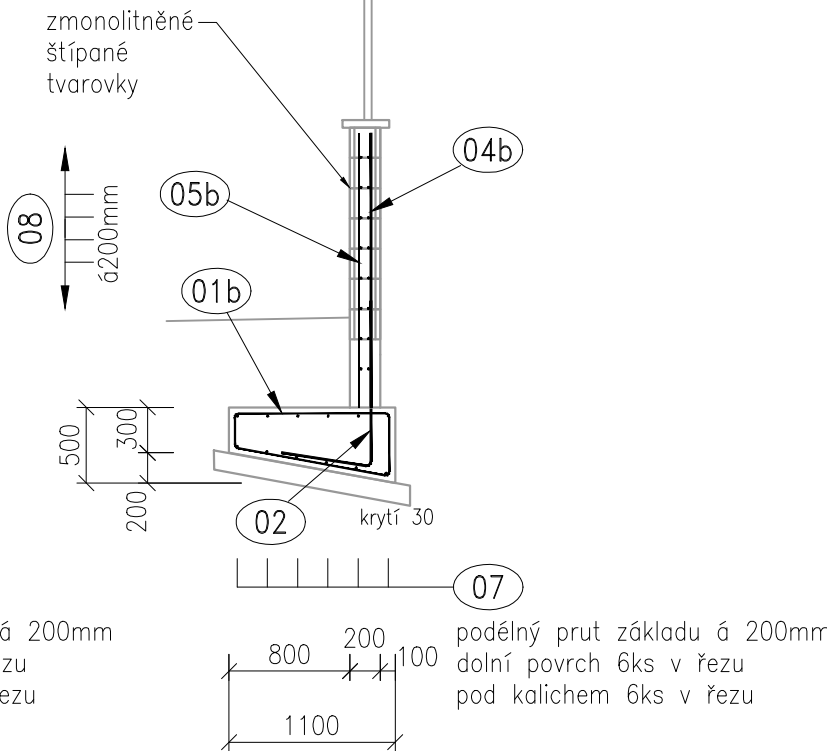


SCHÉMA ROZMÍSTĚNÍ

kubatura betonu (bez tvarovek)				
popis	poč. [ks]	délka [m]	plocha [m2]	kubatura [m3]
řez A	1	26,20 m	1,08 m2	28,3 m3
řez B	1	14,40 m	0,73 m2	10,5 m3
CELKOVÝ OBJEM		38,8 m3		

BETON : C25/30 - XC2
VÝZTUŽ : B500B (10 505.0)
KRYTÍ : MINIMÁLNÍ 20mm
JMENOVITÉ 30mm

tabulka výztuže							
POL.	R (mm)	DĚLKA (mm)	ks	CELKOVÁ DĚLKA (m)			
				Φ 6	Φ 8	Φ 10	Φ 12
1a	8	3300	130	-	429,0	-	-
1b	8	2900	81	-	234,9	-	-
2	12	2100	211	-	-	-	443,1
3	12	1400	130	-	-	-	182,0
4a	12	2200	130	-	-	-	286,0
4b	12	1800	81	-	-	-	145,8
5a	6	2200	130	286,0	-	-	-
5b	6	1800	81	145,8	-	-	-
6	10	1200	52	-	-	62,4	-
7a	8	9000	42	-	378,0	-	-
7b	8	5100	42	-	214,2	-	-
7c	8	3500	14	-	49,0	-	-
8a	6	9000	68	612,0	-	-	-
8b	6	5100	68	346,8	-	-	-
8c	6	3500	16	56,0	-	-	-
CELKEM				m	1 446,6	1 305,1	62,4
				kg/m	0,222	0,395	0,617
CELKEM				kg	321,1	515,5	38,5
CELKOVÁ HMOTNOST				kg	1 813,7 kg		

ZODPOVĚDNÝ PROJEKTANT: ING. LENKA TRLICOVÁ ČKAIT 1302445 - pozemní stavby	VYPRACOVAL: ING. MARTIN MYNAŘÍK	Ing. Lenka Trlicová Projektová činnost ve výstavbě Janová 242, 755 01 Vsetín IČO 61602825, tel. 723 759 885
MÍSTO: k.ú. BORDOVICE parc.č. 633/6		
STAVEBNÍK: OBEC BORDOVICE, IČO0600687, BORDOVICE 130 , 744 01 BORDOVICE		
STAVBA: SPORTOVNÍ HALA V OBCI BORDOVICE	DATUM:	09/2019
	Č. ZAKÁZKY:	2019-15
OBJEKT: SO 02 - OPĚRNÉ ZDI, SCHODIŠTĚ	ČÍSLO PARÉ:	
	FORMÁT:	4x A4
STUPEŇ PD: PRO PROVÁDĚNÍ STAVBY		MĚŘÍTKO:
D2.2. STAVEBNĚ KONSTRUKČNÍ ČÁST		Č. VÝKRESU:
OPĚRNÁ ZEď SO02.2 - VÝZTUŽ		1:100,1:50 D2.2-02