


BOD	X [m]	Y [m]	Z [m]	POZNÁMKA
1	482846.563	1132806.367	406.60	TERÉN
2	482842.075	1132812.989	406.60	TERÉN (ŘÍMSA 407.55)
3	482840.833	1132812.148	406.60	TERÉN
4	482832.922	1132823.819	408.25	DLAŽBA
5	482855.685	1132839.249	408.76	DLAŽBA
6	482861.633	1132830.475	407.50	DLAŽBA
7	482867.427	1132834.402	407.42	DLAŽBA
8	482869.531	1132831.298	407.40	DLAŽBA
9	482870.566	1132832.000	407.40	DLAŽBA
10	482872.810	1132828.689	407.40	DLAŽBA
11	482871.775	1132827.987	407.40	DLAŽBA
12	482873.879	1132824.883	407.21	DLAŽBA
13	482867.050	1132820.254	407.06	TERÉN
14	482867.331	1132819.840	407.06	TERÉN
15	482862.364	1132816.474	406.95	TERÉN
16	482862.084	1132816.888	406.95	TERÉN
17	482857.200	1132837.014	407.50	DLAŽBA
18	482858.858	1132837.776	407.50	DLAŽBA
19	482871.204	1132846.144	407.50	DLAŽBA
20	482877.264	1132845.019	407.50	DLAŽBA
21	482883.511	1132835.804	407.50	DLAŽBA
22	482892.278	1132831.435	407.22	DLAŽBA (OBRUBA 407.24)
23	482876.747	1132820.651	406.99	DLAŽBA (OBRUBA 407.01)
24	482875.985	1132821.776	406.97	DLAŽBA
25	482857.343	1132840.011	408.79	DLAŽBA
26	482853.809	1132845.226	408.68	DLAŽBA
27	482851.003	1132849.364	408.79	DLAŽBA
28	482829.813	1132835.001	408.32	DLAŽBA
29	482832.618	1132830.862	408.21	DLAŽBA
30	482828.871	1132828.316	408.12	ŽLAB
31	482832.238	1132823.350	408.23	ŽLAB
32	482823.584	1132827.041	408.88	OBRUBA (ŽIVICE 408.76)
33	482819.837	1132829.591	409.22	OBRUBA (ŽIVICE 409.20)
34	482816.360	1132827.441	409.18	OBRUBA (ŽIVICE 409.16)
35	482819.480	1132821.910	408.56	ŽIVICE
36	482827.500	1132814.040	407.59	ŽIVICE
37	482830.770	1132819.433	407.92	OBRUBA (ŽIVICE 407.80)
38	482832.465	1132814.937	407.37	OBRUBA (ŽIVICE 407.35)
39	482837.376	1132809.805	406.78	OBRUBA I ŽIVICE
40	482839.324	1132807.863	406.60	OBRUBA I ŽIVICE
41	482845.807	1132801.539	406.03	ŽLAB
42	482842.472	1132799.207	406.01	ŽLAB
43	482843.712	1132797.909	405.98	OBRUBA (ŽIVICE 405.96)
44	482840.455	1132796.306	-	NEZAMĚŘENO
45	482841.780	1132793.614	-	NEZAMĚŘENO
46	482844.448	1132794.927	405.86	OBRUBA (ŽIVICE 405.84)
47	482844.190	1132793.285	405.90	OBRUBA (ŽIVICE 405.78)
48	482841.222	1132789.707	405.60	ŽIVICE (OBRUBU NAPOJIT)
49	482856.065	1132798.267	405.67	ŽIVICE (OBRUBU NAPOJIT)
50	482852.152	1132797.238	405.91	OBRUBA (ŽIVICE 405.79)
51	482849.511	1132798.116	405.90	OBRUBA (ŽIVICE 405.88)
52	482847.171	1132800.204	405.99	OBRUBA (ŽIVICE 405.97)
53	482850.175	1132802.279	406.15	NAPOJENÍ
54	482851.910	1132799.767	406.11	NAPOJENÍ
55	482871.537	1132840.342	-	R=2,50
56	482874.611	1132837.682	-	R=2,00

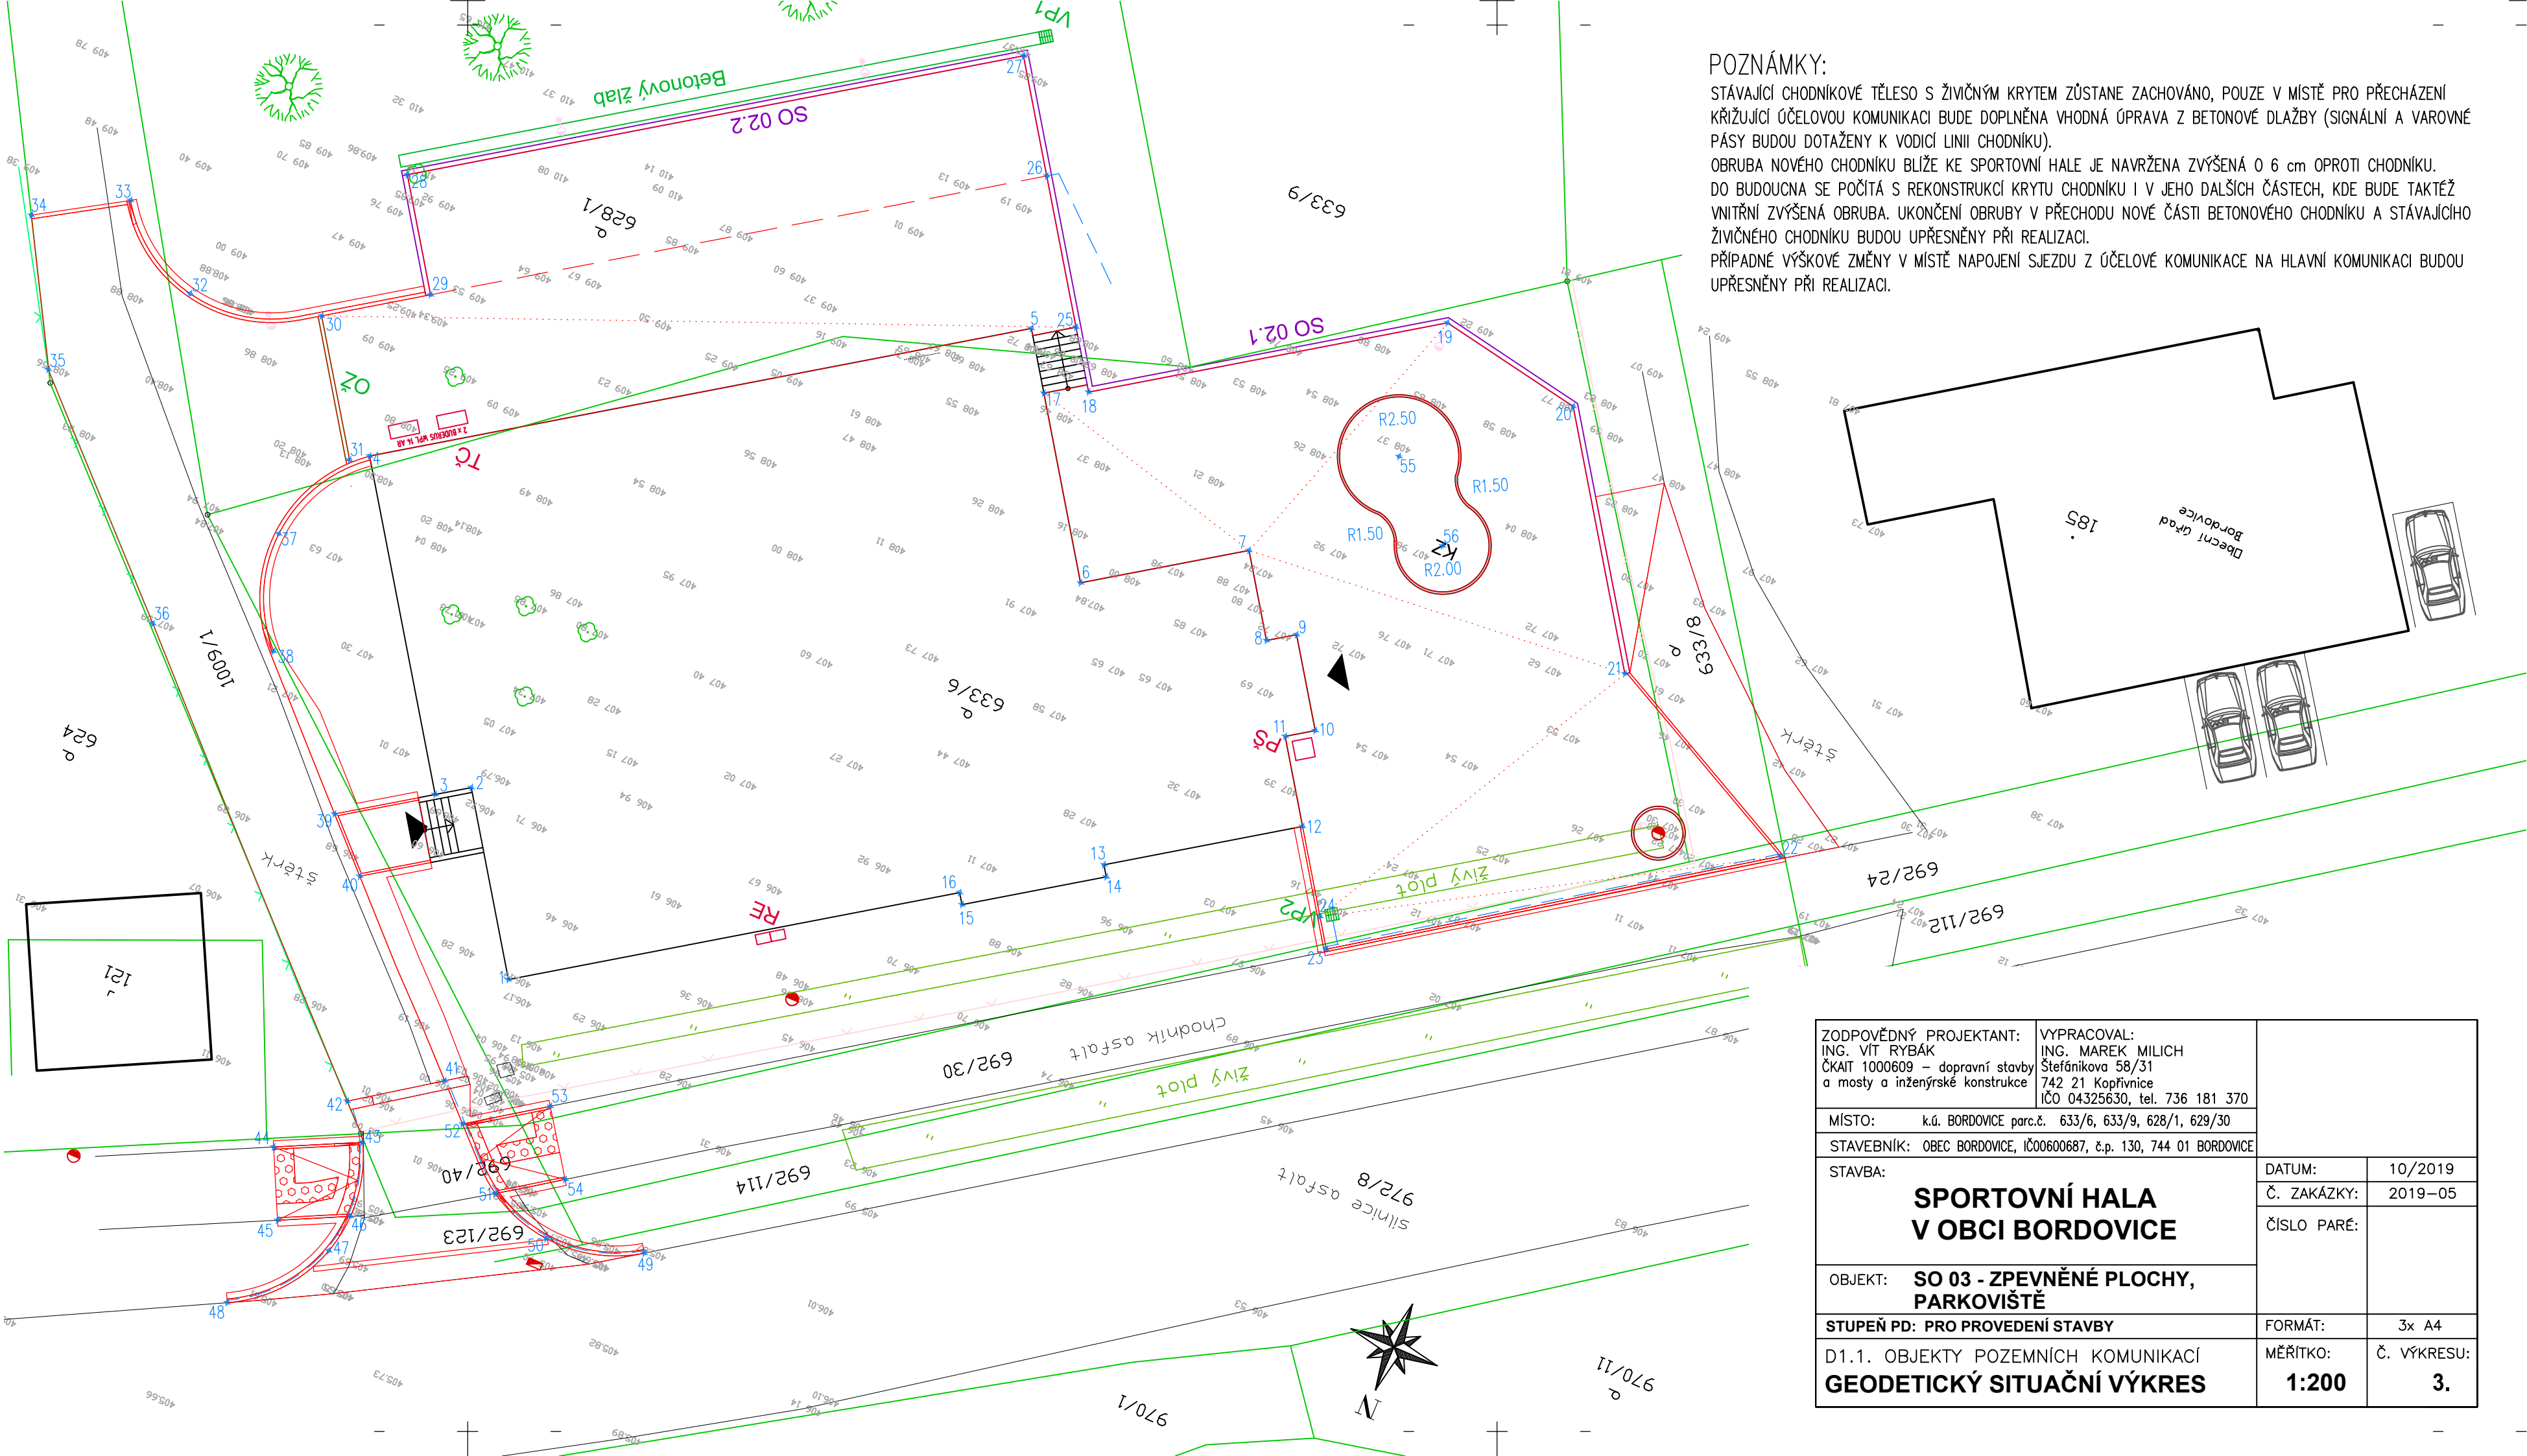

POZNÁMKY:

STÁVAJÍCÍ CHODNÍKOVÉ TĚLOSO S ŽIVIČNÝM KRYTEM ZŮSTANE ZACHOVÁNO, POUZE V MÍSTĚ PRO PŘECHÁZENÍ KŘÍŽUJÍCÍ ÚČELOVOU KOMUNIKACI BUDE DOPLNĚNA VHDNÁ ÚPRAVA Z BETONOVÉ DLAŽBY (SIGNÁLNÍ A VÁROVNÉ PÁSY BUDOU DOTAŽENY K VODICÍ LINII CHODNÍKU).

OBRUBA NOVÉHO CHODNÍKU BLÍŽE KE SPORTOVNÍ HALE JE NAVRŽENA ZVÝŠENÁ O 6 cm OPROTI CHODNÍKU. DO BUDOUCNA SE POČÍTÁ S REKONSTRUKCÍ KRYTU CHODNÍKU I V JEHO DALŠÍCH ČÁSTECH, KDE BUDE TAKTÉŽ VNITŘNÍ ZVÝŠENÁ OBRUBA. UKONČENÍ OBRUBY V PŘECHODU NOVÉ ČÁSTI BETONOVÉHO CHODNÍKU A STÁVAJÍCÍHO ŽIVIČNÉHO CHODNÍKU BUDOU UPŘESNĚNY PŘI REALIZACI.

PŘÍPADNÉ VÝŠKOVÉ ZMĚNY V MÍSTĚ NAPOJENÍ SJEZDU Z ÚČELOVÉ KOMUNIKACE NA HLAVNÍ KOMUNIKACI BUDOU UPŘESNĚNY PŘI REALIZACI.

ZODPOVĚDNÝ PROJEKTANT: ING. VIT RYBÁK ČKAIT 1000609 – dopravní stavby a mosty a inženýrské konstrukce		VYPRACOVAL: ING. MAREK MILICH Štefánikova 58/31 742 21 Kopřivnice IČO 04325630, tel. 736 181 370	
MÍSTO: k.ú. BORDOVICE parc.č. 633/6, 633/9, 628/1, 629/30		STAVEBNÍK: OBEC BORDOVICE, IČ00600687, č.p. 130, 744 01 BORDOVICE	
STAVBA: SPORTOVNÍ HALA V OBCI BORDOVICE		DATUM:	10/2019
		Č. ZAKÁZKY:	2019–05
		ČÍSLO PARÉ:	
OBJEKT: SO 03 - ZPEVNĚNÉ PLOCHY, PARKOVIŠTĚ			
STUPEŇ PD: PRO PROVEDENÍ STAVBY		FORMÁT:	3x A4
D1.1. OBJEKTY POZEMNÍCH KOMUNIKACÍ GEODETICKÝ SITUAČNÍ VÝKRES		MĚŘITKO: 1:200	Č. VÝKRESU: 3.