


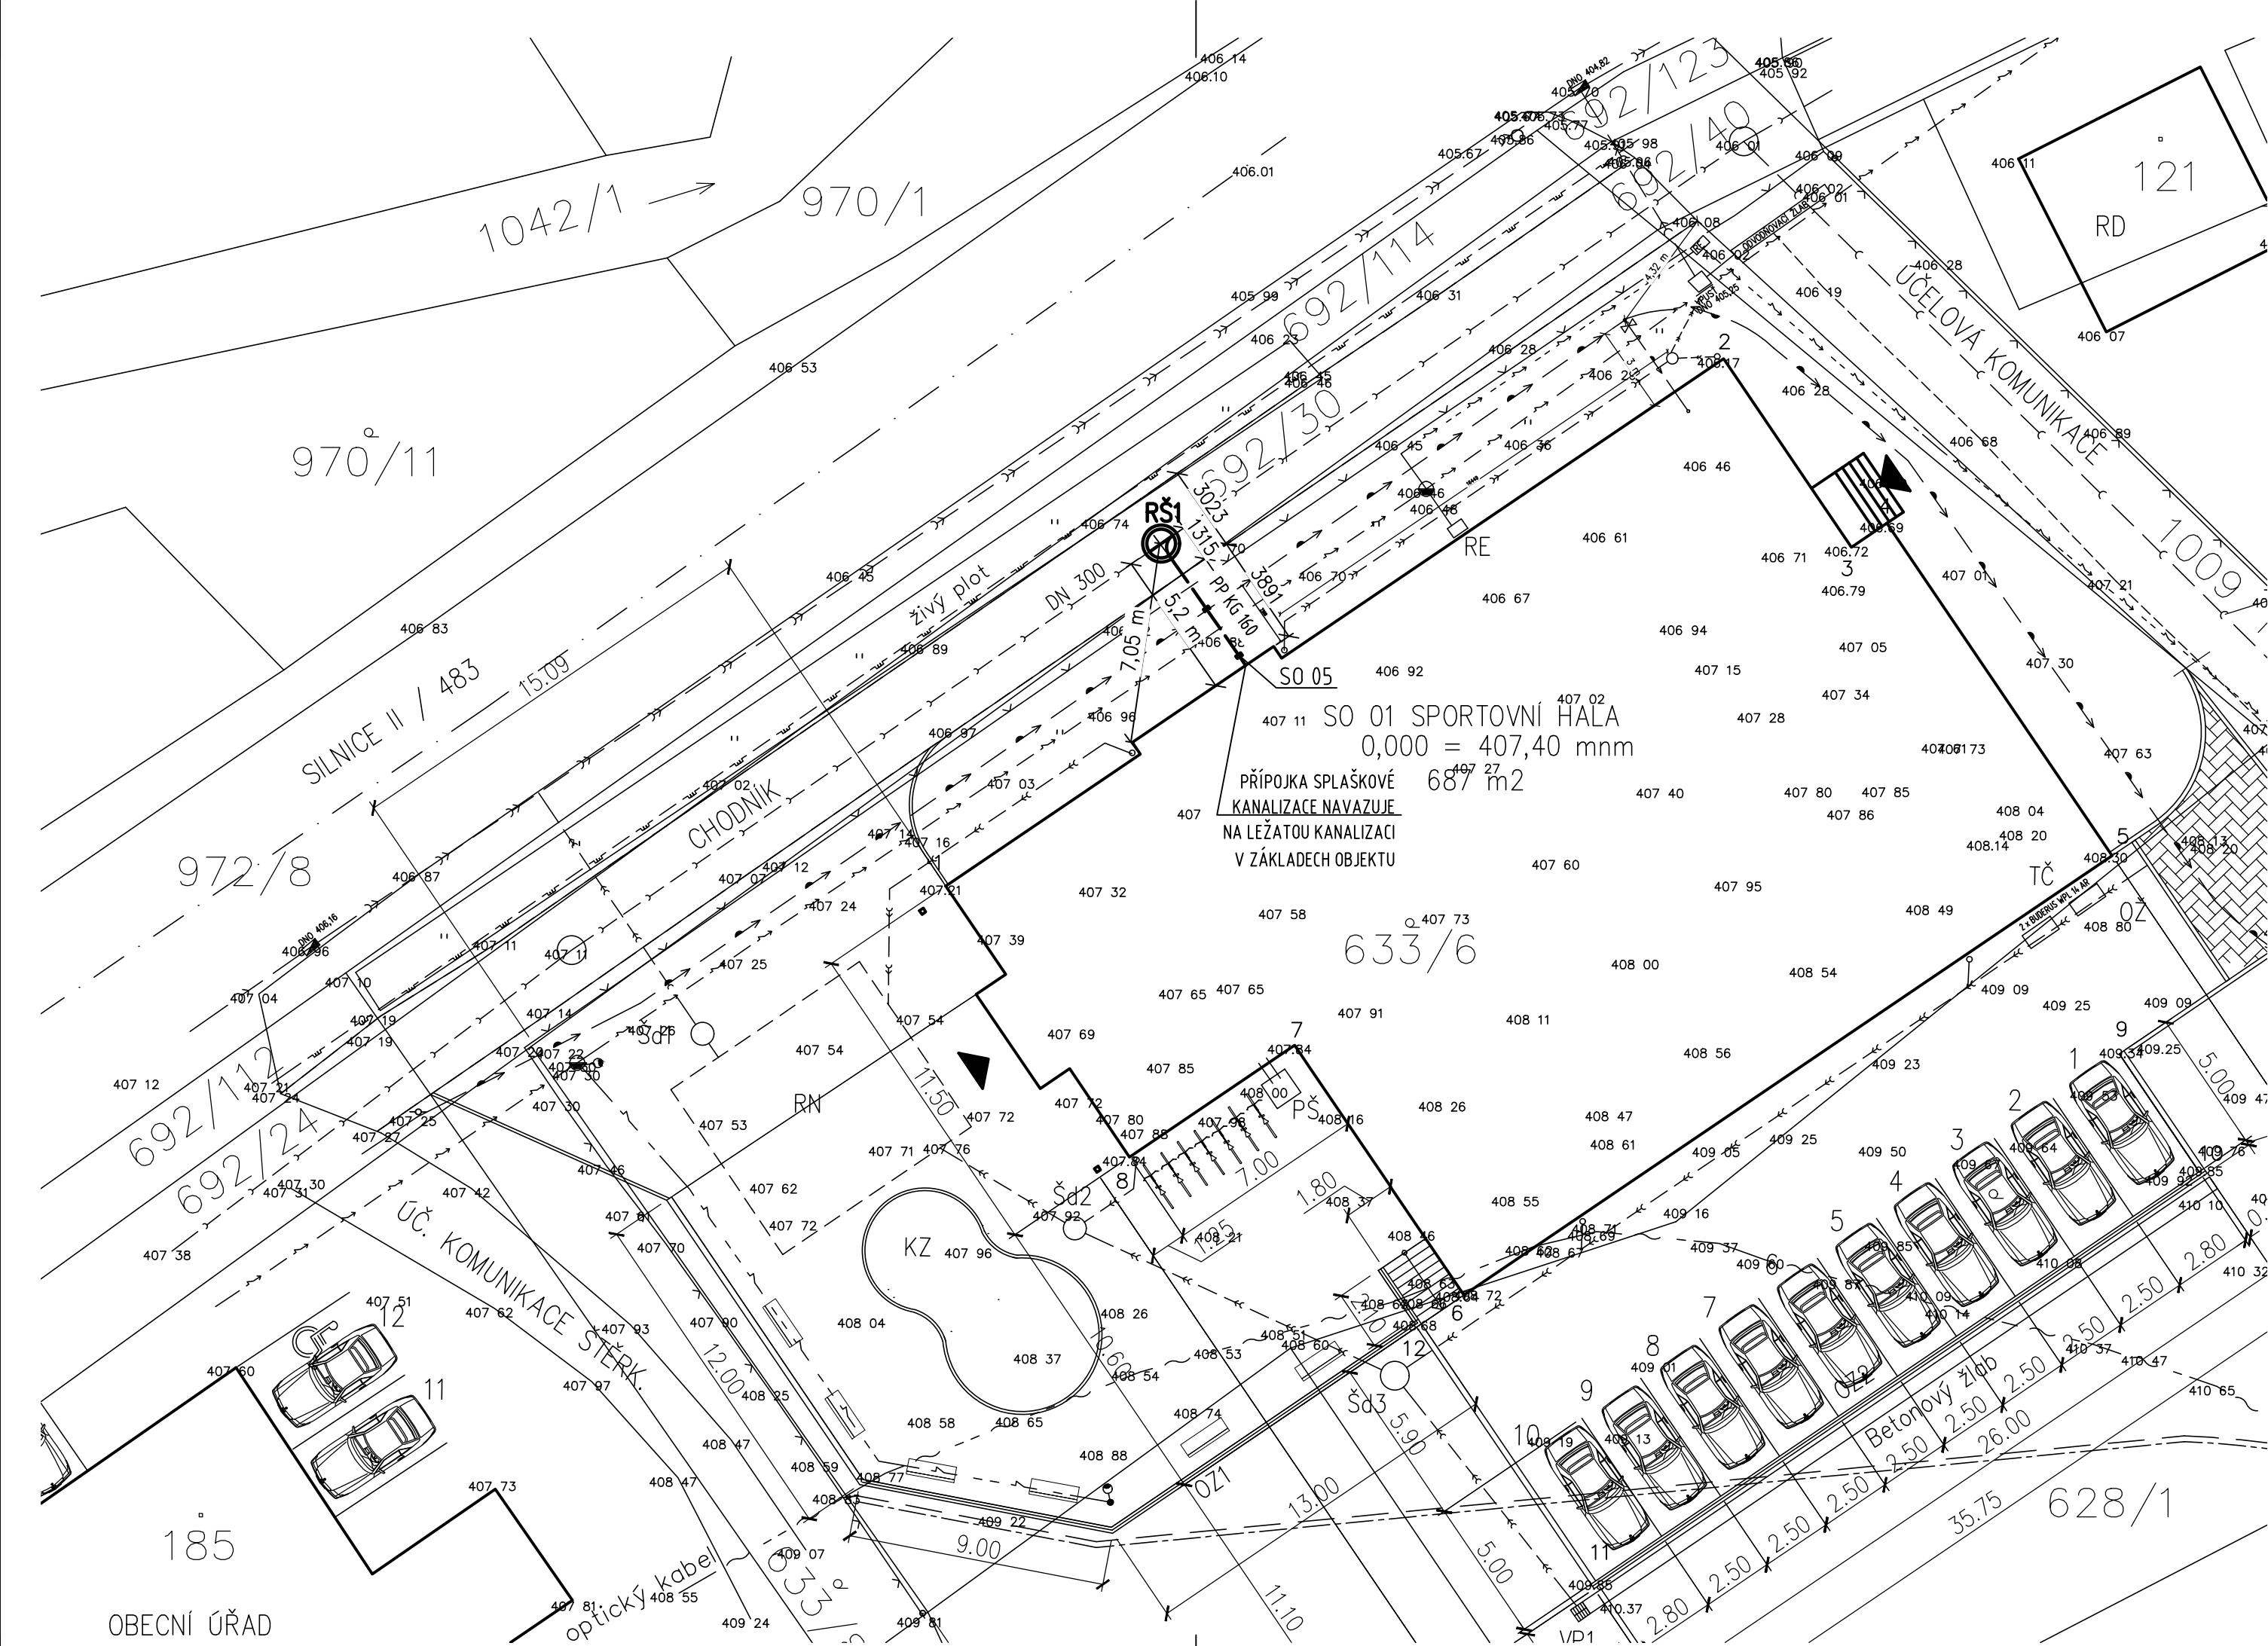

LEGENDA:

RŠ1

- BETONOVÁ REVIZNÍ ŠACHTA DN 1000 S LITINOVÝM POKLOPEM
- ÚNOSNOSTÍ 40t; VTOK DN 300, DN 160 ÚHEL 90°, VÝTOK DN 30
- STÁVAJÍCÍ NADZEMNÍ VEDENÍ NN
- STÁVAJÍCÍ SPLAŠKOVÁ KANALIZACE
- STÁVAJÍCÍ DEŠŤOVÁ KANALIZACE
- NOVÁ TRASA OBEČNÍHO VODOVODU PO PŘELOŽENÍ
- STÁVAJÍCÍ PLYNOVOD
- STÁVAJÍCÍ SĎELOVACÍ KABELY - BUDOU ZRUŠENY
- STÁVAJÍCÍ OPTICKÝ KABEL - BUDE PROVEDENA PŘELOŽKA
- STÁVAJÍCÍ OPLOCENÍ - BUDE DEMONTOVÁNO
- STÁVAJÍCÍ OPLOCENÍ - BUDE PONECHÁNO
- VOEZ PRO RD čp. 172 - ZEMNÍ KABEL
- SO 04 NOVÁ DEŠŤOVÁ KANALIZACE (107 m)
- SO 05 PŘÍPOJKA SPLAŠKOVÉ KANALIZACE PP KG 160 mm (5 m)
- SO 06 PŘÍPOJKA VODY PE100 SDR11 50x4,6 mm (3 m)
- SO 07 PŘÍPOJKA NN, VOEZ (2 m)
- SO 08 NOVÉ VEŘEJNÉ OSVĚTLENÍ (27 m)

PRODIG - TCV s.r.o.; 756 21 Ratiboř 352; tel.: +420 603862788; www.prodig.eu

PROJEKTANT		VYPRACOVAL		KRESLIL		 PRODIG - TCV VYTÁPĚNÍ-CHLAZENÍ-VZDUCHOTECHNIKA www.prodig.eu					
MIROSLAV PAŘENICA		JIŘÍ CHOVAŇEC, DIS.		JIŘÍ CHOVAŇEC, DIS.							
INVESTOR: OBEC BORDOVICE, IČ00600687, BORDOVICE 130											
MÍSTO STAVBY: k.ú. BORDOVICE parc.č. 633/6, 633/9, 633/8, 628/1, 692/24, 692/30, 692/114, 972/8											
AKCE: SPORTOVNÍ HALA V OBCI BORDOVICE						DATUM:		11/2019			
						FORMÁT:		3 A4			
						ZAK. Č.:		2019-05			
ČÁST: D1. DOKUMENTACE STAVEBNÍHO OBJEKTU						STUPEŇ:		PRO PROVÁDĚNÍ STAVBY		VÝTISK Č.:	
OBJEKT: SO 05 PŘÍPOJKA SPLAŠKOVÉ KANALIZACE						MĚŘÍTKO:		ČÍSLO VÝKRESU:			
NÁZEV VÝKRESU:											
SITUACE STAVBY						1:200		2.01			