


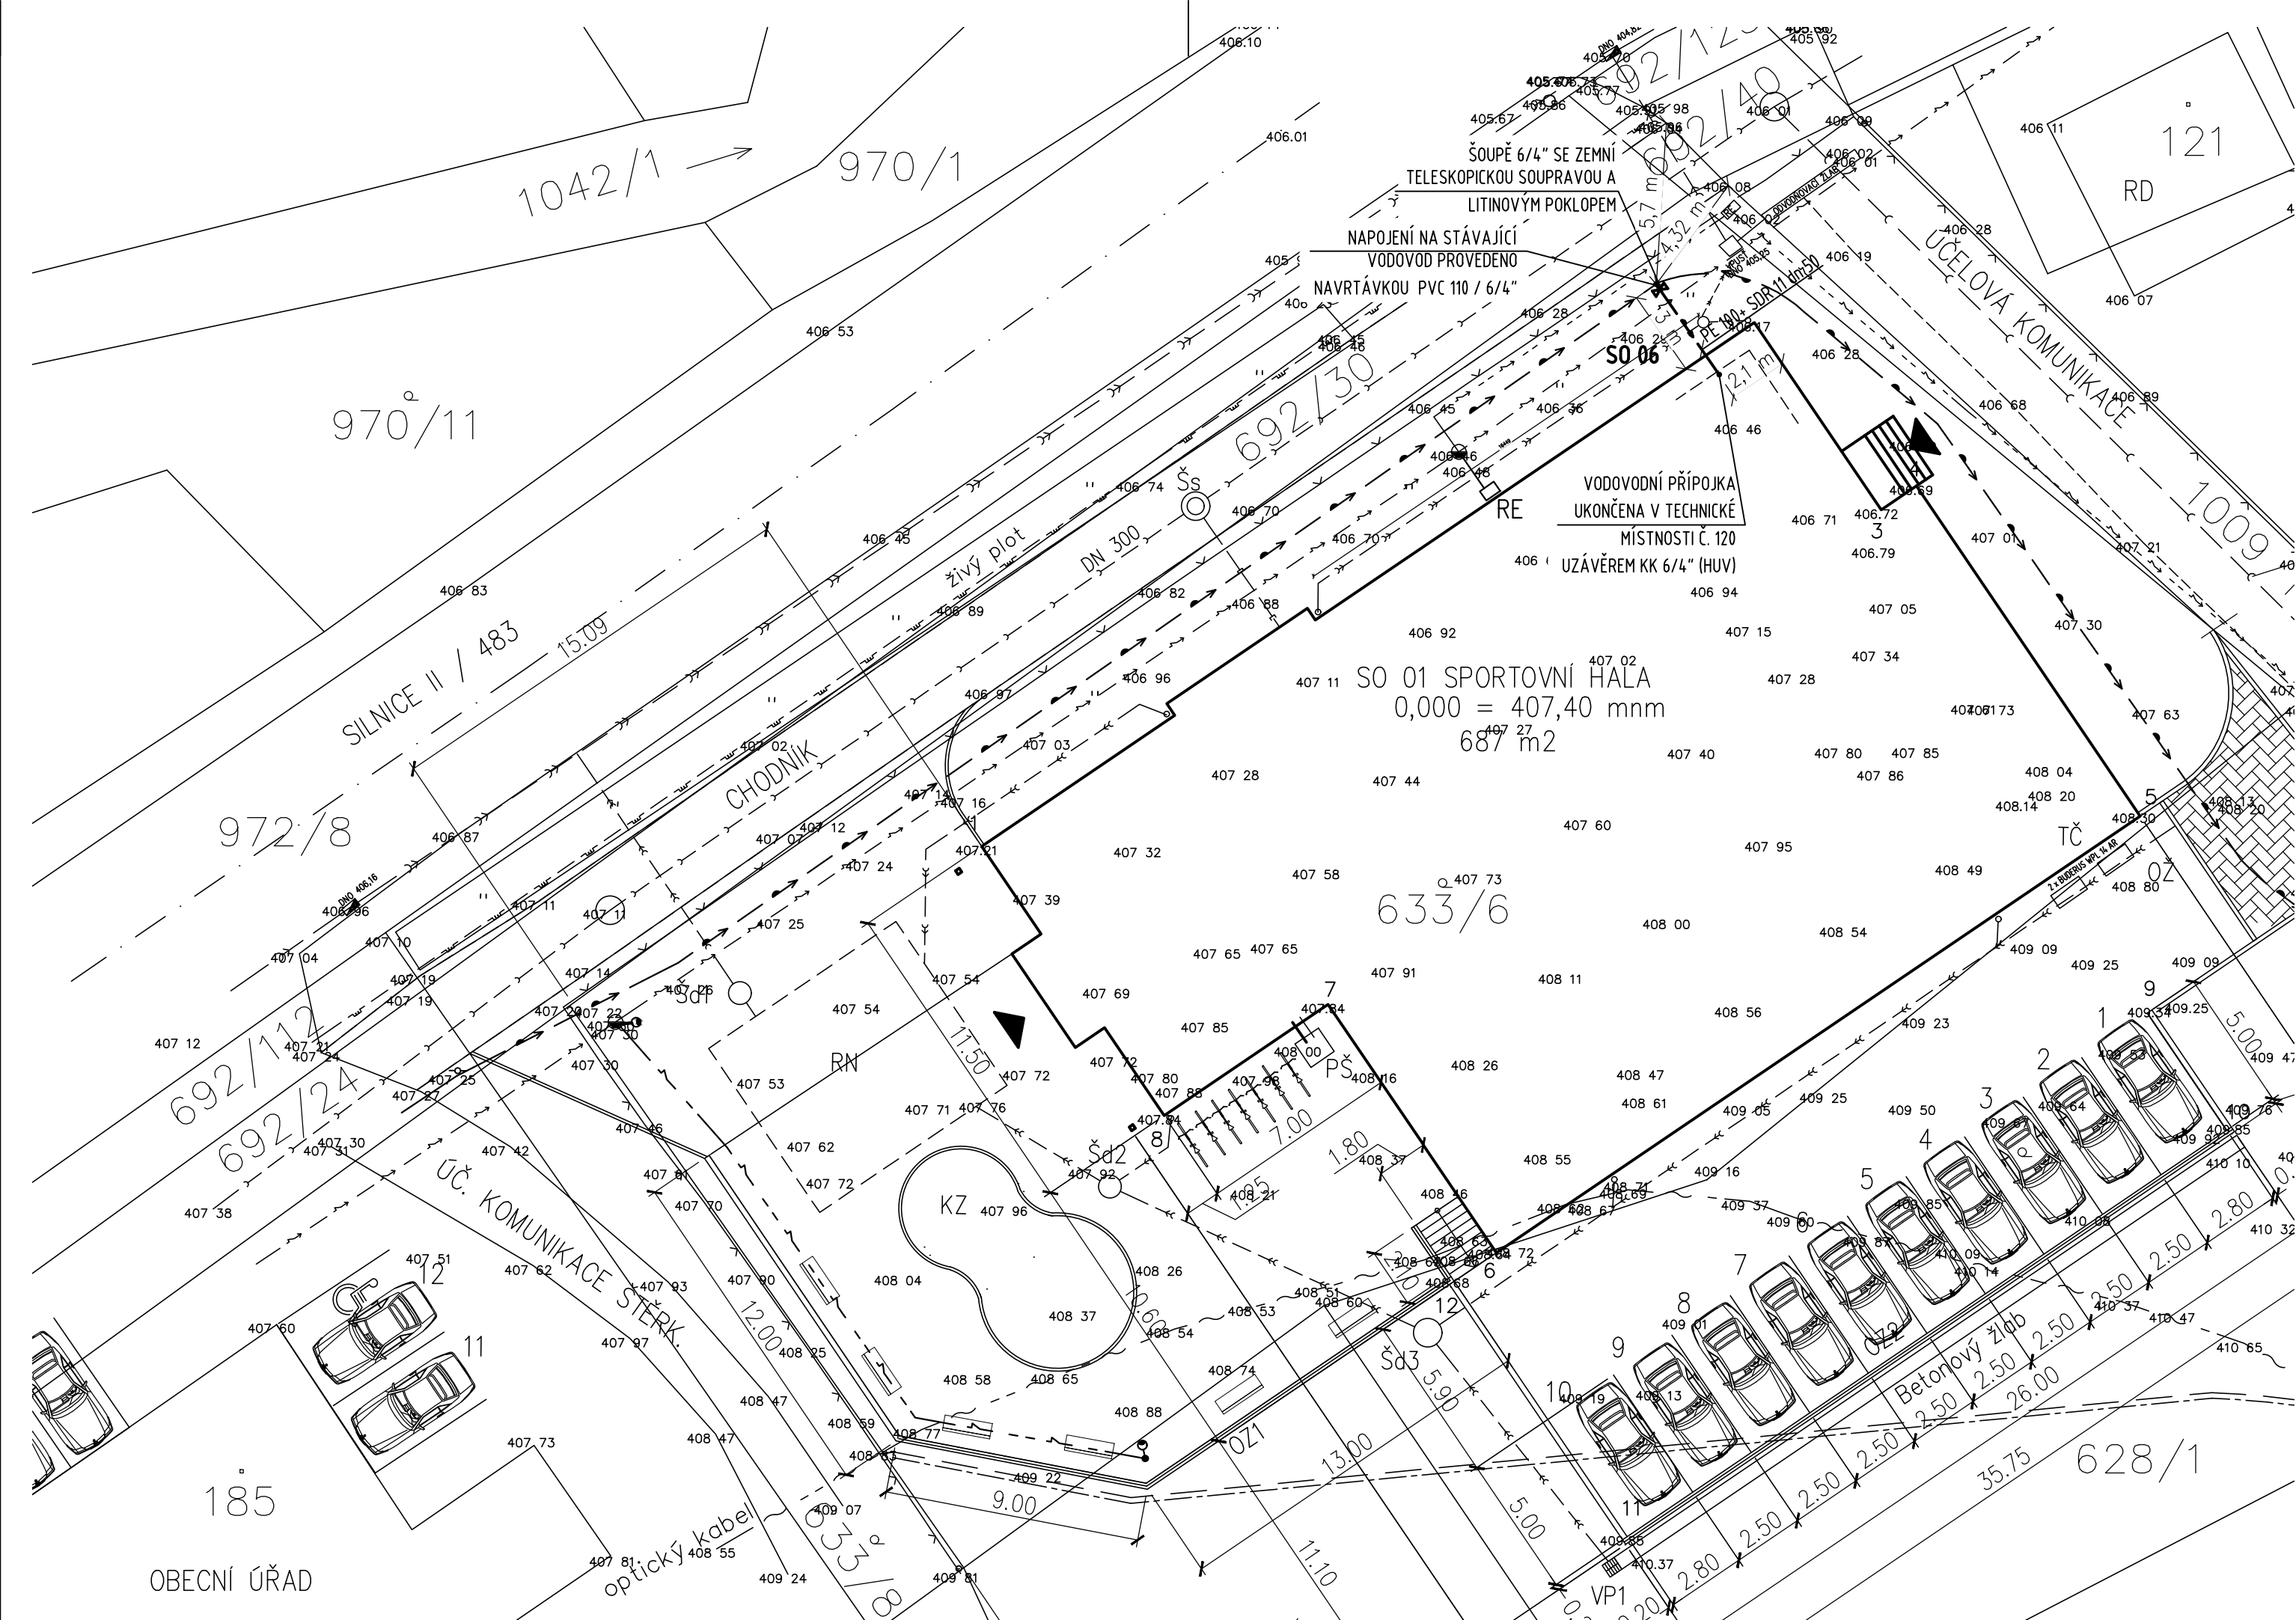

- LEGENDA:
- STÁVAJÍCÍ NADZEMNÍ VEDENÍ NN
 - STÁVAJÍCÍ SPLAŠKOVÁ KANALIZACE
 - STÁVAJÍCÍ DEŠŤOVÁ KANALIZACE
 - NOVÁ TRASA OBECEHO VODOVODU PO PŘELOŽENÍ
 - STÁVAJÍCÍ PLYNOVOD
 - STÁVAJÍCÍ SDĚLOVACÍ KABLY – BUDOU ZRUŠENY
 - STÁVAJÍCÍ OPTICKÝ KABEL – BUDE PROVEDENA PŘELOŽKA
 - STÁVAJÍCÍ OPLOCENÍ – BUDE DEMONTOVÁNO
 - STÁVAJÍCÍ OPLOCENÍ – BUDE PONECHÁNO
 - VOEZ PRO RD čp. 172 – ZEMNÍ KABEL
 - SO 04 NOVÁ DEŠŤOVÁ KANALIZACE (107 m)
 - SO 05 PŘÍPOJKA SPLAŠKOVÉ KANALIZACE PP KG 160 mm (5 m)
 - SO 06 PŘÍPOJKA VODY PE100 SDR11 50*4,6 mm (3 m)
 - SO 07 PŘÍPOJKA NN, VOEZ (2 m)
 - SO 08 NOVÉ VEŘEJNÉ OSVĚTLENÍ (27 m)

PRODIG - TCV s.r.o.; 756 21 Ratiboř 352; tel.: +420 603862788; www.prodig.eu

PROJEKTANT	VYPRACOVAL	KRESLIL	PRODIG - TCV VYTÁPĚNÍ-CHLAZENÍ-VZDUCHOTECHNIKA www.prodig.eu		
MIROSLAV PAŘENICA	JIŘÍ CHOVANEC, DIS.	JIŘÍ CHOVANEC, DIS.			
INVESTOR:	OBEC BORDOVICE, IČ00600687, BORDOVICE 130		DATUM:	11/2019	
MÍSTO STAVBY:	k.ú. BORDOVICE parc.č. 633/6, 633/9, 633/8, 628/1, 692/24, 692/30, 692/114, 972/8		FORMÁT:	3 A4	
AKCE:	SPORTOVNÍ HALA V OBCI BORDOVICE		ZAK. Č.:	2019-05	
ČÁST:	D1. DOKUMENTACE STAVEBNÍHO OBJEKTU		STUPEŇ:	PRO PROVÁDĚNÍ STAVBY	
OBJEKT:	SO 06 PŘÍPOJKA VODY		MĚŘÍTKO:	PROVÁDĚNÍ STAVBY	VÝTISK Č.
NÁZEV VÝKRESU:	SITUACE STAVBY		ČÍSLO VÝKRESU:	1:200	2.01