

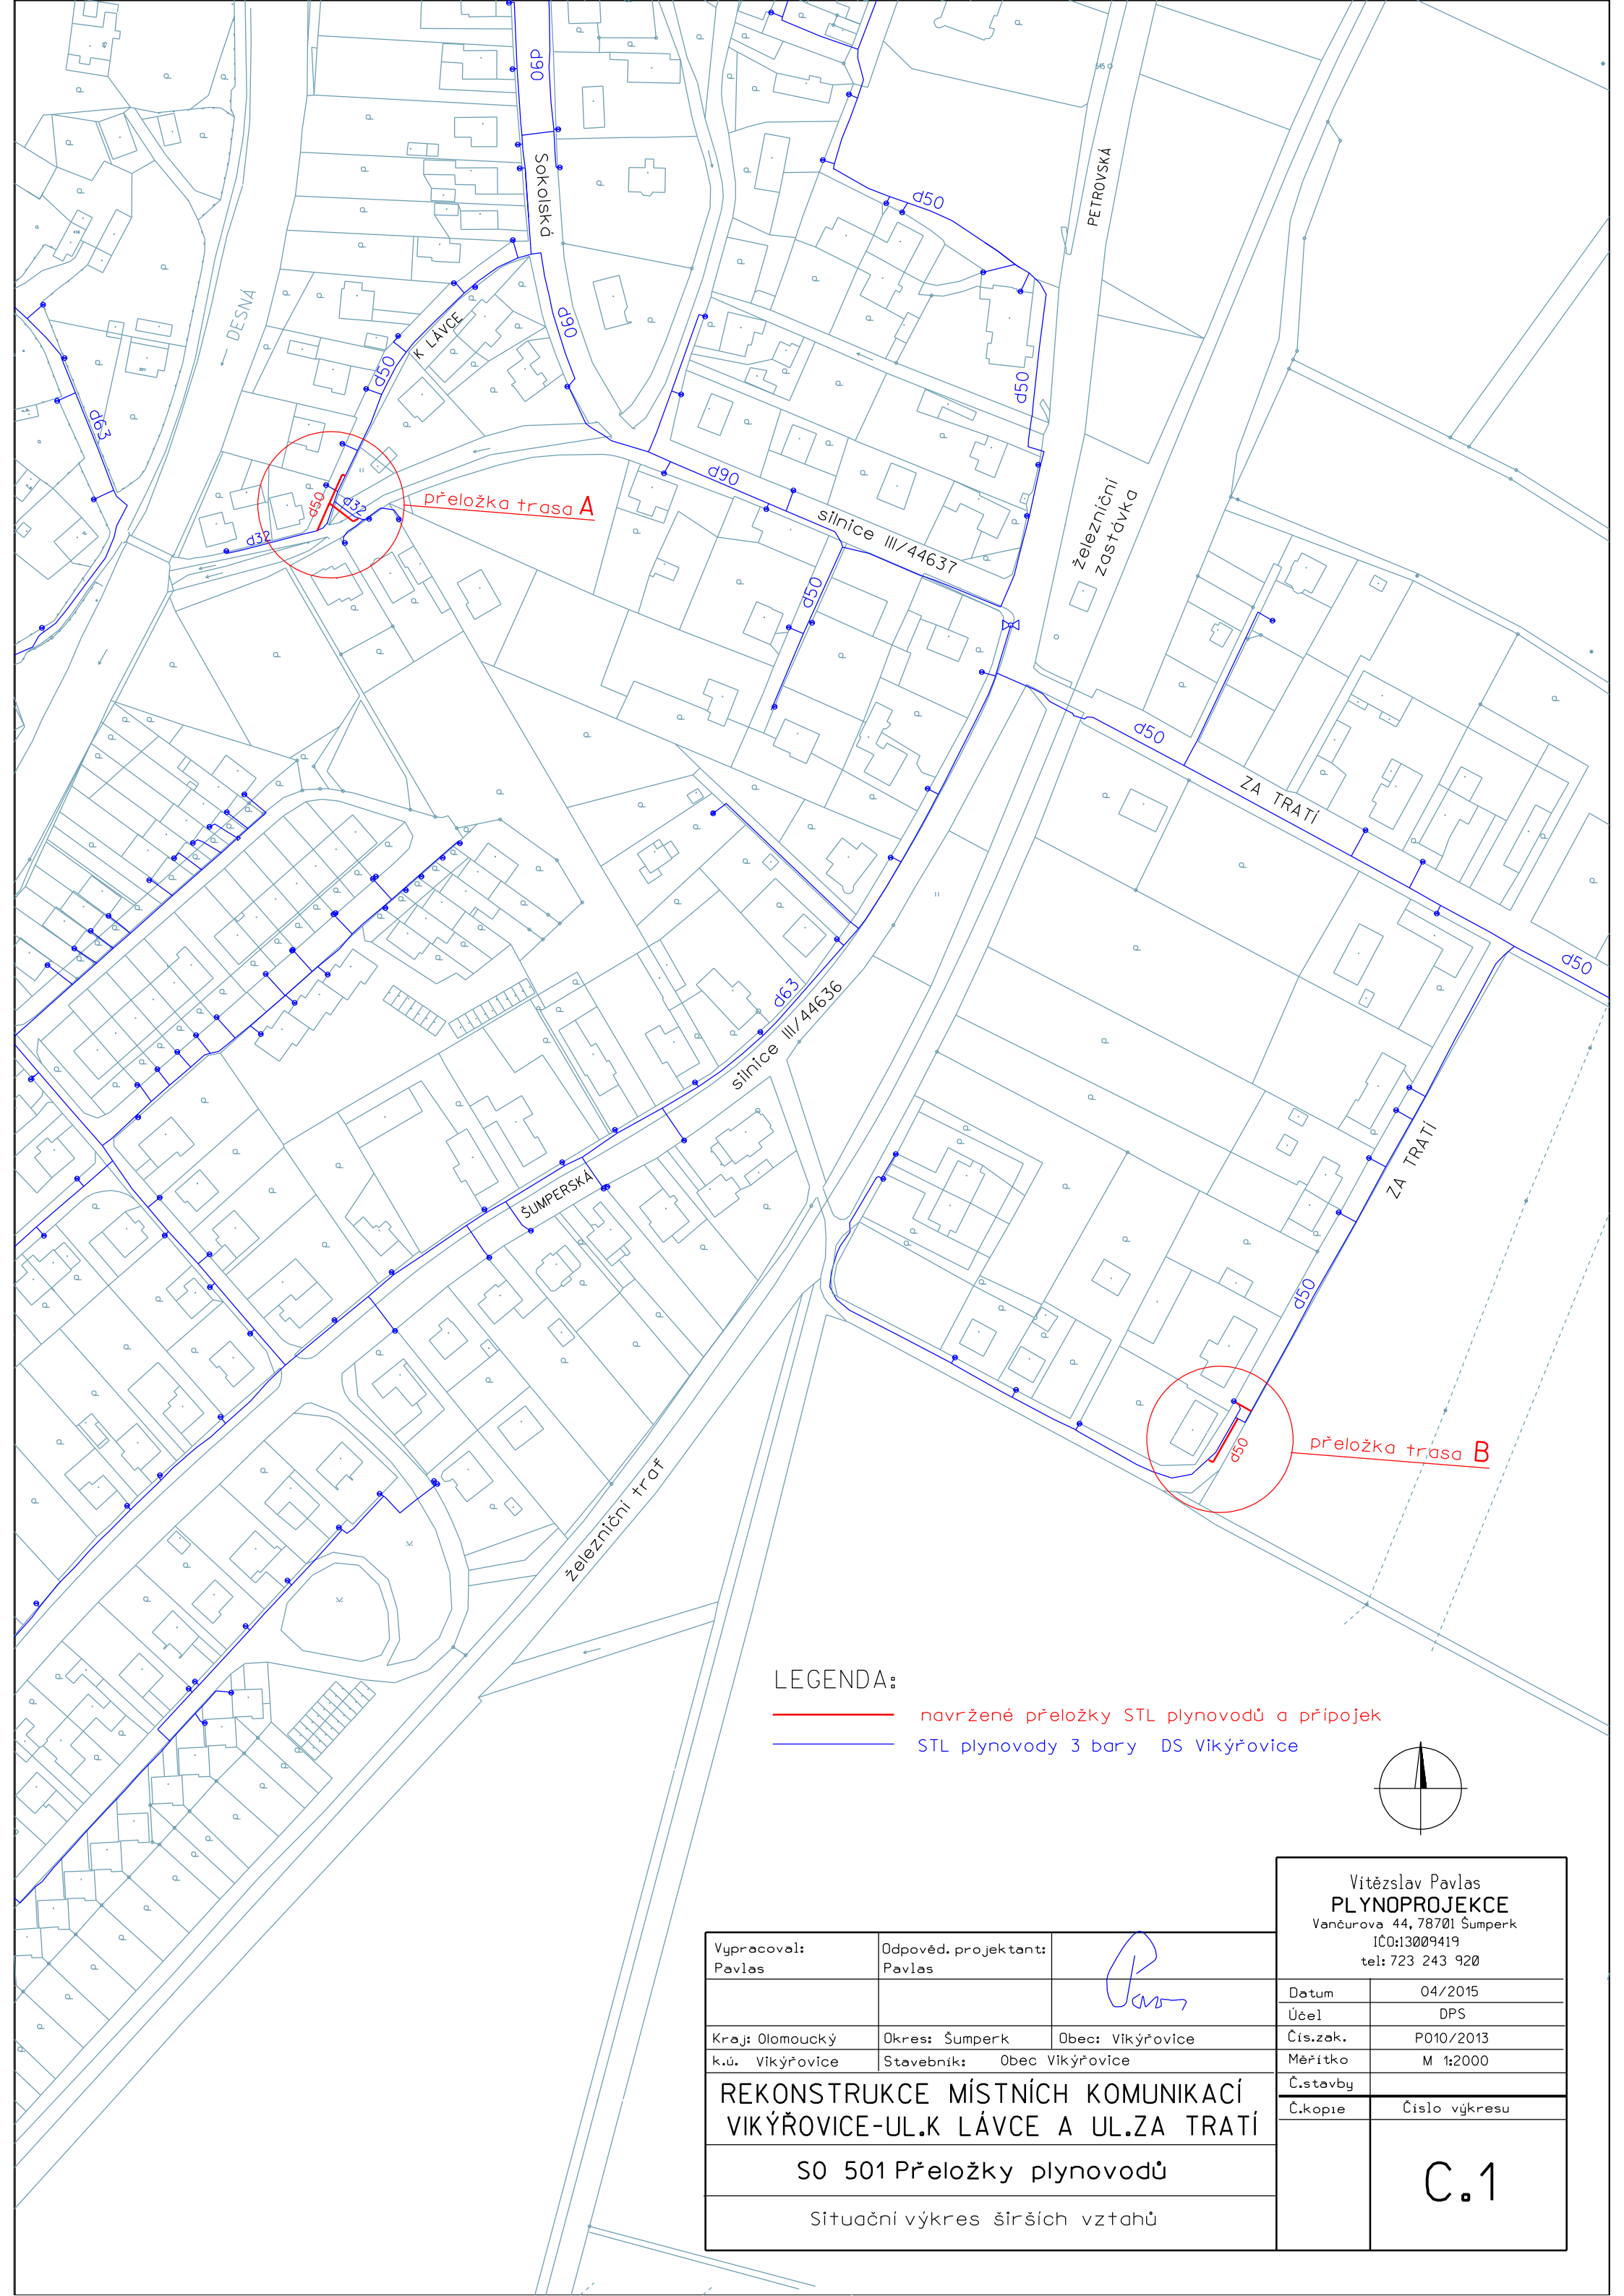


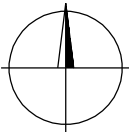

LEGENDA:

- navržené přeložky STL plynovodů a přípojek
- STL plynovody 3 bary DS Vikýřovice

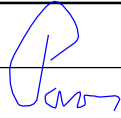

Vypracoval: Pavlas	Odpověd. projektant: Pavlas	
Kraj: Olomoucký	Okres: Šumperk	Obec: Vikýřovice
k.ú. Vikýřovice	Stavebník: Obec Vikýřovice	
REKONSTRUKCE MÍSTNÍCH KOMUNIKACÍ VIKÝŘOVICE-UL.K LÁVCE A UL.ZA TRATÍ		
S0 501 Přeložky plynovodů		
Situační výkres širších vztahů		

Vitězslav Pavlas PLYNOPROJEKCE Vančurova 44, 78701 Šumperk IČO:13009419 tel: 723 243 920	
Datum	04/2015
Účel	DPS
Čís.zak.	P010/2013
Měřítko	M 1:2000
Č.stavby	
Č.kopie	Číslo výkresu
	C.1