
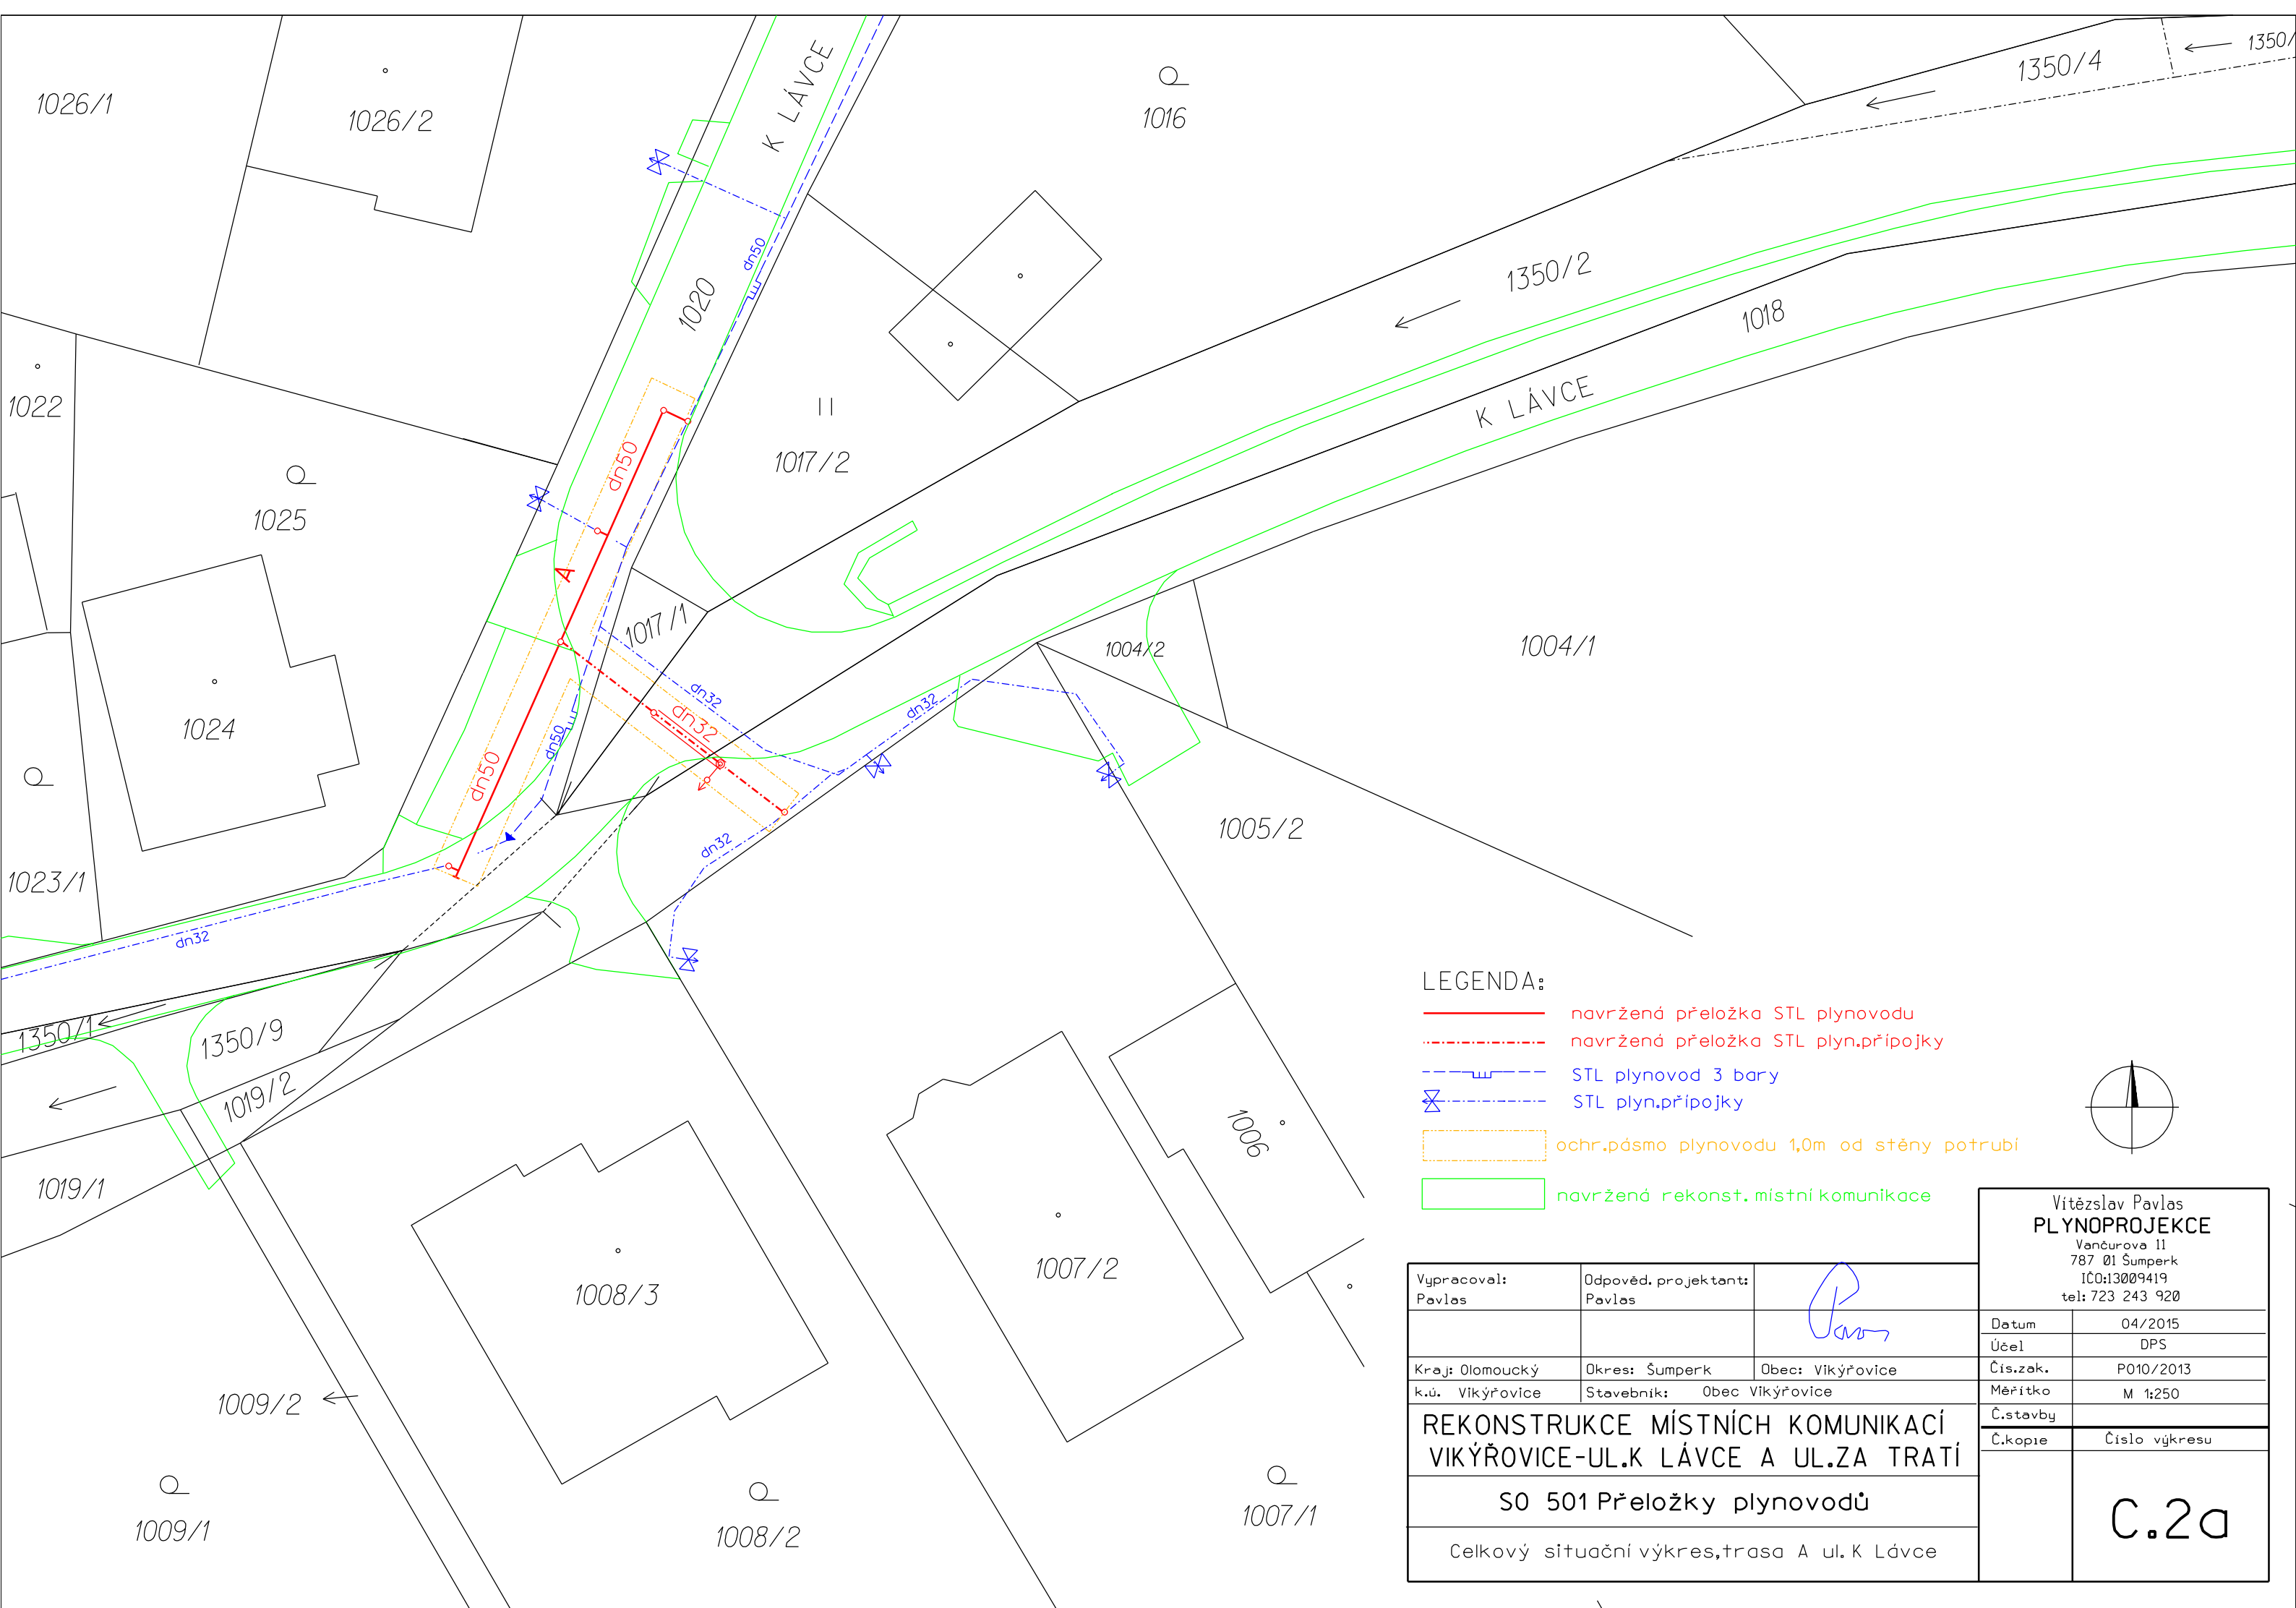


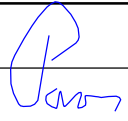

LEGENDA:

- navržená přeložka STL plynovodu
- - - navržená přeložka STL plyn.připojky
- - - STL plynovod 3 bary
- ✕ STL plyn.připojky
- ochr.pásma plynovodu 1,0m od stěny potrubí
- navržená rekonst.místní komunikace

Vypracoval: Pavlas	Odpověd. projektant: Pavlas	
Kraj: Olomoucký	Okres: Šumperk	Obec: Víkýřovice
k.ú. Víkýřovice	Stavebník:	Obec Víkýřovice
REKONSTRUKCE MÍSTNÍCH KOMUNIKACÍ VIKÝŘOVICE-UL.K LÁVCE A UL.ZA TRATÍ		
S0 501 Přeložky plynovodů		
Celkový situační výkres, trasa A ul. K Lávce		

Vítězslav Pavlas PLYNOPROJEKCE Vančurova 11 787 01 Šumperk IČO:13009419 tel: 723 243 920	
Datum	04/2015
Účel	DPS
Čís.zak.	P010/2013
Měřítko	M 1:250
Č.stavby	
Č.kopie	Číslo výkresu
	C.2a