


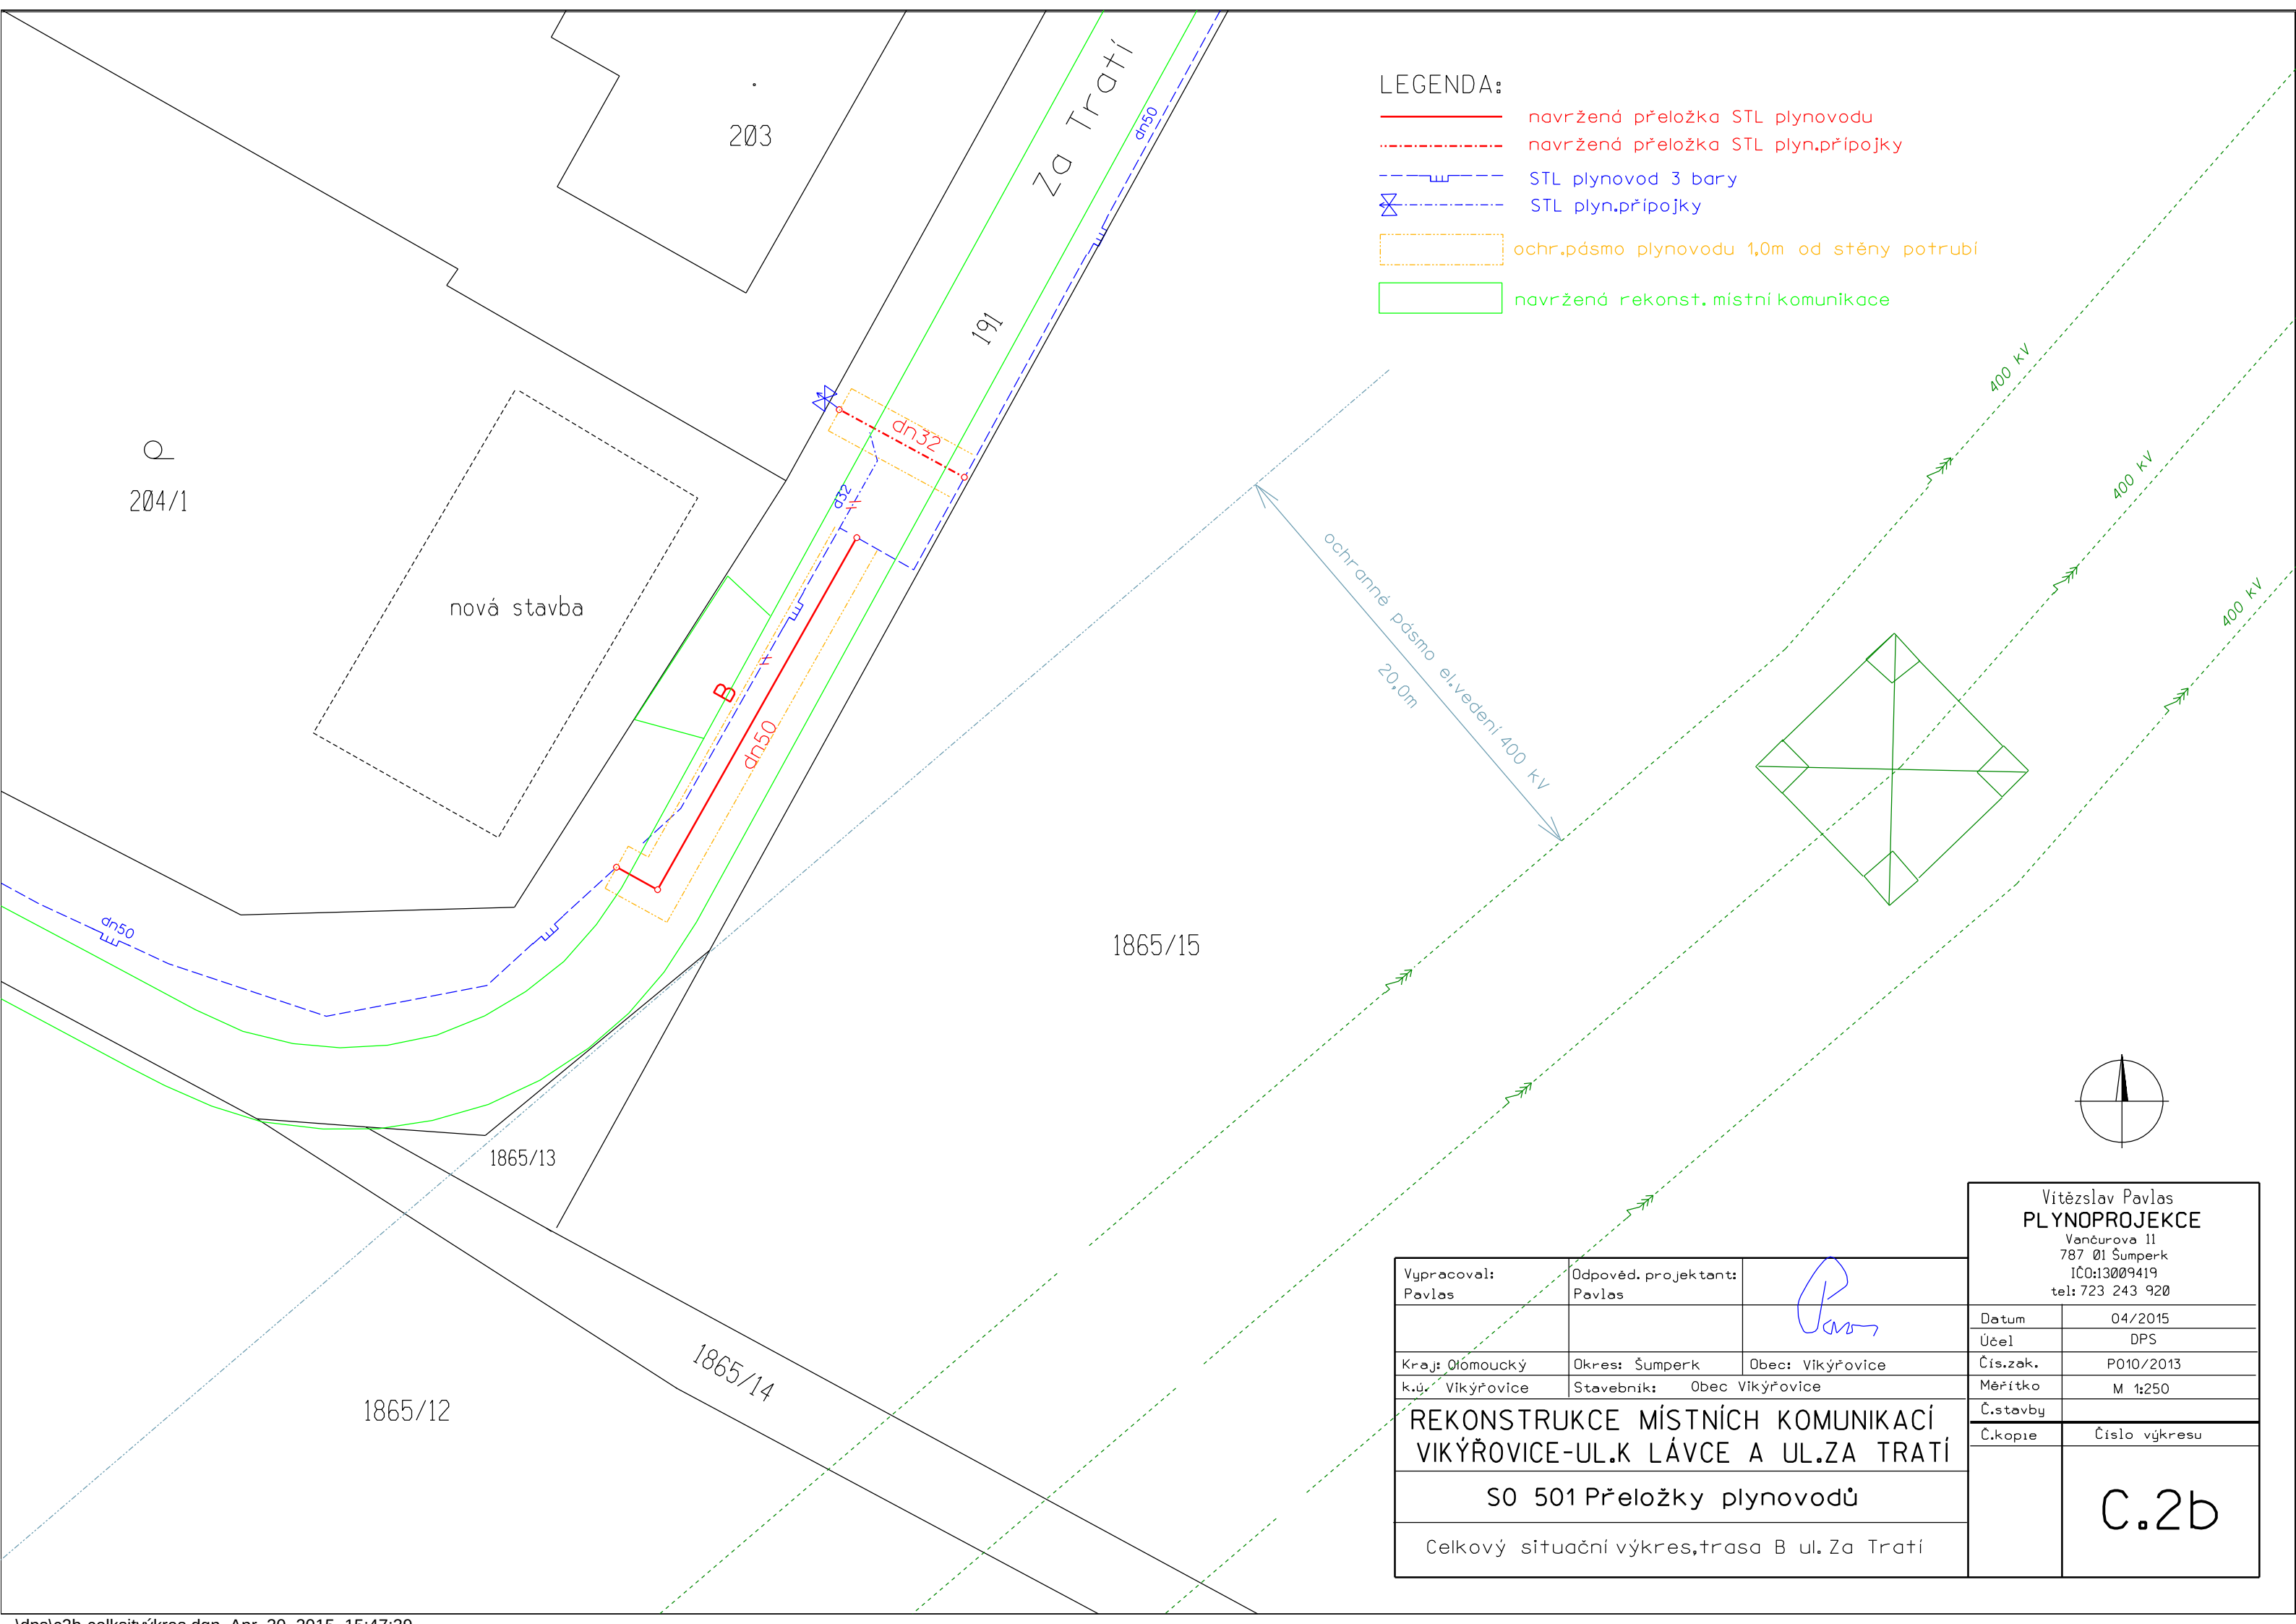

- LEGENDA:
- navržená přeložka STL plynovodu
 - navržená přeložka STL plyn.připojky
 - STL plynovod 3 bary
 - STL plyn.připojky
 - ochr.pásmo plynovodu 1,0m od stěny potrubí
 - navržená rekonst. místní komunikace

Vypracoval: Pavlas	Odpovéd. projektant: Pavlas	
Kraj: Olomoucký	Okres: Šumperk	Obec: Víkýřovice
k.ú. Víkýřovice	Stavebník:	Obec Víkýřovice
REKONSTRUKCE MÍSTNÍCH KOMUNIKACÍ VÍKÝŘOVICE-UL.K LÁVCE A UL.ZA TRATÍ		
SO 501 Přeložky plynovodů		
Celkový situační výkres, trasa B ul. Za Tratí		

Vítězslav Pavlas PLYNOPROJEKCE Vančurova 11 787 01 Šumperk IČO:13009419 tel: 723 243 920	
Datum	04/2015
Účel	DPS
Čís.zak.	P010/2013
Měřítko	M 1:250
Č.stavby	
Č.kopie	Číslo výkresu
C.2b	