


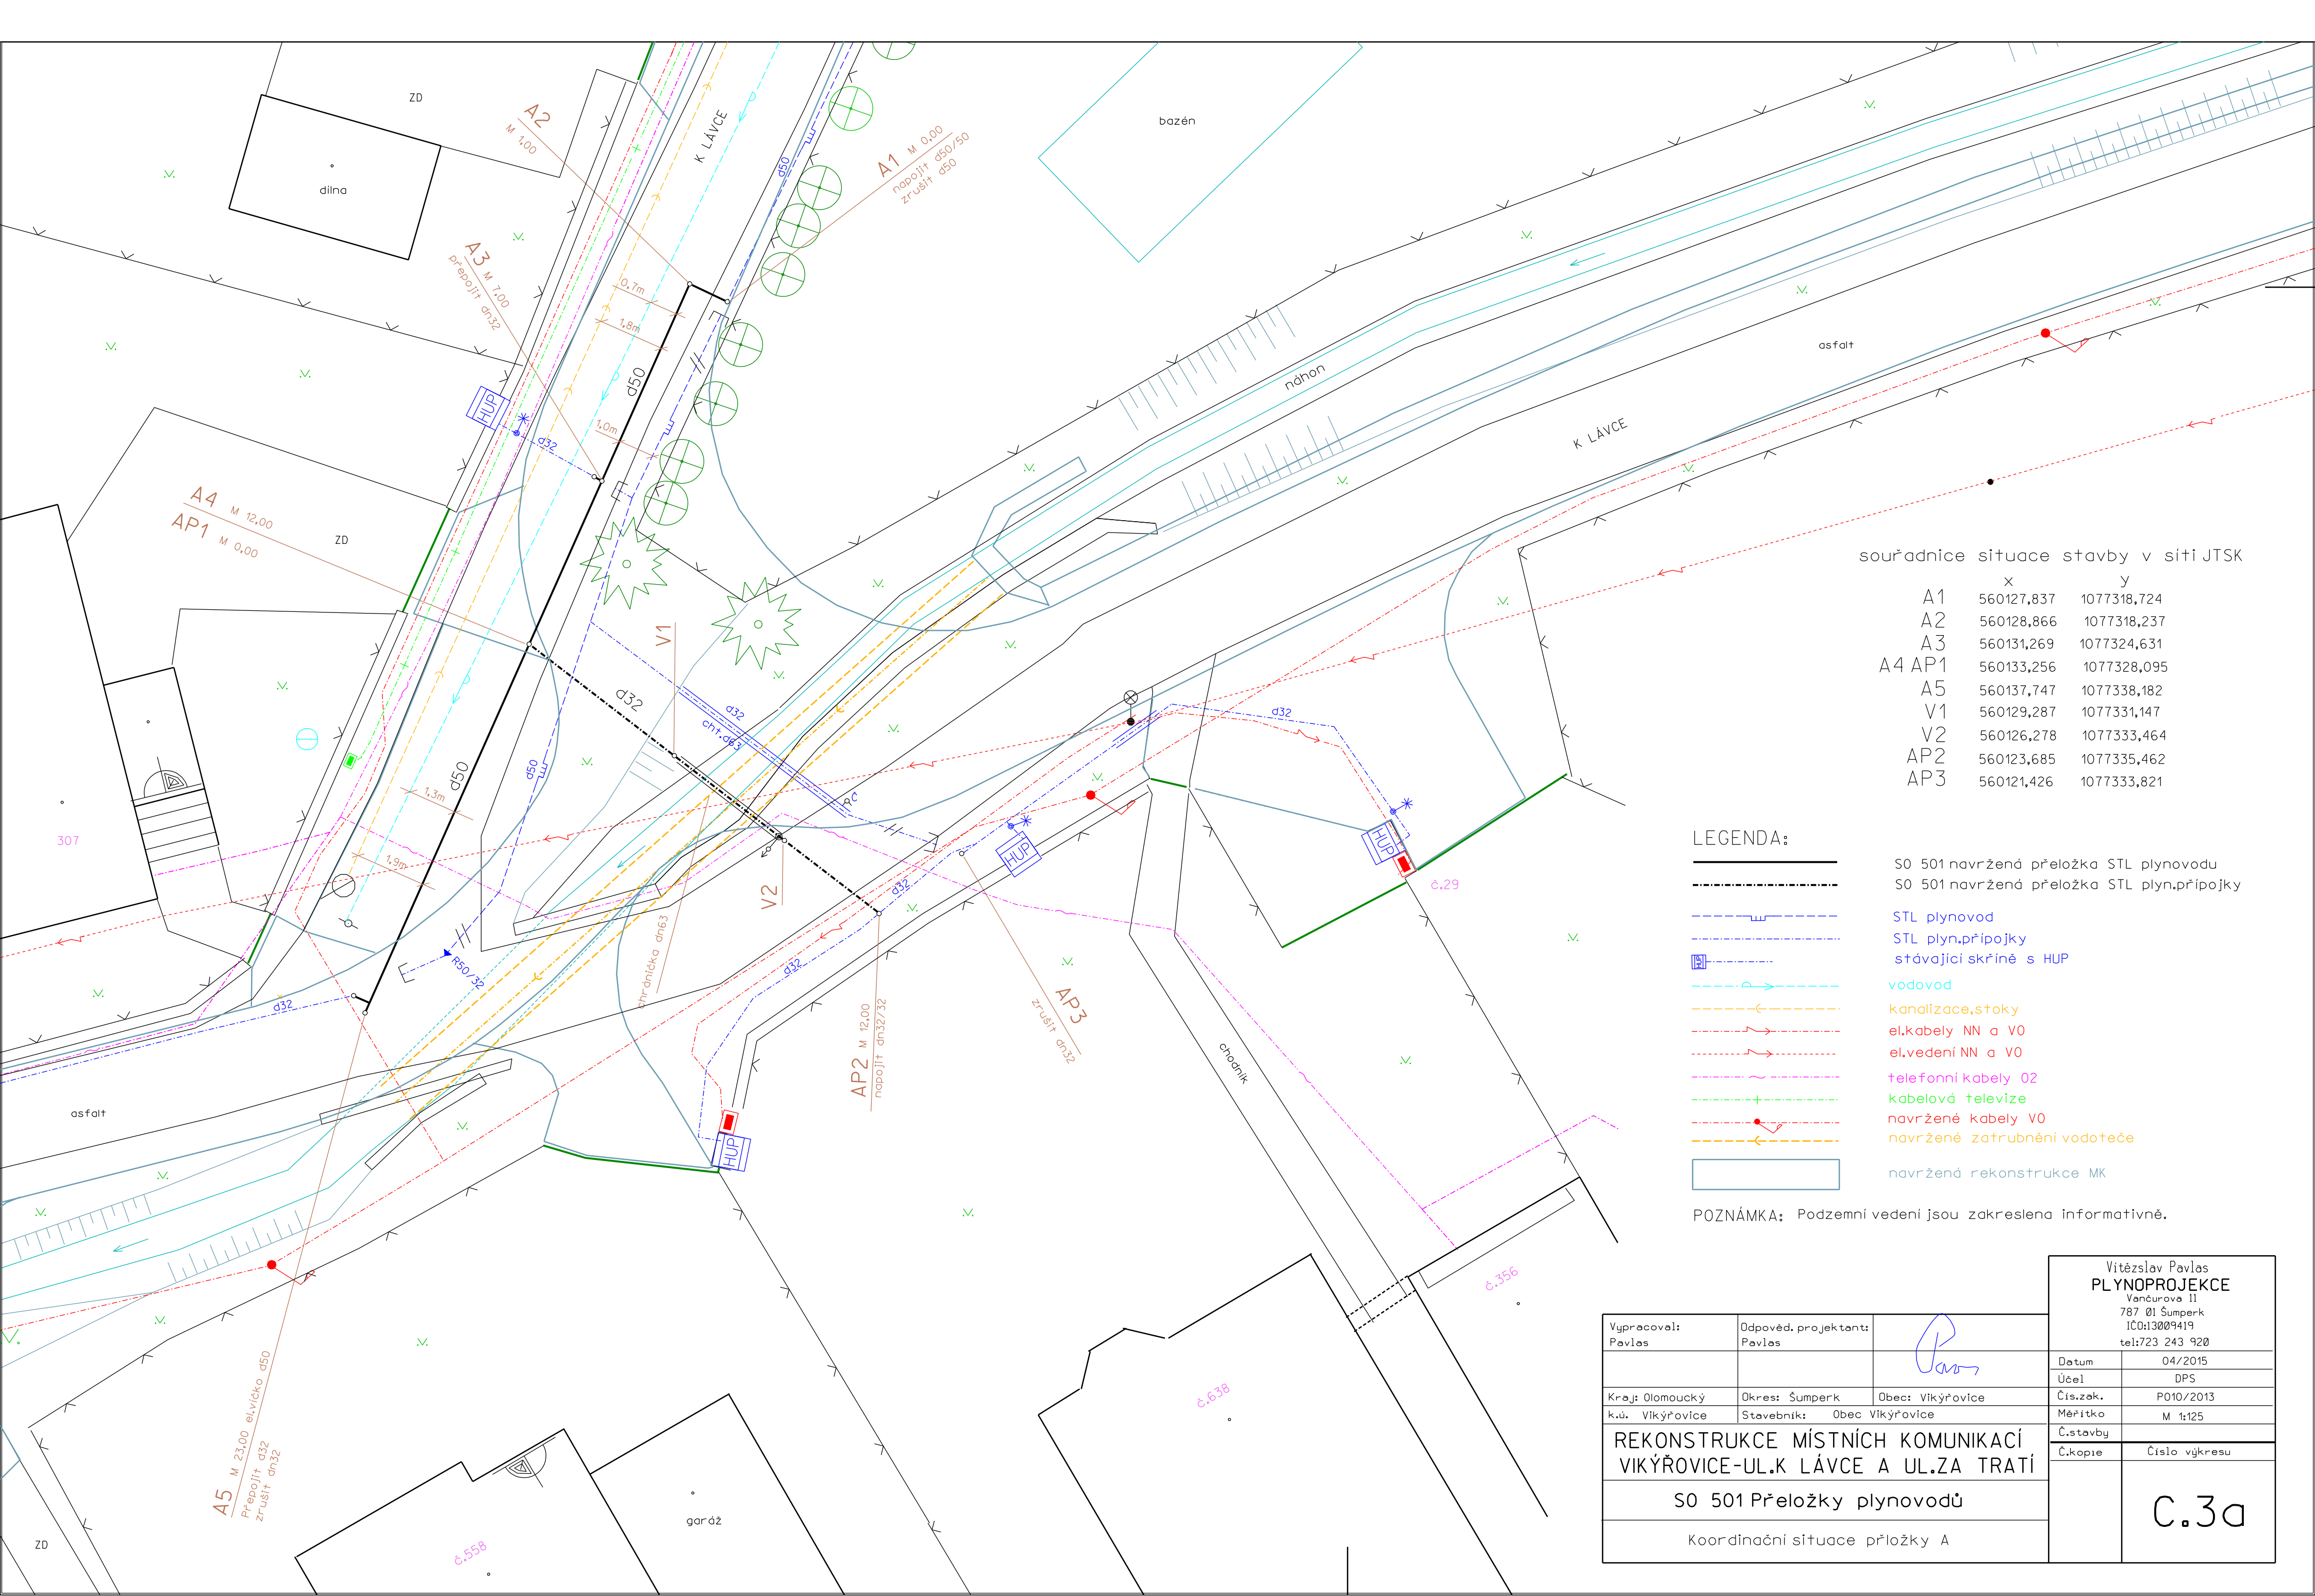

souřadnice situace stavby v síti JTSK

	x	y
A1	560127,837	1077318,724
A2	560128,866	1077318,237
A3	560131,269	1077324,631
A4 AP1	560133,256	1077328,095
A5	560137,747	1077338,182
V1	560129,287	1077331,147
V2	560126,278	1077333,464
AP2	560123,685	1077335,462
AP3	560121,426	1077333,821

LEGENDA:

- S0 501 navržená přeložka STL plynovodu
- S0 501 navržená přeložka STL plyn.přípojky
- STL plynovod
- STL plyn.přípojky
- stávající skříň s HUP
- vodovod
- kanalizace, stoky
- el.kabely NN a V0
- el.vedení NN a V0
- telefonní kabely 02
- kabelová televize
- navržené kabely V0
- navržené zatrubnění vodoteče
- navržená rekonstrukce MK

POZNÁMKA: Podzemní vedení jsou zakreslena informativně.

Vítězslav Pavlas PLYNOPROJEKCE Vančurova 11 787 01 Šumperk IČO:13009419 tel:723 243 920			Datum	04/2015
			Účel	DPS
Kraj: Olomoucký	Okres: Šumperk	Obec: Víkřovice	Čís.zak.	P010/2013
k.ú. Víkřovice	Stavebník: Obec Víkřovice		Měřítko	M 1:125
REKONSTRUKCE MÍSTNÍCH KOMUNIKACÍ VIKÝŘOVICE-UL.K LÁVCE A UL.ZA TRATÍ			Č.stavby	
S0 501 Přeložky plynovodů			Č.kopie	Číslo výkresu
Koordinační situace přílohy A				C.3a