


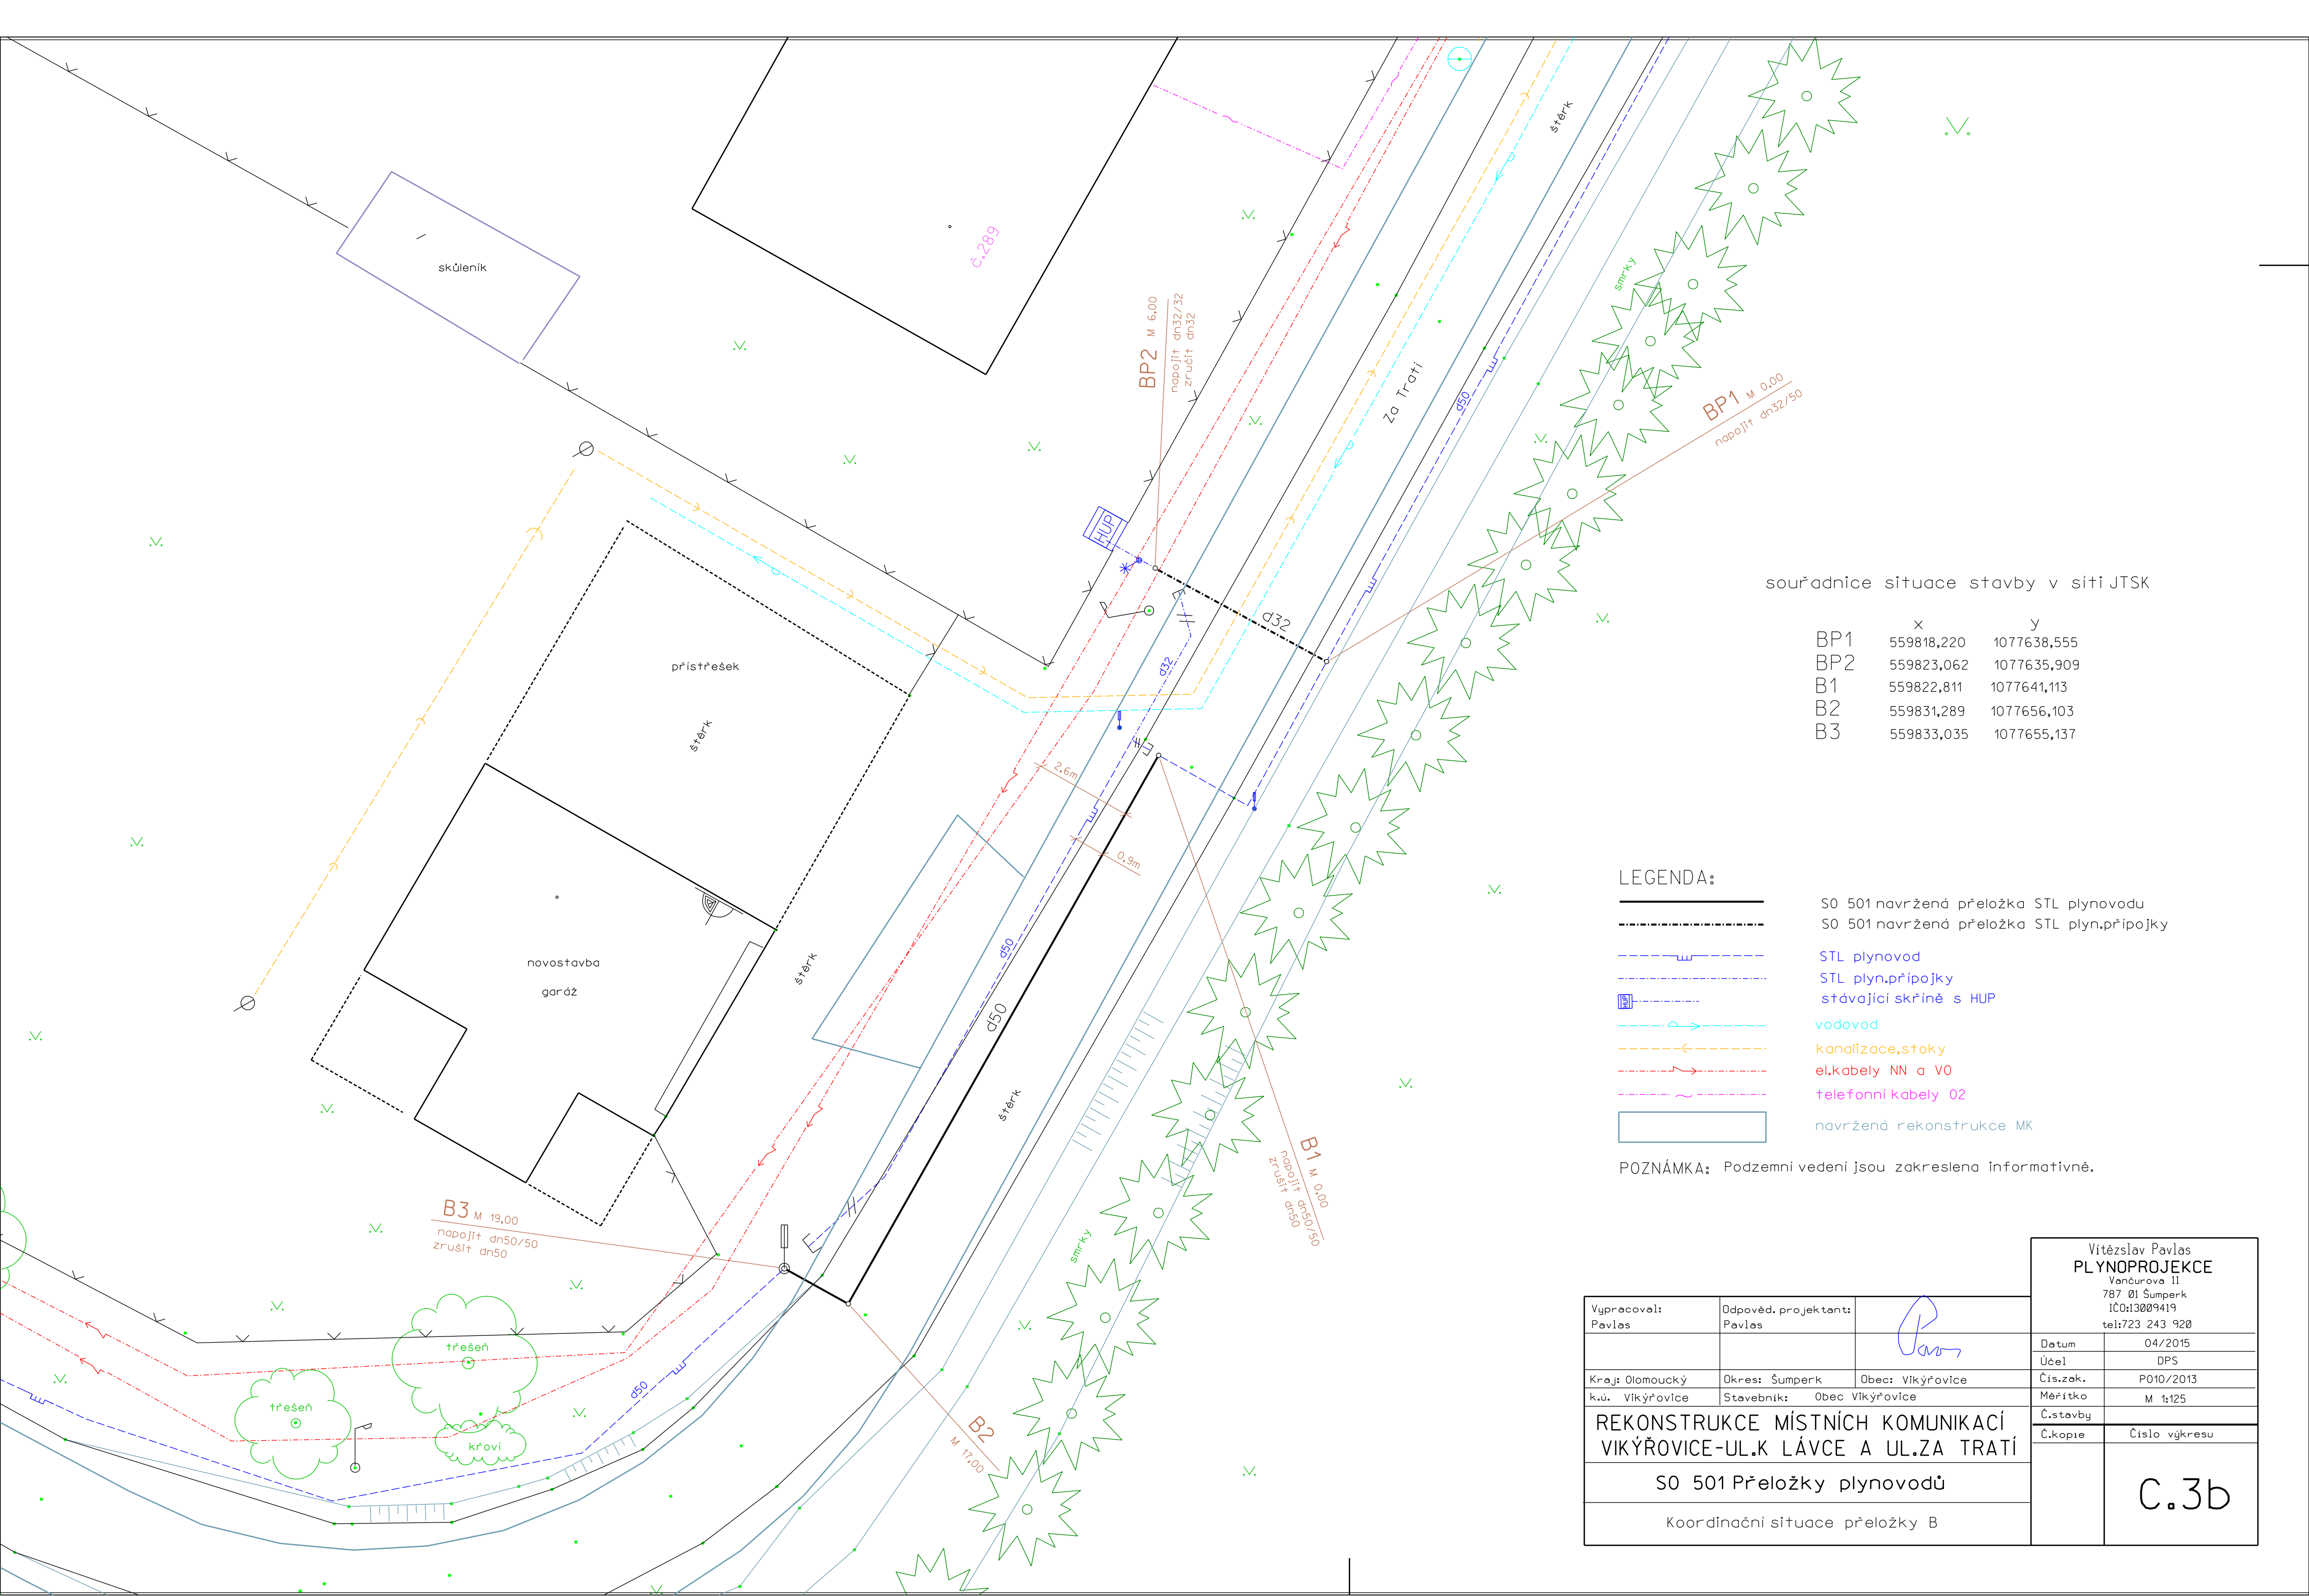

souřadnice situace stavby v síti JTSK

	x	y
BP1	559818,220	1077638,555
BP2	559823,062	1077635,909
B1	559822,811	1077641,113
B2	559831,289	1077656,103
B3	559833,035	1077655,137

LEGENDA:

	S0 501 navržená přeložka STL plynovodu
	S0 501 navržená přeložka STL plyn.přípojky
	STL plynovod
	STL plyn.přípojky
	stávající skříně s HUP
	vodovod
	kanalizace, stoky
	el. kabely NN a V0
	telefonní kabely 02
	navržená rekonstrukce MK

POZNÁMKA: Podzemní vedení jsou zakreslena informativně.

Vytvořil: Pavlas			Vítězslav Pavlas PLYNOPROJEKCE Vančurova 11 787 01 Šumperk IČO:13009419 tel:723 243 920	
Odpověděl: Pavlas			Datum	04/2015
			Účel	DPS
Kraj: Olomoucký	Okres: Šumperk	Obec: Víkřovice	Čís.zak.	P010/2013
k.ú. Víkřovice	Stavebník: Obec Víkřovice		Měřítko	M 1:125
REKONSTRUKCE MÍSTNÍCH KOMUNIKACÍ VÍKŘOVICE-UL.K LÁVCE A UL.ZA TRATÍ			Č.stavby	
S0 501 Přeložky plynovodů			Č.kopie	Číslo výkresu
Koordináční situace přeložky B			C.3b	