


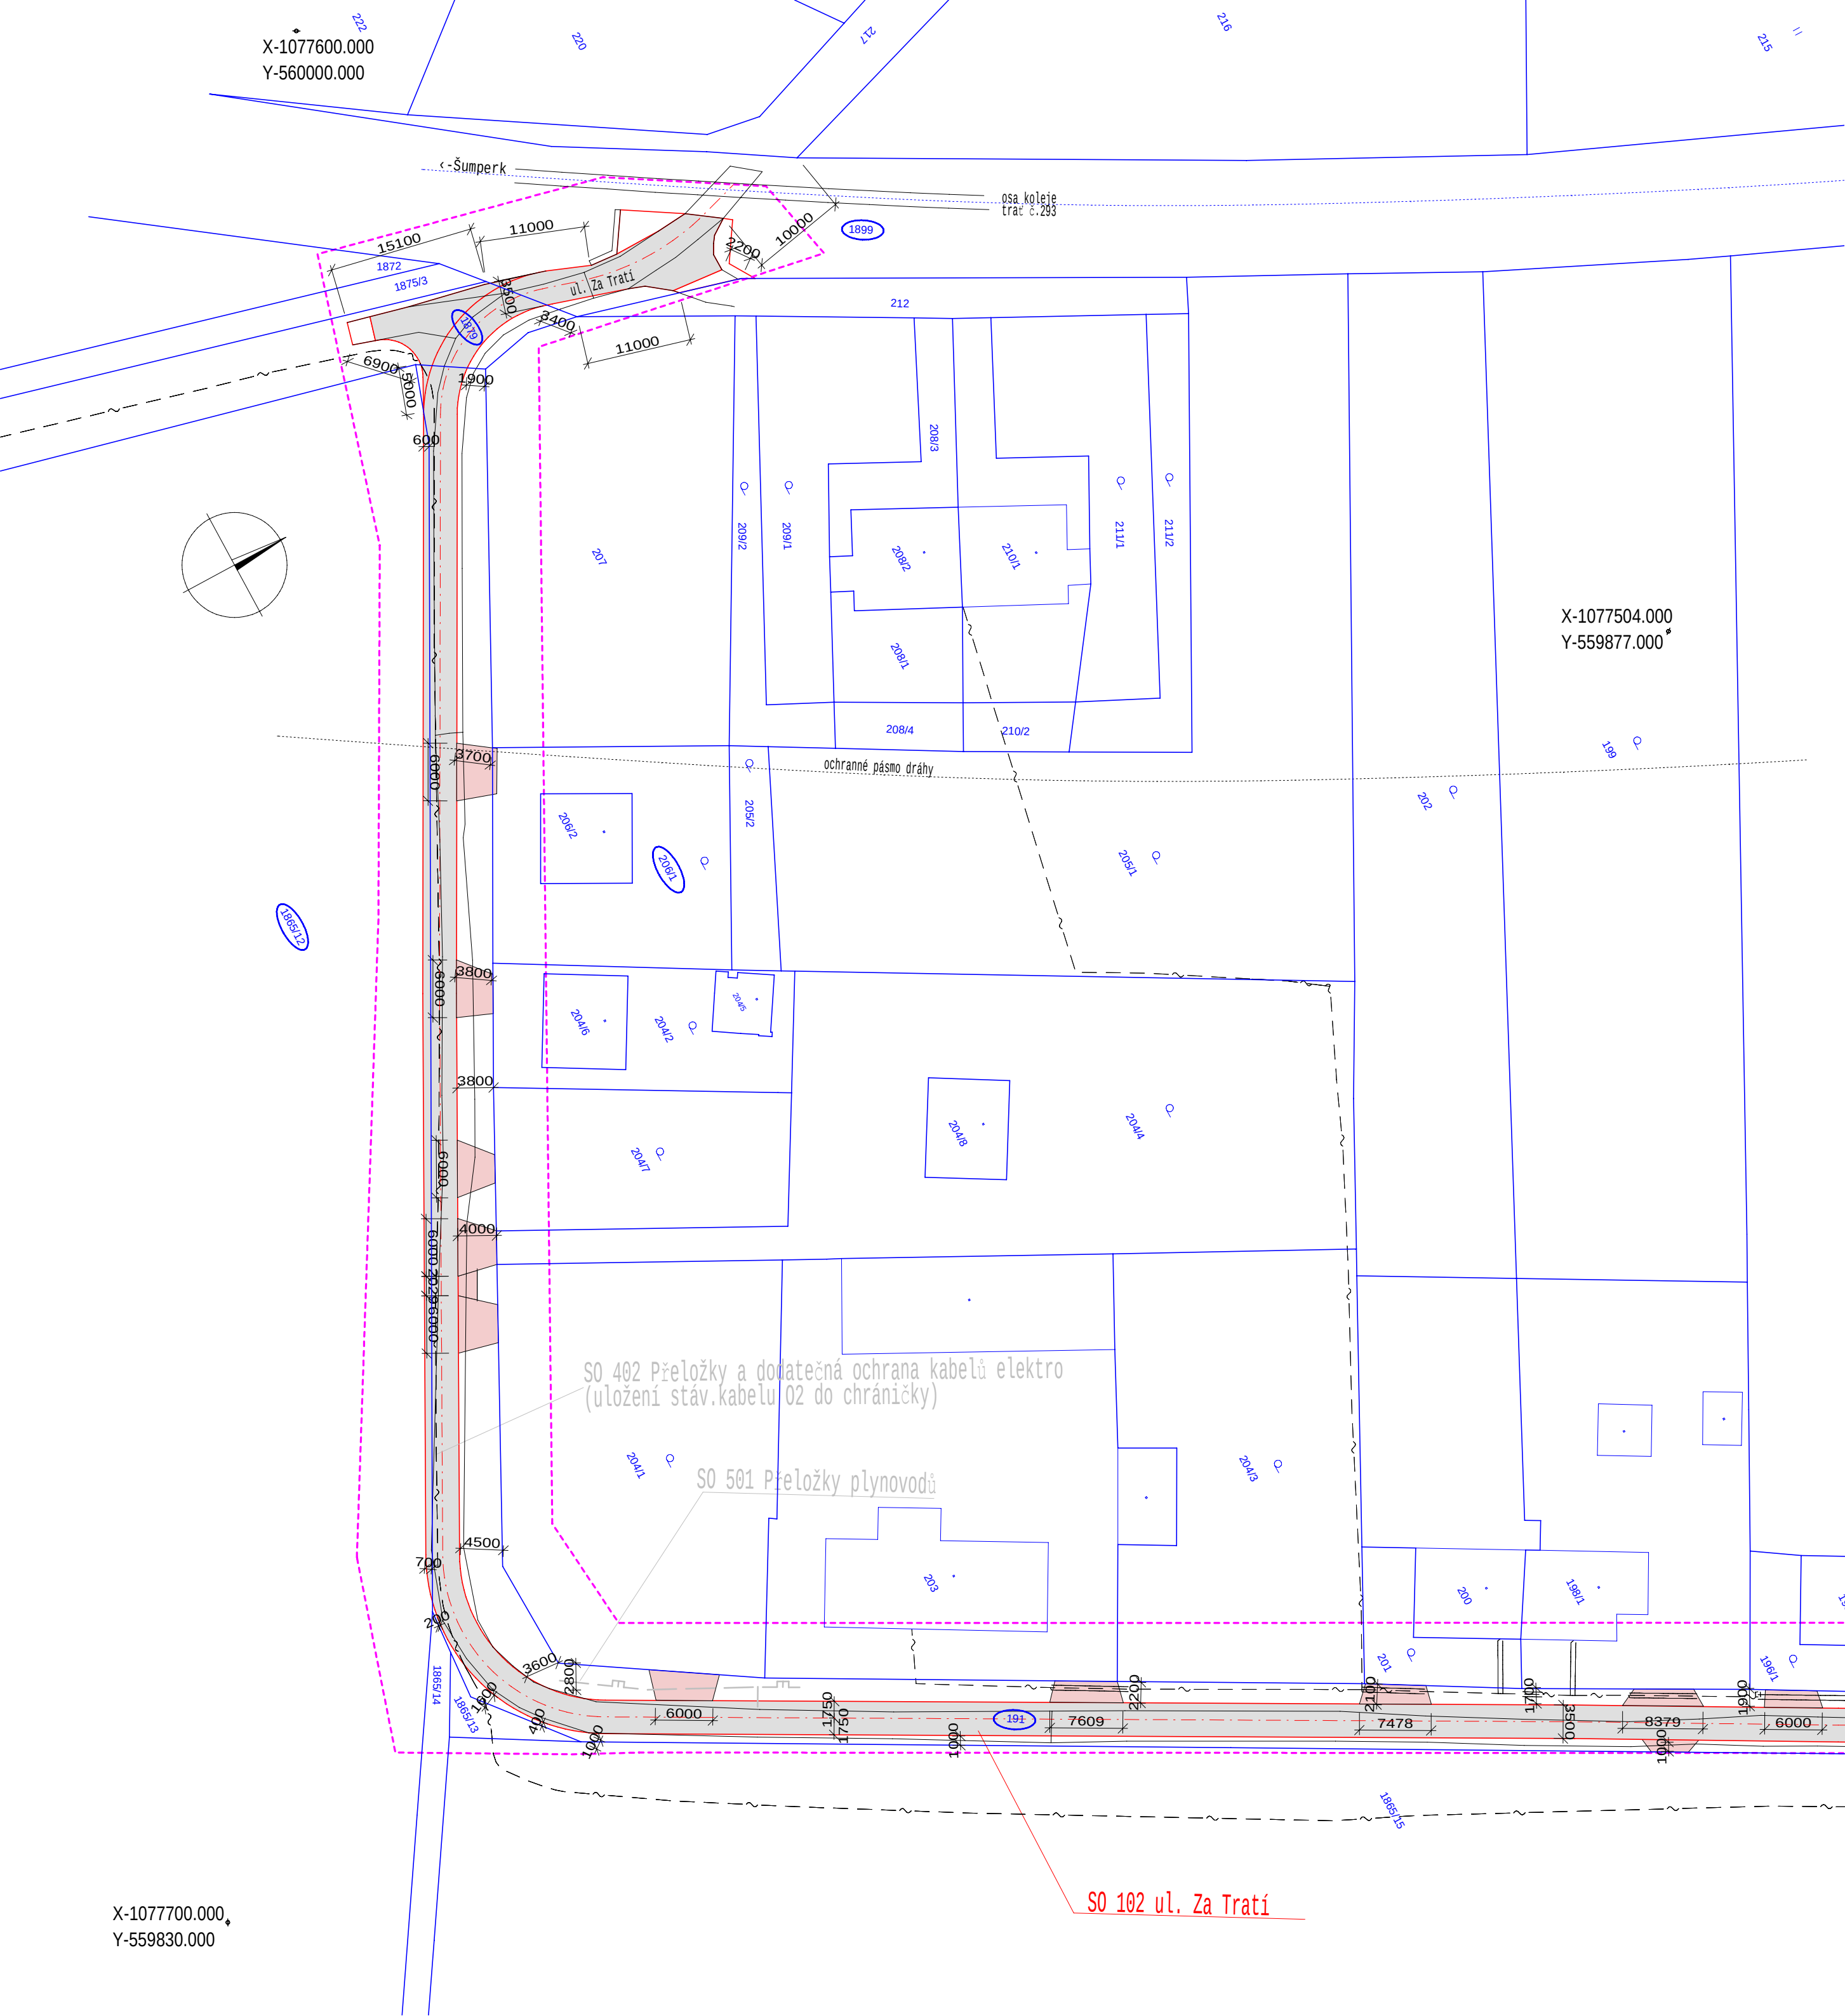

Podzemní i nadzemní vedení jsou v dokumentaci zakreslena pouze informativně. Při realizaci akce je nutné provést jejich vytyčení odpovědným pracovníkem oprávněné organizace.

Polohopis a výškopis vypracovala firma Lesprojekt Krnov, s.r.o. souřadnicový systém S-JTSK; výškový systém Bpv

Atlas

Zpracování programem

Vypracoval : Petr Slezák		PROJEKCE s.r.o. vodní a dopravní stavby Jílová 2769/6, 787 01 Šumperk tel. : +420 583 217 442	
Zodpovědný projektant : Petr Slezák, č. autorizace: 1201265			
Obecní/Městský úřad: Vikýřovice / Šumperk	stupeň PD: DSP	arch. č. : OÚ.236.	
Stavebník: Obec Vikýřovice, Petrovská 168, 788 13 Vikýřovice, IČO: 00635898	Datum: 10/2015	formát : 6 A4	
Příloha: Geodetický koordináční výkres SO 102 - ul. Za Tratí	měřítko	příloha číslo	
Název akce: Rekonstrukce místních komunikací Vikýřovice-ul. K Lávce a ul. Za Tratí	1:500 B.3.2.		

K:\data\2015\Vikyrovce-MK-DSP\S0101a102\S0102-geodeticky-vykres.a4d(4.11.2015)

- LEGENDA :
- stávající stav
 - návrh
 - hranice pozemků dle mapy KN
 - - - - - hranice řešeného území

Poznámka: SO 402-Přeložky a dodatečná ochrana kabelů elektro a SO 501 Přeložky plynovodů byly povoleny v rozhodnutí o umístění stavby dne 03.07.2015 pod č.j.: MUSP 63271/2015, v této dokumentaci jsou uvedeny pro celkovou koordinaci stavby. Tyto objekty nejsou součástí tohoto stavebního povolení

Vytyčovací body			
č.b.	y	x	
1.	556110.608	1088950.733	
2.	556135.035	1088955.658	
3.	556159.960	1088930.614	
4.	556175.437	1088910.473	