


LEGENDA : ————— polohopis, stávající stav
————— návrh
————— hranice pozemků dle mapy KN
- - - - - hranice řešeného území

- živičný povrch-vozovka
- zámková dlažba-chodník
- úprava terénu-zatrávnění
- zámková dlažba-stávající sjezdy k nemovitostem
- opěrná zeď-bet.dřík,kamenný obklad
- "slepecká" dlažba

LEGENDA SÍTÍ

- Kabely VO
- Splašková kanalizace
- Vodovod
- Kabely O2
- vedení O2
- Plynovod
- Vedení ČEZ
- Vedení ČEZ
- nové kabely VO
- nové stožáry VO
- přeložky plynovodů
- přeložky elektro

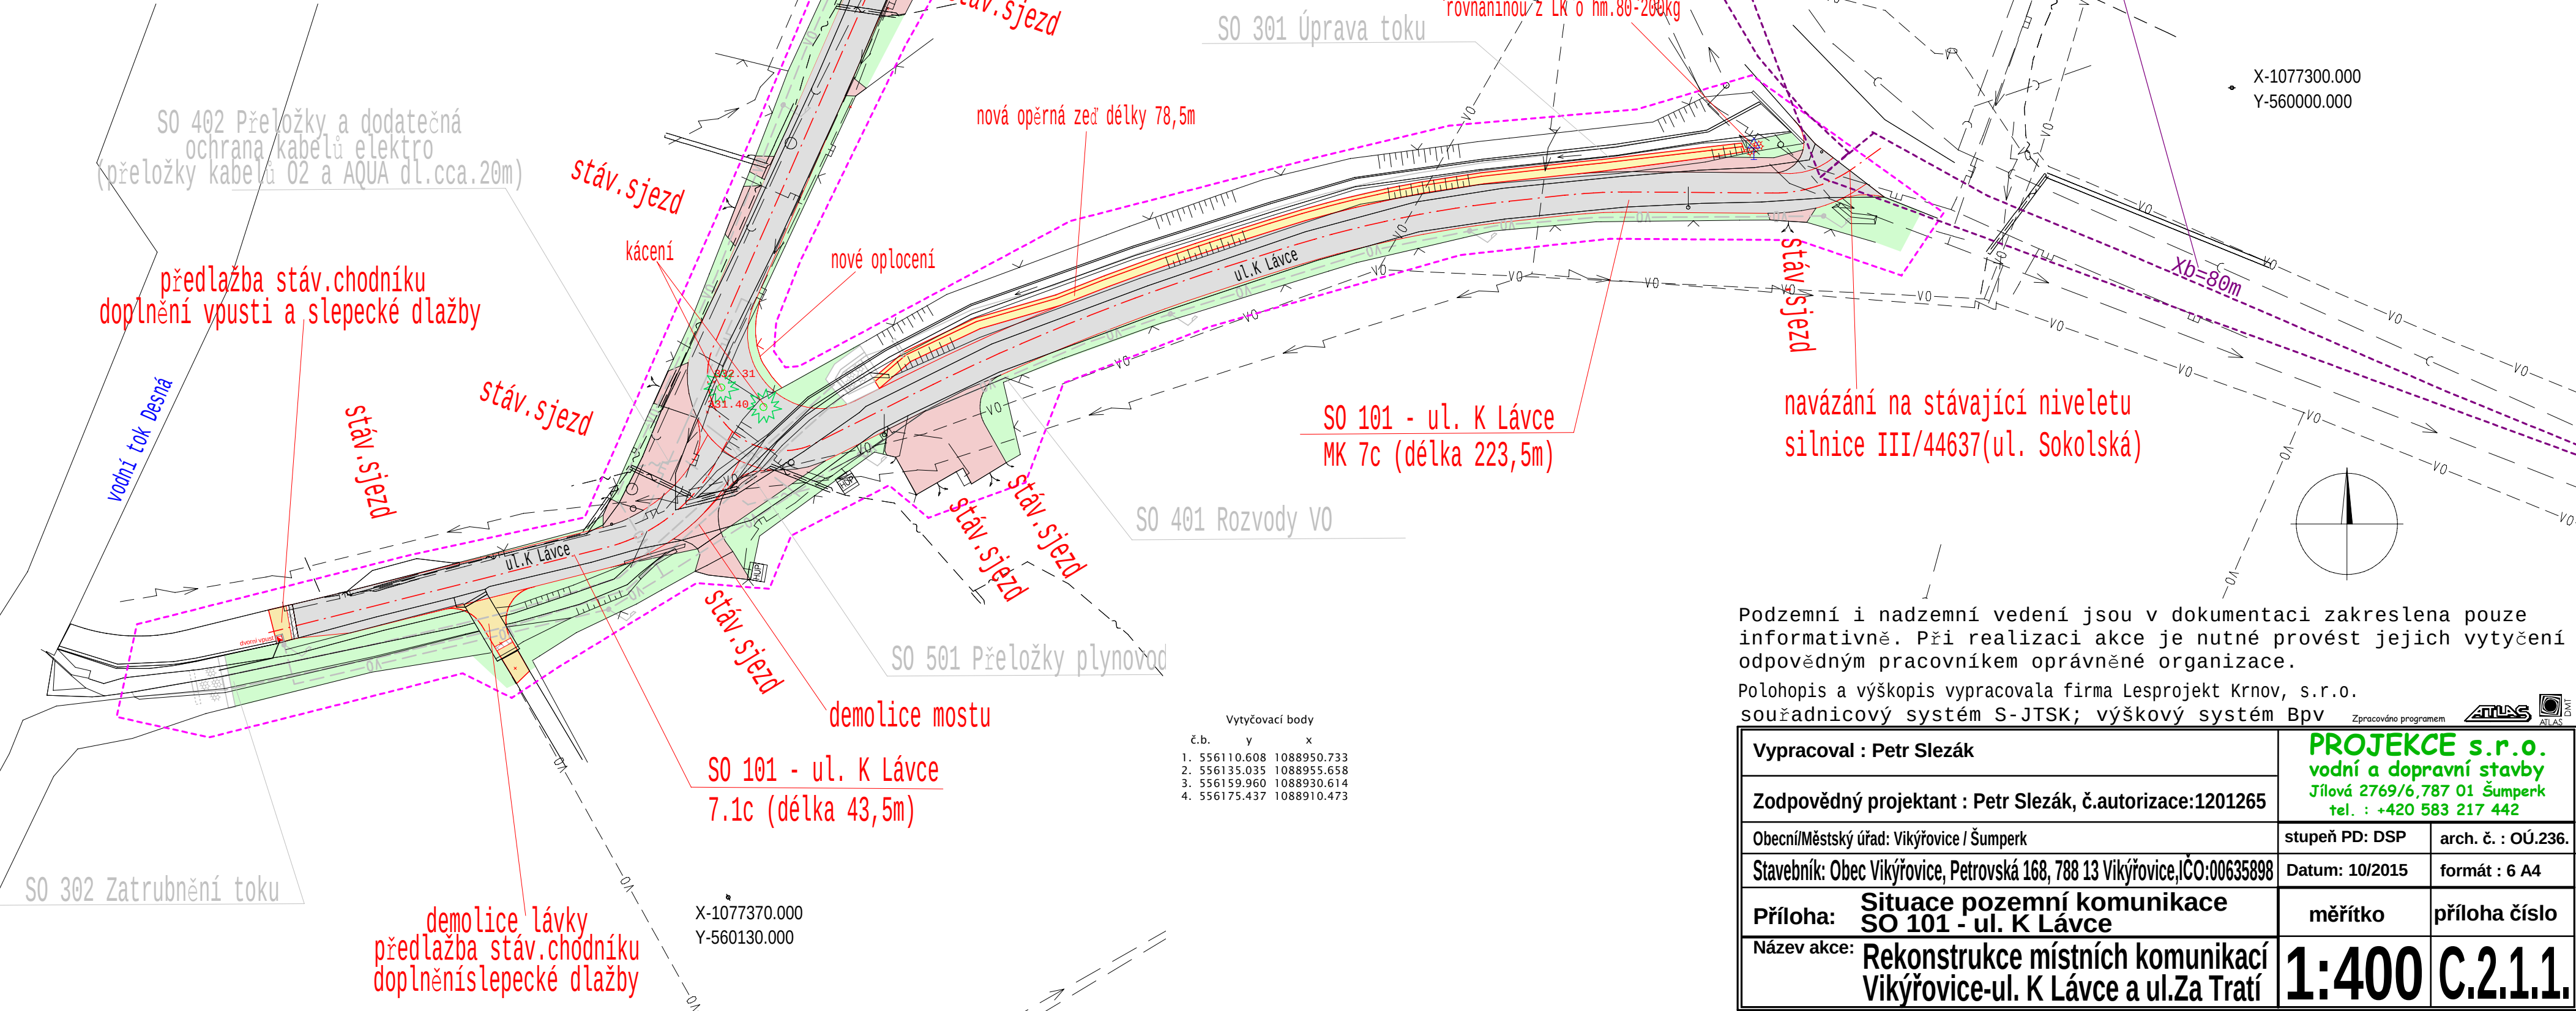

Vytyčovací body

č.b.	y	x
1.	556110.608	1088950.733
2.	556135.035	1088955.658
3.	556159.960	1088930.614
4.	556175.437	1088910.473

rozhledové poměry vyhovují požadovaným normovým hodnotám dle ČSN 73 6102 ed2.: rychlost v=50km/h; skupina vozidel 2; uspořádání A s možností předjíždění na hl.silnici

navázání na stávající niveletu silnice III/44637(ul. Sokolská)

navázání na stávající niveletu silnice III/44637(ul. Sokolská)

Podzemní i nadzemní vedení jsou v dokumentaci zakreslena pouze informativně. Při realizaci akce je nutné provést jejich vytyčení odpovědným pracovníkem oprávněné organizace.

Polohopis a výškopis vypracovala firma Lesprojekt Krnov, s.r.o. souřadnicový systém S-JTSK; výškový systém Bpv

Vypracoval : Petr Slezák		PROJEKCE s.r.o. vodní a dopravní stavby Jílová 2769/6,787 01 Šumperk tel. : +420 583 217 442	
Zodpovědný projektant : Petr Slezák, č.autorizace:1201265			
Obecní/Městský úřad: Víkřovice / Šumperk		stupeň PD: DSP	arch. č. : OÚ.236.
Stavebník: Obec Víkřovice, Petrovská 168, 788 13 Víkřovice,IČO:00635898		Datum: 10/2015	formát : 6 A4
Příloha: Situace pozemní komunikace SO 101 - ul. K Lávce		měřítko	příloha číslo
Název akce: Rekonstrukce místních komunikací Víkřovice-ul. K Lávce a ul.Za Tratí		1:400	C.2.1.1.