


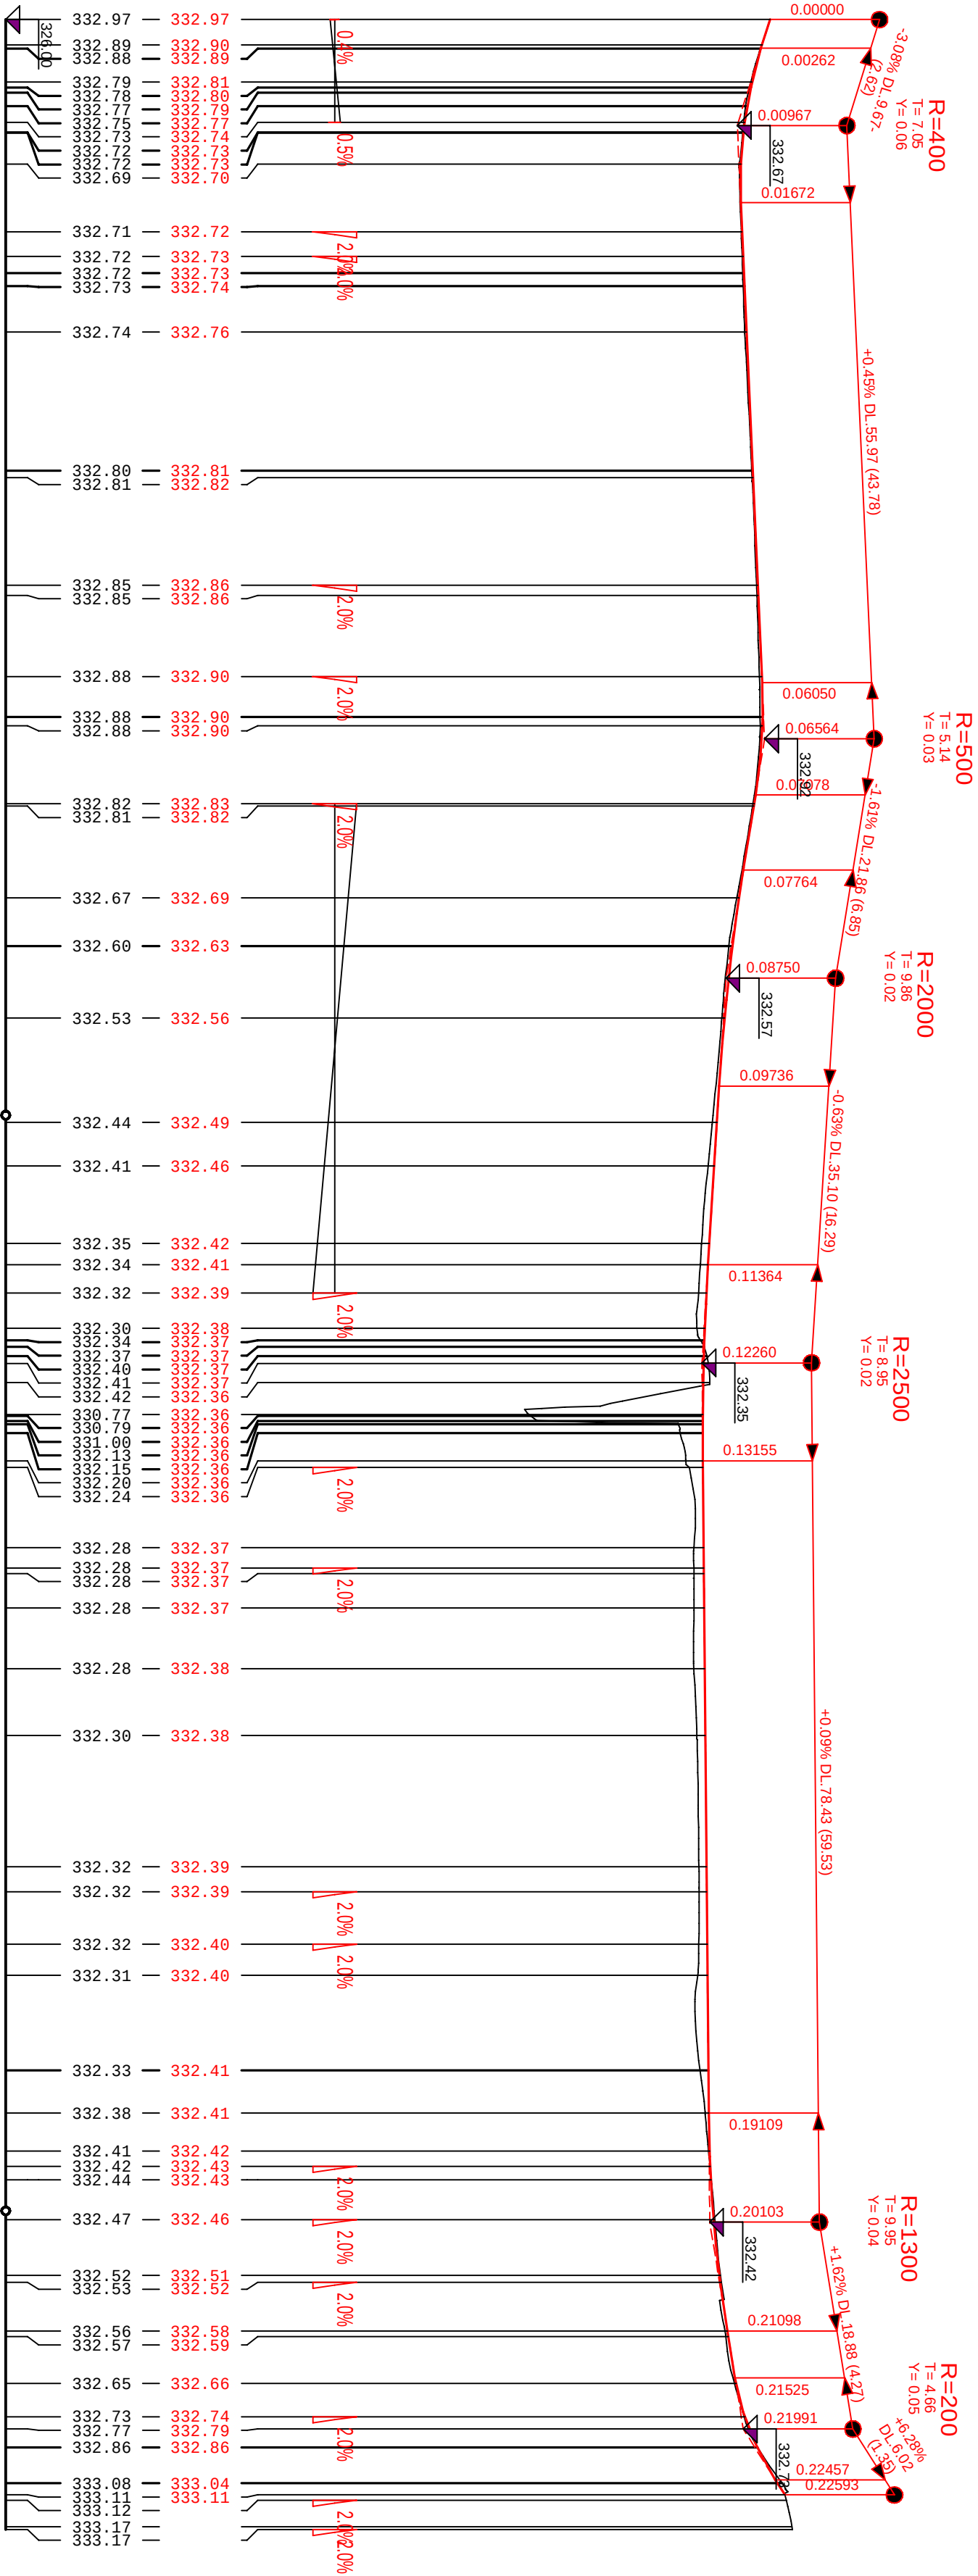

SROVNÁVACÍ ROVINA	
STANIČENÍ V KM	
STANIČENÍ V M	
ČÍSLA PŘÍČNÝCH ŘEZŮ	
VZDÁLENOSTI PŘÍČNÝCH ŘEZŮ	
0.00	0.00
1.00	1.00
2.00	2.00
100.00	100.00

SMĚROVÉ POMĚRY	
0.00	0.00
1.00	1.00
2.00	2.00
100.00	100.00

Vyracovali: Petr Slezák	
Zodpovědný projektant: Petr Slezák, č.autorizace:1201265	
1:1000-100	
C.2.2.1.	