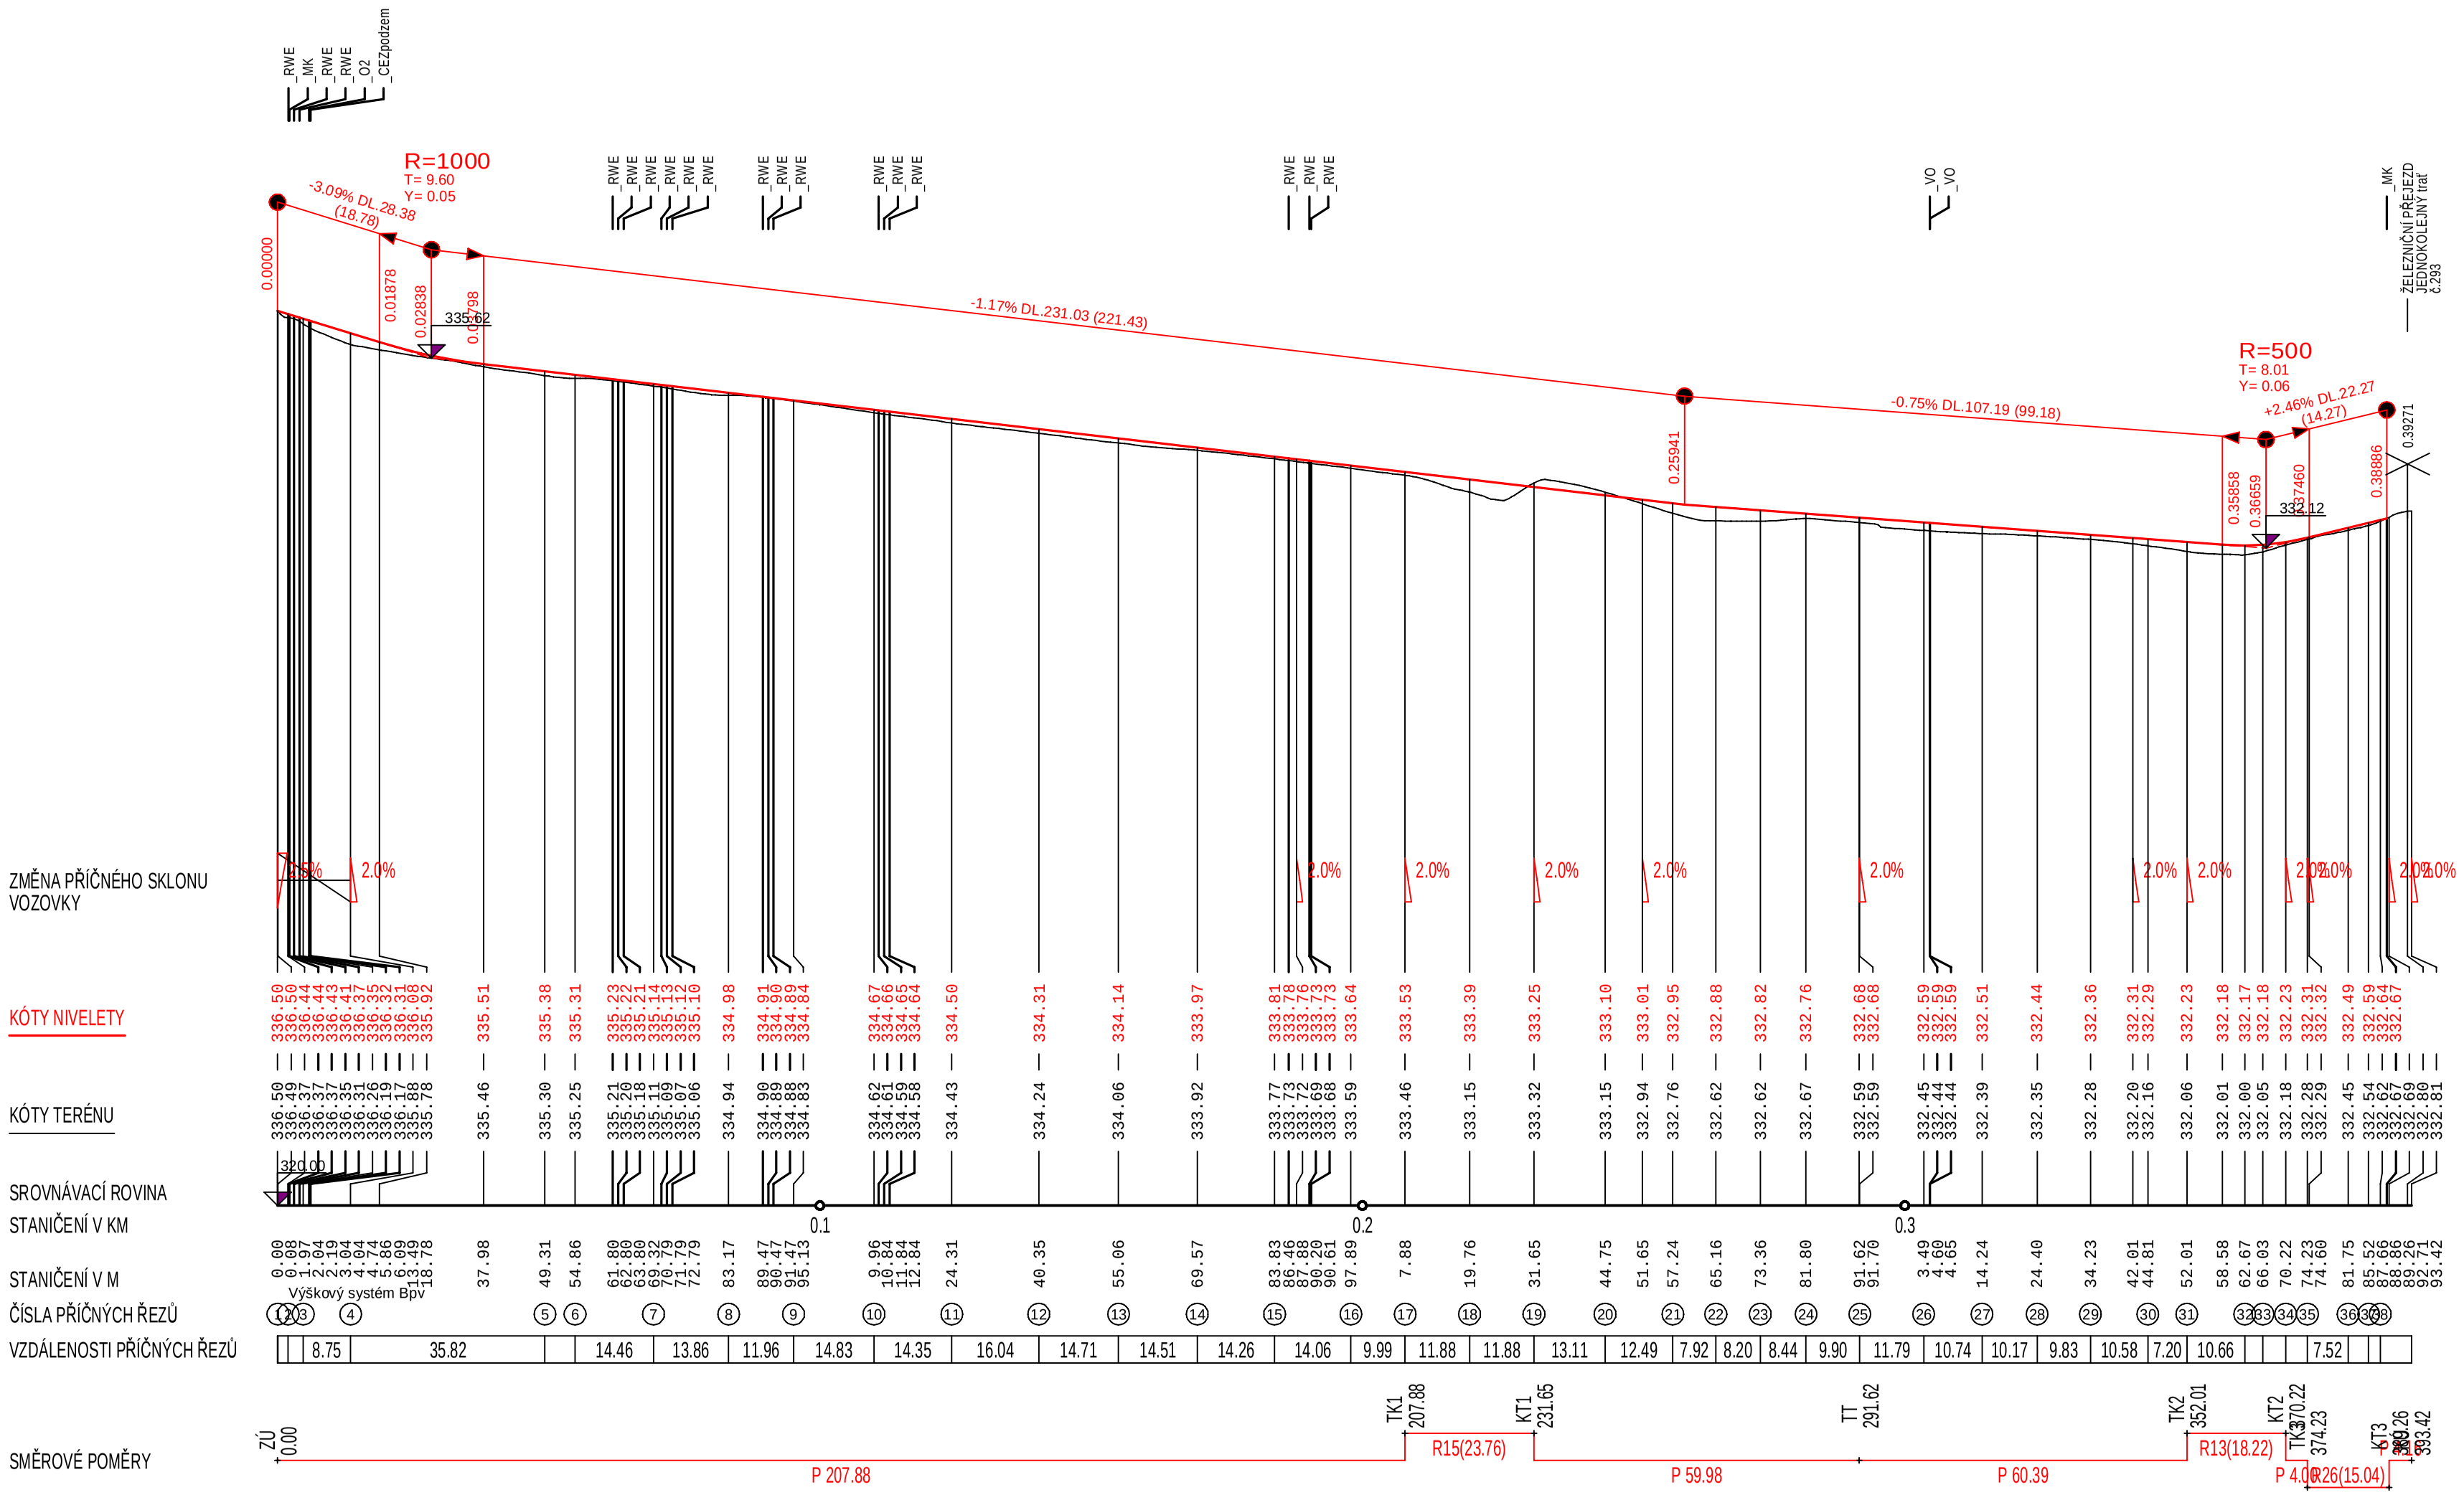

Zpracováno programem ATLAS

Vypracoval: Petr Slezák	PROJEKCE s.r.o. vodní a dopravní stavby Jílová 2769/6,787 01 Šumperk tel. : +420 583 217 442
Zodpovědný projektant: Petr Slezák, č.autorizace:1201265	
Obecní/Městský úřad: Vikýřovice / Šumperk	stupeň PD: DSP / arch. č. : OÚ.236.
Stavebník: Obec Vikýřovice, Petrovská 168, 788 13 Vikýřovice,IČO:00635898	Datum: 10/2015 / formát: 4 A4
Příloha: Podélný řez SO 102 - ul. Za Tratí	měřítko / příloha číslo
Název akce: Rekonstrukce místních komunikací Vikýřovice-ul. K Lávce a ul.Za Tratí	1:1000:100 / C.2.2.2.

K:\data\2015\Vikyrovice-MK-DSP\SO101a102\102-rezy.a4d(4.11.2015)