



ŘEZY KABELOVÝCH RÝH

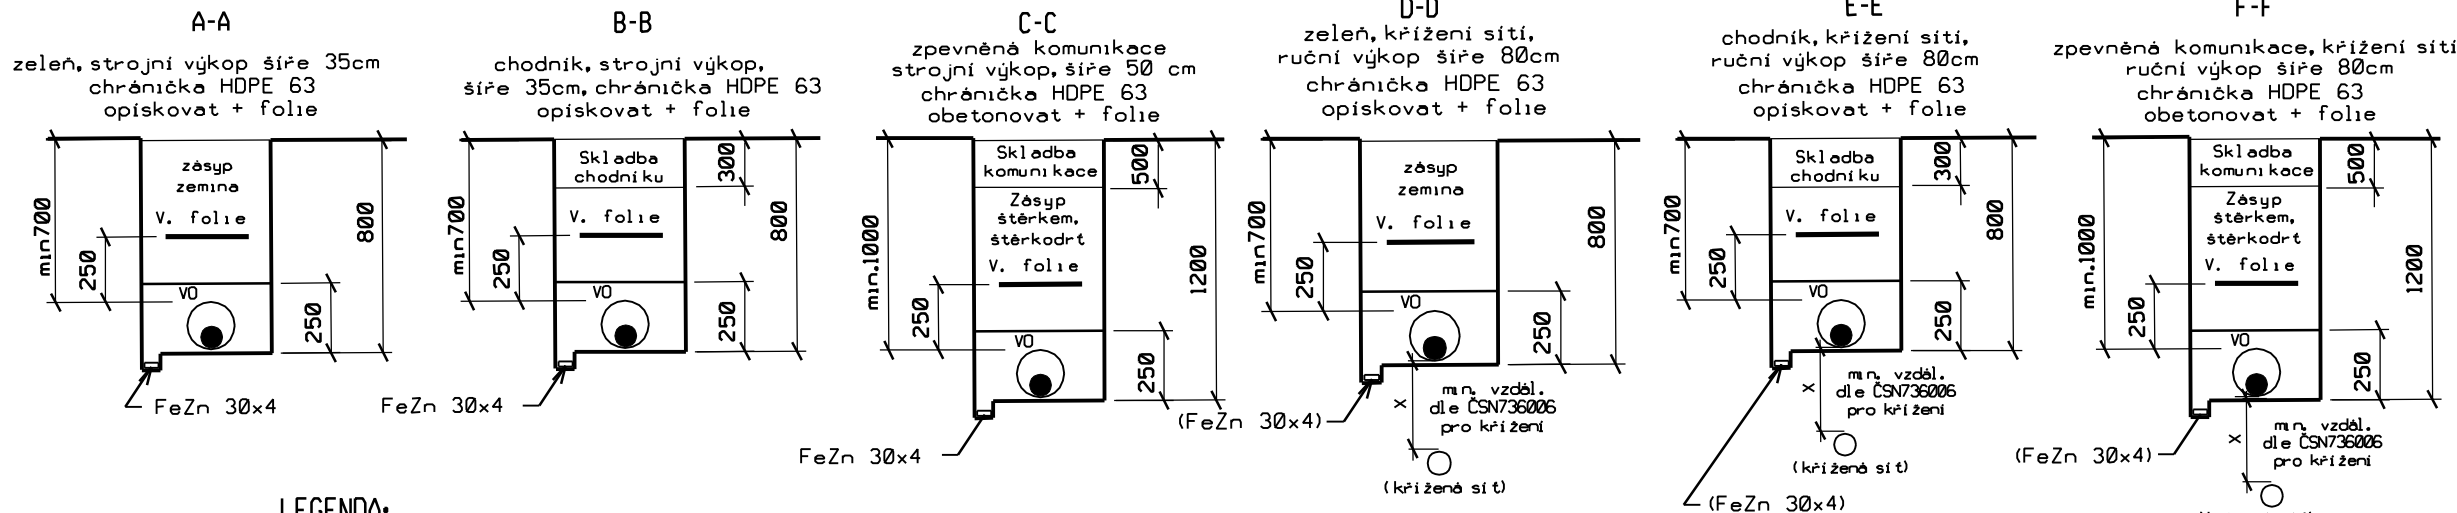

LEGENDA:

- VO - NAVRŽENÉ ROZVODY VO SO-401 ul. K Lávece
- VO - NAVRŽENÉ SVÍTIDLO SILNOSTNÍ SON NA PARKOVÉM POZNAKOVANÉM STOŽÁRU v= 6m
- VO - DEMONTÁŽ STÁVAJÍCÍHO NADZEMNÍHO VEDENÍ VO
- VO - STÁVAJÍCÍ SÍTE
- VO - STÁVAJÍCÍ KABELOVÉ ROZVODY VO
- VO - STÁVAJÍCÍ NADZEMNÍ VEDENÍ VO
- Kabely NN 0,4 kV ČEZ Distribuce a.s.
- Nadzemní vedení NN 0,4 kV ČEZ Distribuce a.s.
- Kabely SEK 02 Czech Republic a.s.
- Vodovod ŠPVŠ Šumperk
- Kanalizace splšková ŠPVŠ Šumperk
- Plynovod STL RWE GasNet, s.r.o
- KB-TV - Kabelová televize AQUA a.s.

VÝTÝČENÍ		
BOO	X	Y
1	1077228,4703	560062,4353
2	1077238,4400	560061,8200
3	1077239,8900	560067,5200
4	1077238,7010	560068,9650
5	1077239,3700	560071,4000
6	1077254,1200	560091,2200
7	1077254,4204	560092,2911
8	1077262,2210	560100,3950
9	1077267,6993	560105,7893
10	1077272,2490	560110,0590
11	1077277,7000	560114,1500
12	1077296,5591	560123,5519
13	1077302,8284	560125,5211
14	1077317,0200	560131,4000
15	1077327,7528	560136,2078
16	1077328,5991	560134,4260
17	1077329,6900	560137,1700
18	1077335,3300	560127,6500
19	1077339,2100	560129,7500
20	1077346,0710	1077346,0710
21	1077332,4200	560123,6000
22	1077332,5400	560126,7000
23	1077329,6200	560117,7100
24	1077327,4400	560112,9400
25	1077320,3870	560093,9750
26	1077315,3400	560079,4200
27	1077312,6071	560065,9411
28	1077311,8000	560061,5000
29	1077310,9100	560035,5000

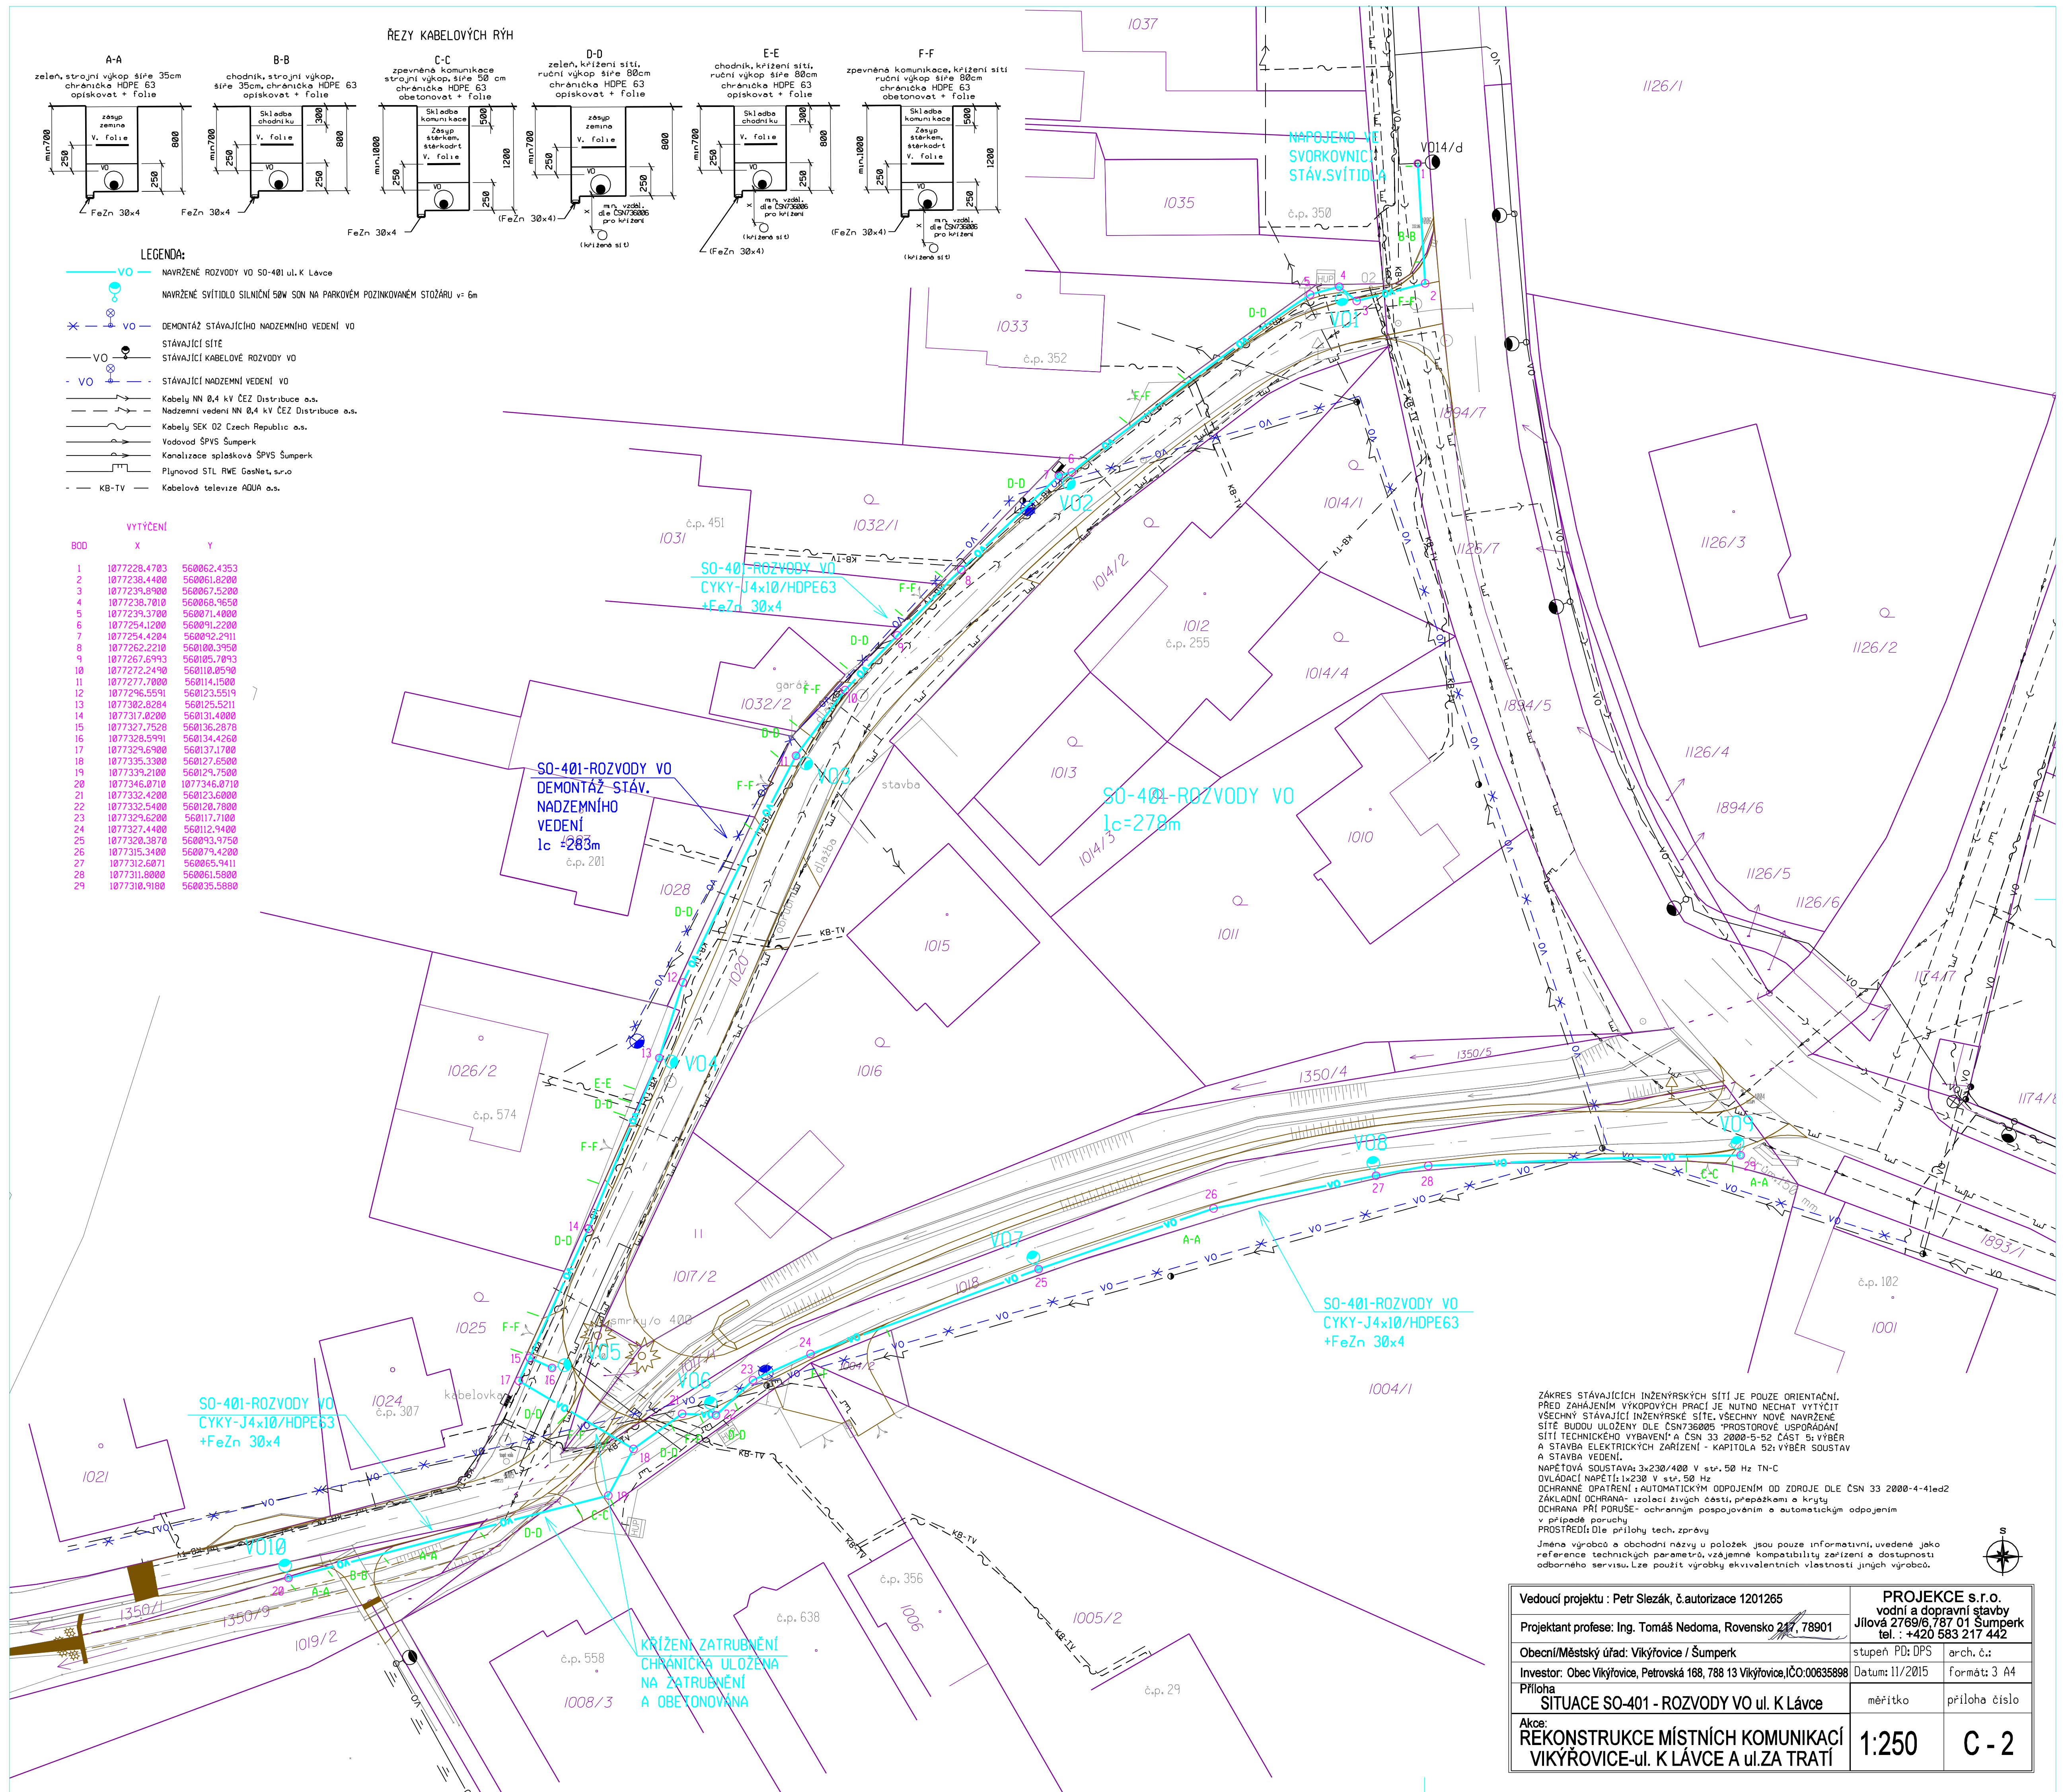

ZÁKRES STÁVAJÍCÍCH INŽENÝRSKÝCH SÍTÍ JE POUZE ORIENTAČNÍ.
PŘED ZAHÁJENÍM VÝKOPOVÝCH PRACÍ JE NUTNO NECHAT VÝTÝČIT
VŠECHNY STÁVAJÍCÍ INŽENÝRSKÉ SÍTE. VŠECHNY NOVÉ NAVRŽENÉ
SÍTE BUDOU ULOŽENY DLE ČSN 736005 "PROSTOROVÉ UPOŘÁDÁNÍ
SÍTÍ TECHNICKÉHO VYBAVENÍ" A ČSN 33 2000-5-52 ČÁST 5: VÝBĚR
A STAVBA ELEKTRICKÝCH ZAŘÍZENÍ - KAPITOLA 52: VÝBĚR SOUSTAV
A STAVBA VEDENÍ.
NAPĚTOVÁ SOUSTAVA: 3x230/400 V stř. 50 Hz TN-C
OVLÁDACÍ NAPĚTÍ: 1x230 V stř. 50 Hz
OCHRANNÉ OPATŘENÍ: AUTOMATICKÝM ODPOJENÍM OD ZDROJE DLE ČSN 33 2000-4-41ed2
ZÁKLADNÍ OCHRANA: izolaci živých částí, přepážkami a kráty
OCHRANA PŘI PORUŠĚ: ochranným pospojováním a automatickým odpojením
v případě poruchy
PROSTŘEDÍ: Dle přílohy tech. zpráv
Jména výrobců a obchodní názvy u položek jsou pouze informativní, uvedené jako
reference technických parametrů, vzájemně kompatibilitu zařízení a dostupnosti
odborného servisu. Lze použít výrobky ekvivalentních vlastností jiných výrobců.

Vedoucí projektu : Petr Slezák, č. autorizace 1201265		PROJEKCE s.r.o. vodní a dopravní stavby Jilová 2769/6, 787 01 Šumperk tel. : +420 583 217 442	
Projektant profese: Ing. Tomáš Nedoma, Rovensko 217, 78901		stupeň PD: DPS arch. č.:	
Obecní/Městský úřad: Víkřovice / Šumperk		Datum: 11/2015 formát: 3 A4	
Investor: Obec Víkřovice, Petrovská 168, 788 13 Víkřovice, IČO: 00635898		mřítko příloha číslo	
Příloha SITUACE SO-401 - ROZVODY VO ul. K Lávece		1:250 C - 2	
Akce: REKONSTRUKCE MÍSTNÍCH KOMUNIKACÍ VIKŘOVICE-UL. K LÁVCE A UL. ZA TRATÍ			