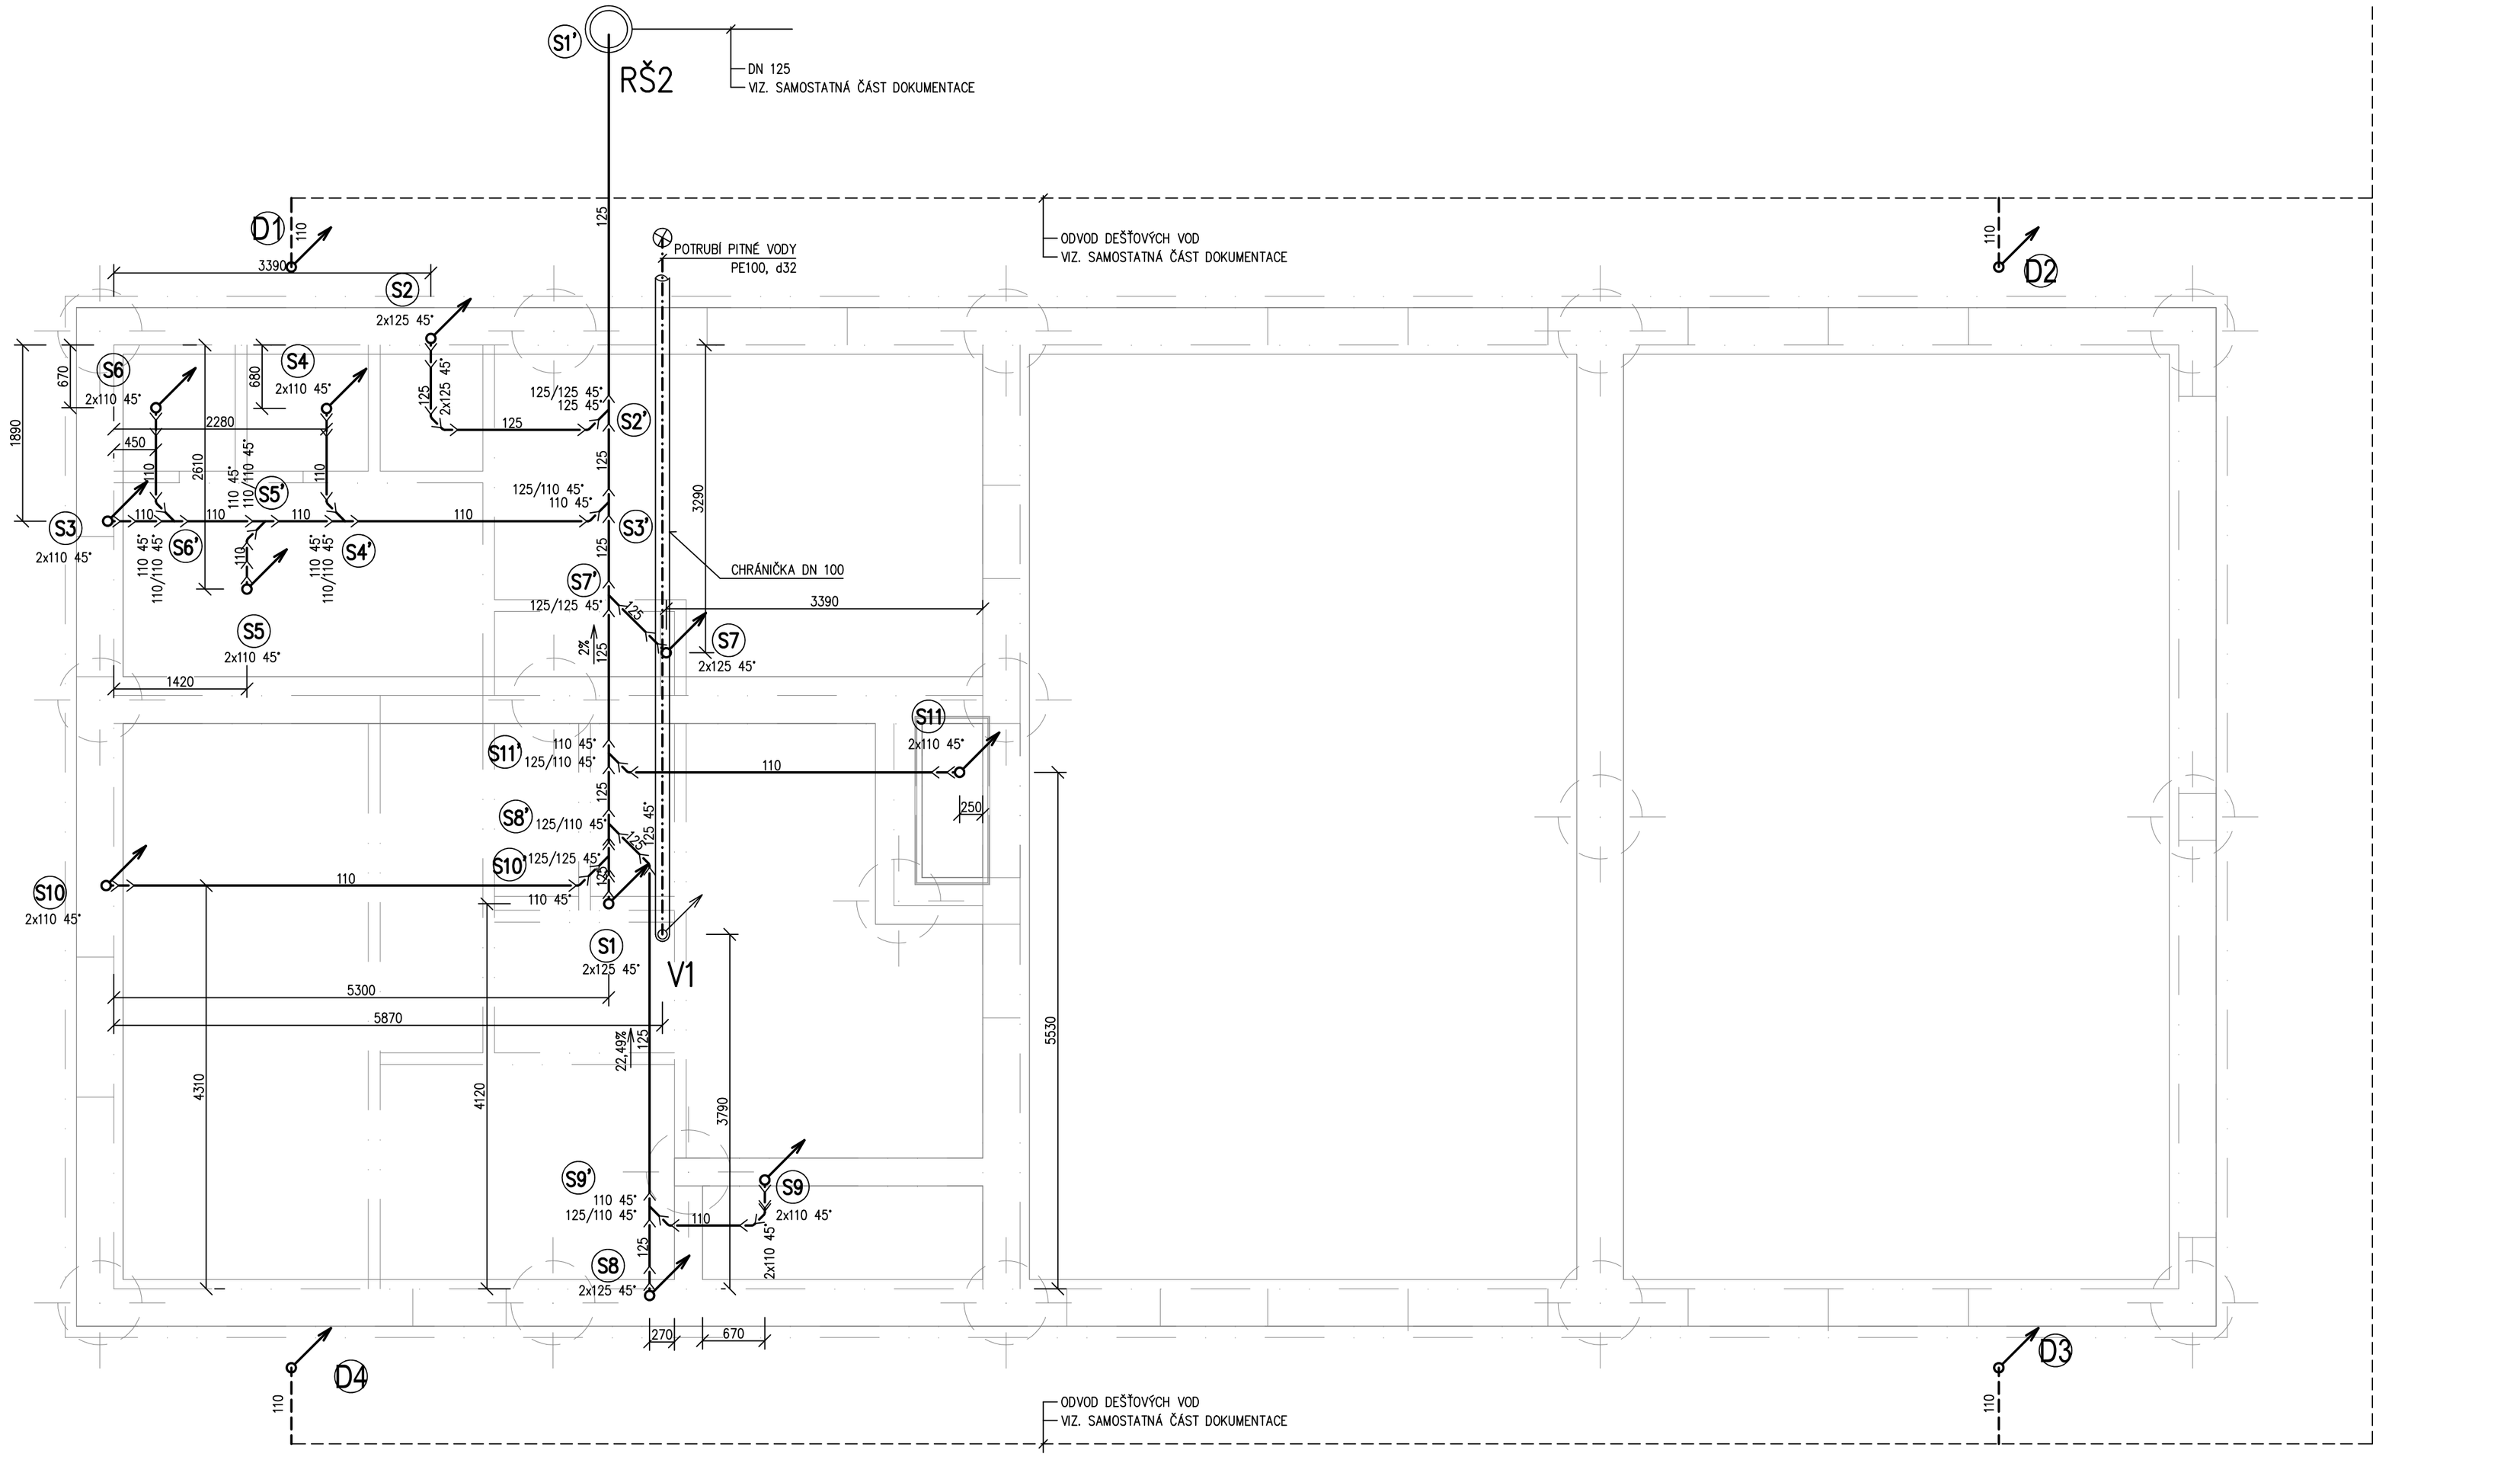

±0,000 = 361,750 m n.m. B.p.v. = podlaha 1.NP SO 01

CAD PROJEKT PLUS s.r.o.
ARCHITEKTONICKÁ A PROJEKČNÍ KANCELÁŘ
RIEGROVA 2
796 01 PROSTĚJOV
Tel.: 582 344 434
Fax: 582 344 446
info@cadprojektplus.cz
www.cadprojektplus.cz

Zodp. projektant	Vypracoval	
Ondřej Přibil	Ondřej Přibil	
Kraj : Olomoucký		
Investor : obec Vícov		
Stavba : Novostavba požární zbrojnice, k.ú. Vícov		
Objekt : SO 01-Požární zbrojnice Profese : 1.4.e Zdravotně technické instalace		
Obsah : **Půdorys základů**		

Projekce TZB
Přibil Ondřej
autorizovaný technik
technika prostředí staveb
tel: 776 152 270
email: ondrejpribil@centrum.cz
Polní 1709
768 61 Bystřice pod Hostýnem

Datum	10/2020
Stupeň PD	DPS
Formát	6xA4
Zakázkové číslo	
Objekt	
č.výkresu	1.4.e-02
měřítko	1:50