


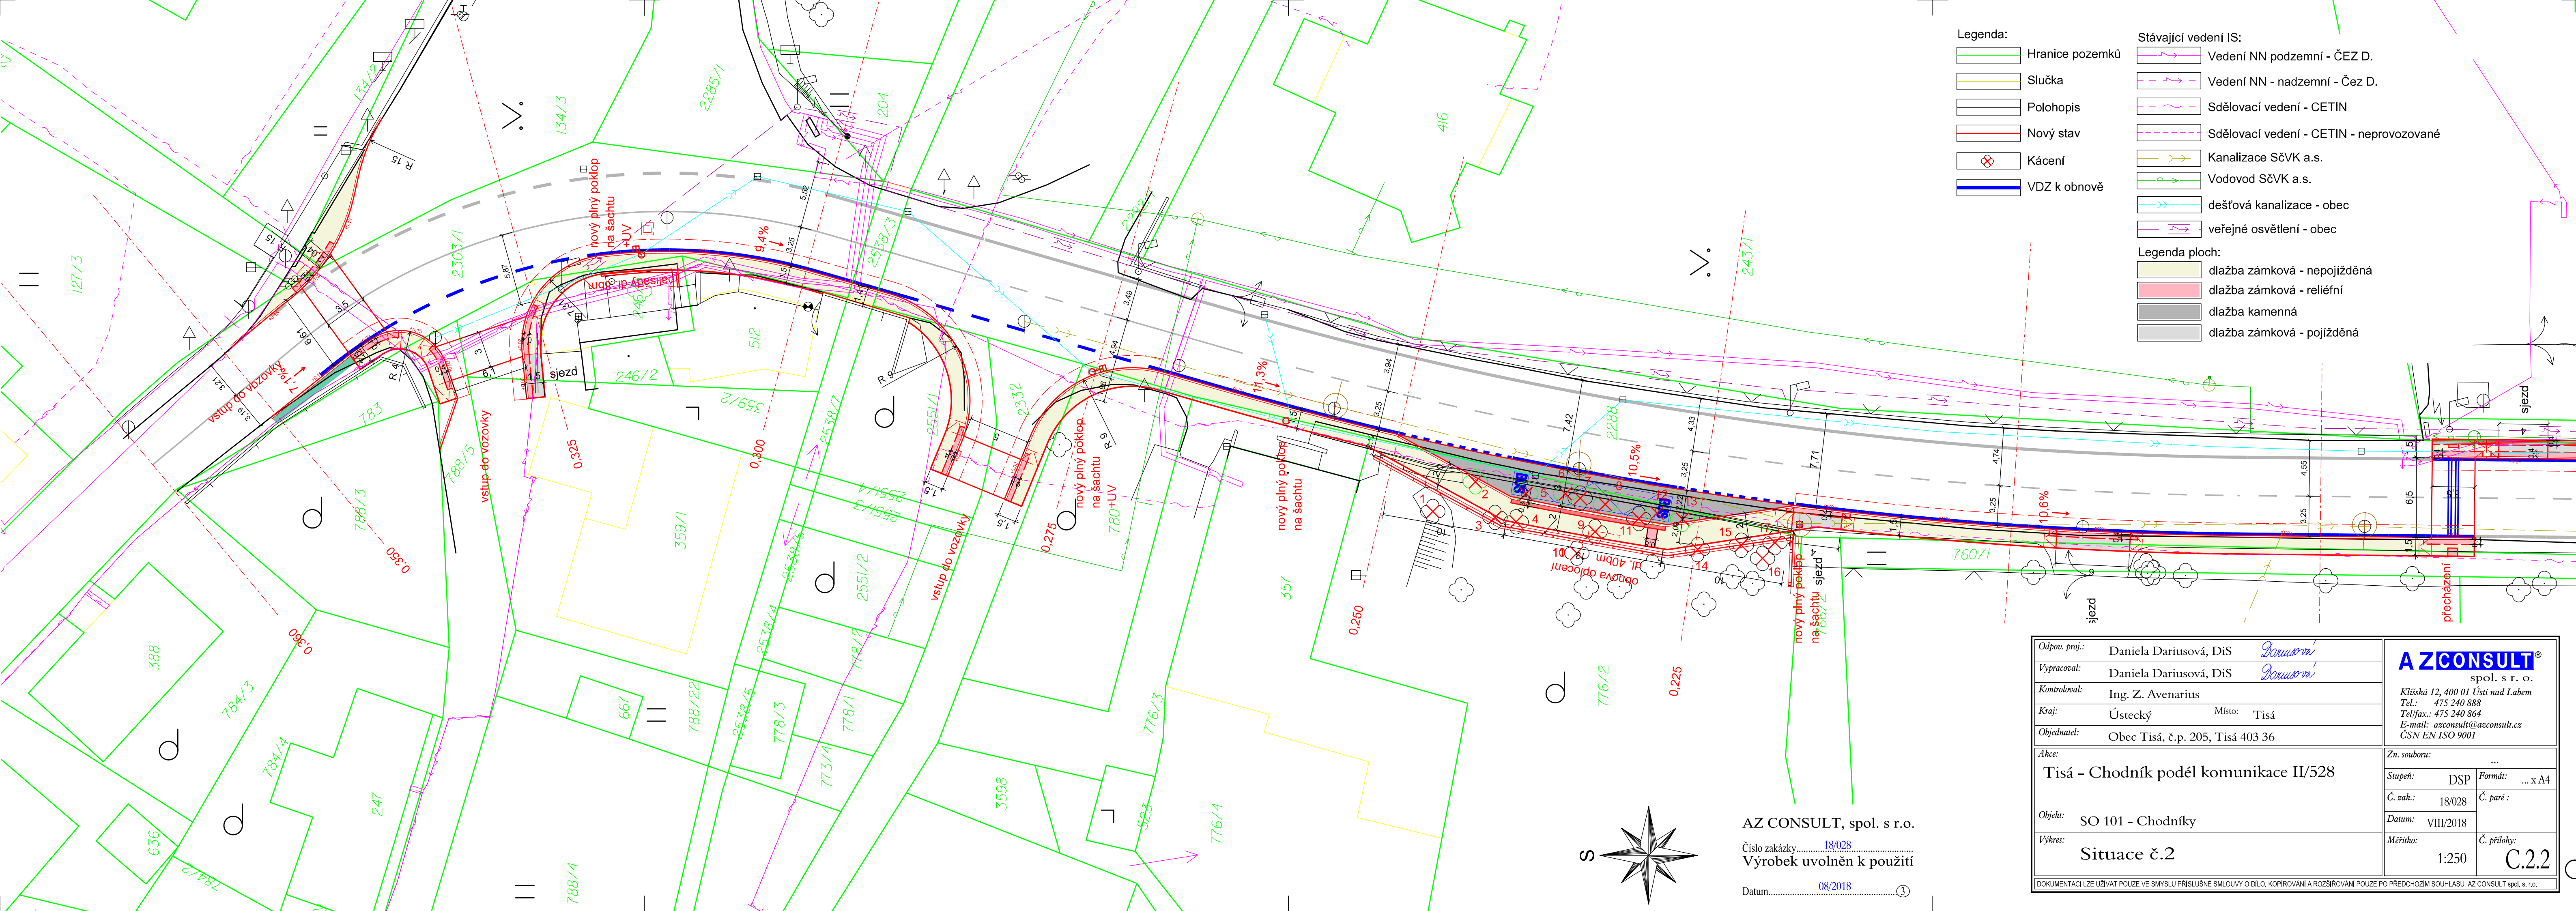

Číslo zakázky.....18/028
Výrobek uvolněn k použití

Datum.....08/2018.....(3)

Odpov. proj.:	Daniela Dariusová, DiS	<i>Dariusová</i>	AZCONSULT® spol. s r. o. Klášská 12, 400 01 Ústí nad Labem Tel.: 475 240 888 Tel/fax.: 475 240 864 E-mail: azconsult@azconsult.cz ČSN EN ISO 9001
Vypracoval:	Daniela Dariusová, DiS	<i>Dariusová</i>	
Kontroloval:	Ing. Z. Avenarius		
Kraj:	Ústecký	Místo: Tisá	
Objednatel:	Obec Tisá, č.p. 205, Tisá 403 36		
Akce:	Tisá - Chodník podél komunikace II/528		Zn. souboru: ...
Objekt:	SO 101 - Chodníky		Stupeň: DSP Č. zak.: 18/028 Datum: VIII/2018
Výkres:	Situace č.2		Č. paré : ... x A4 Č. přílohy: C.2.2
DOKUMENTACI LZE UŽÍVAT POUZE VE SMYSLU PŘÍSLUŠNÉ SMLOUVY O DÍLO. KOPÍROVÁNÍ A ROZŠÍŘOVÁNÍ POUZE PO PŘEDCHOZÍM SOUHLASU AZ CONSULT spol. s r.o.			