



PŮDORYSY


PŮDORYS V POLOVINĚ VÝŠKY KOLEKTORU 1:50

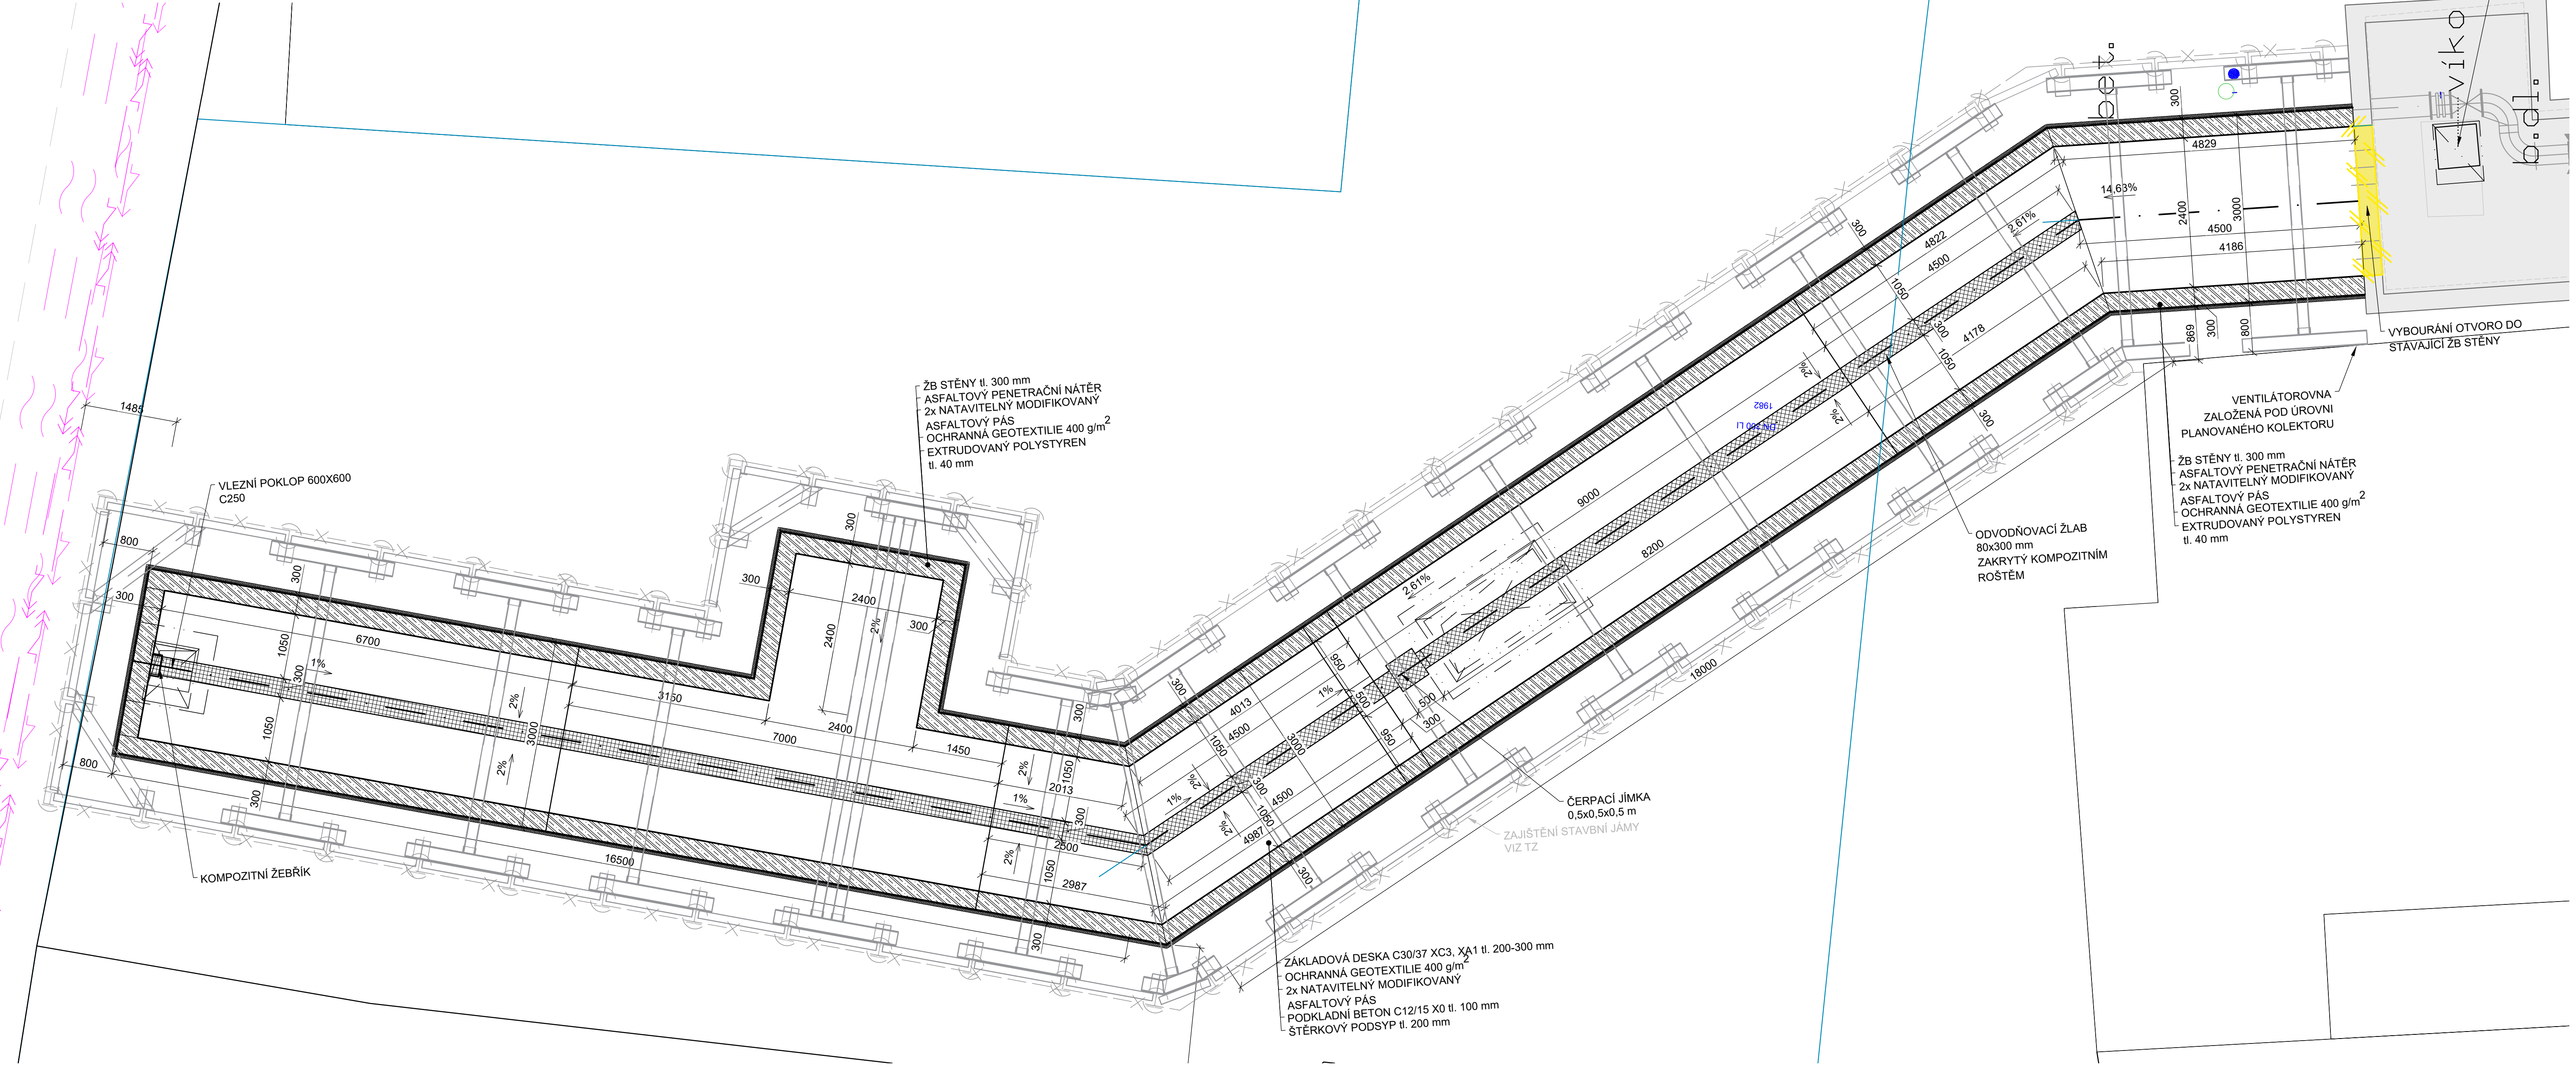

PŮDORYS POVRCHU 1:100

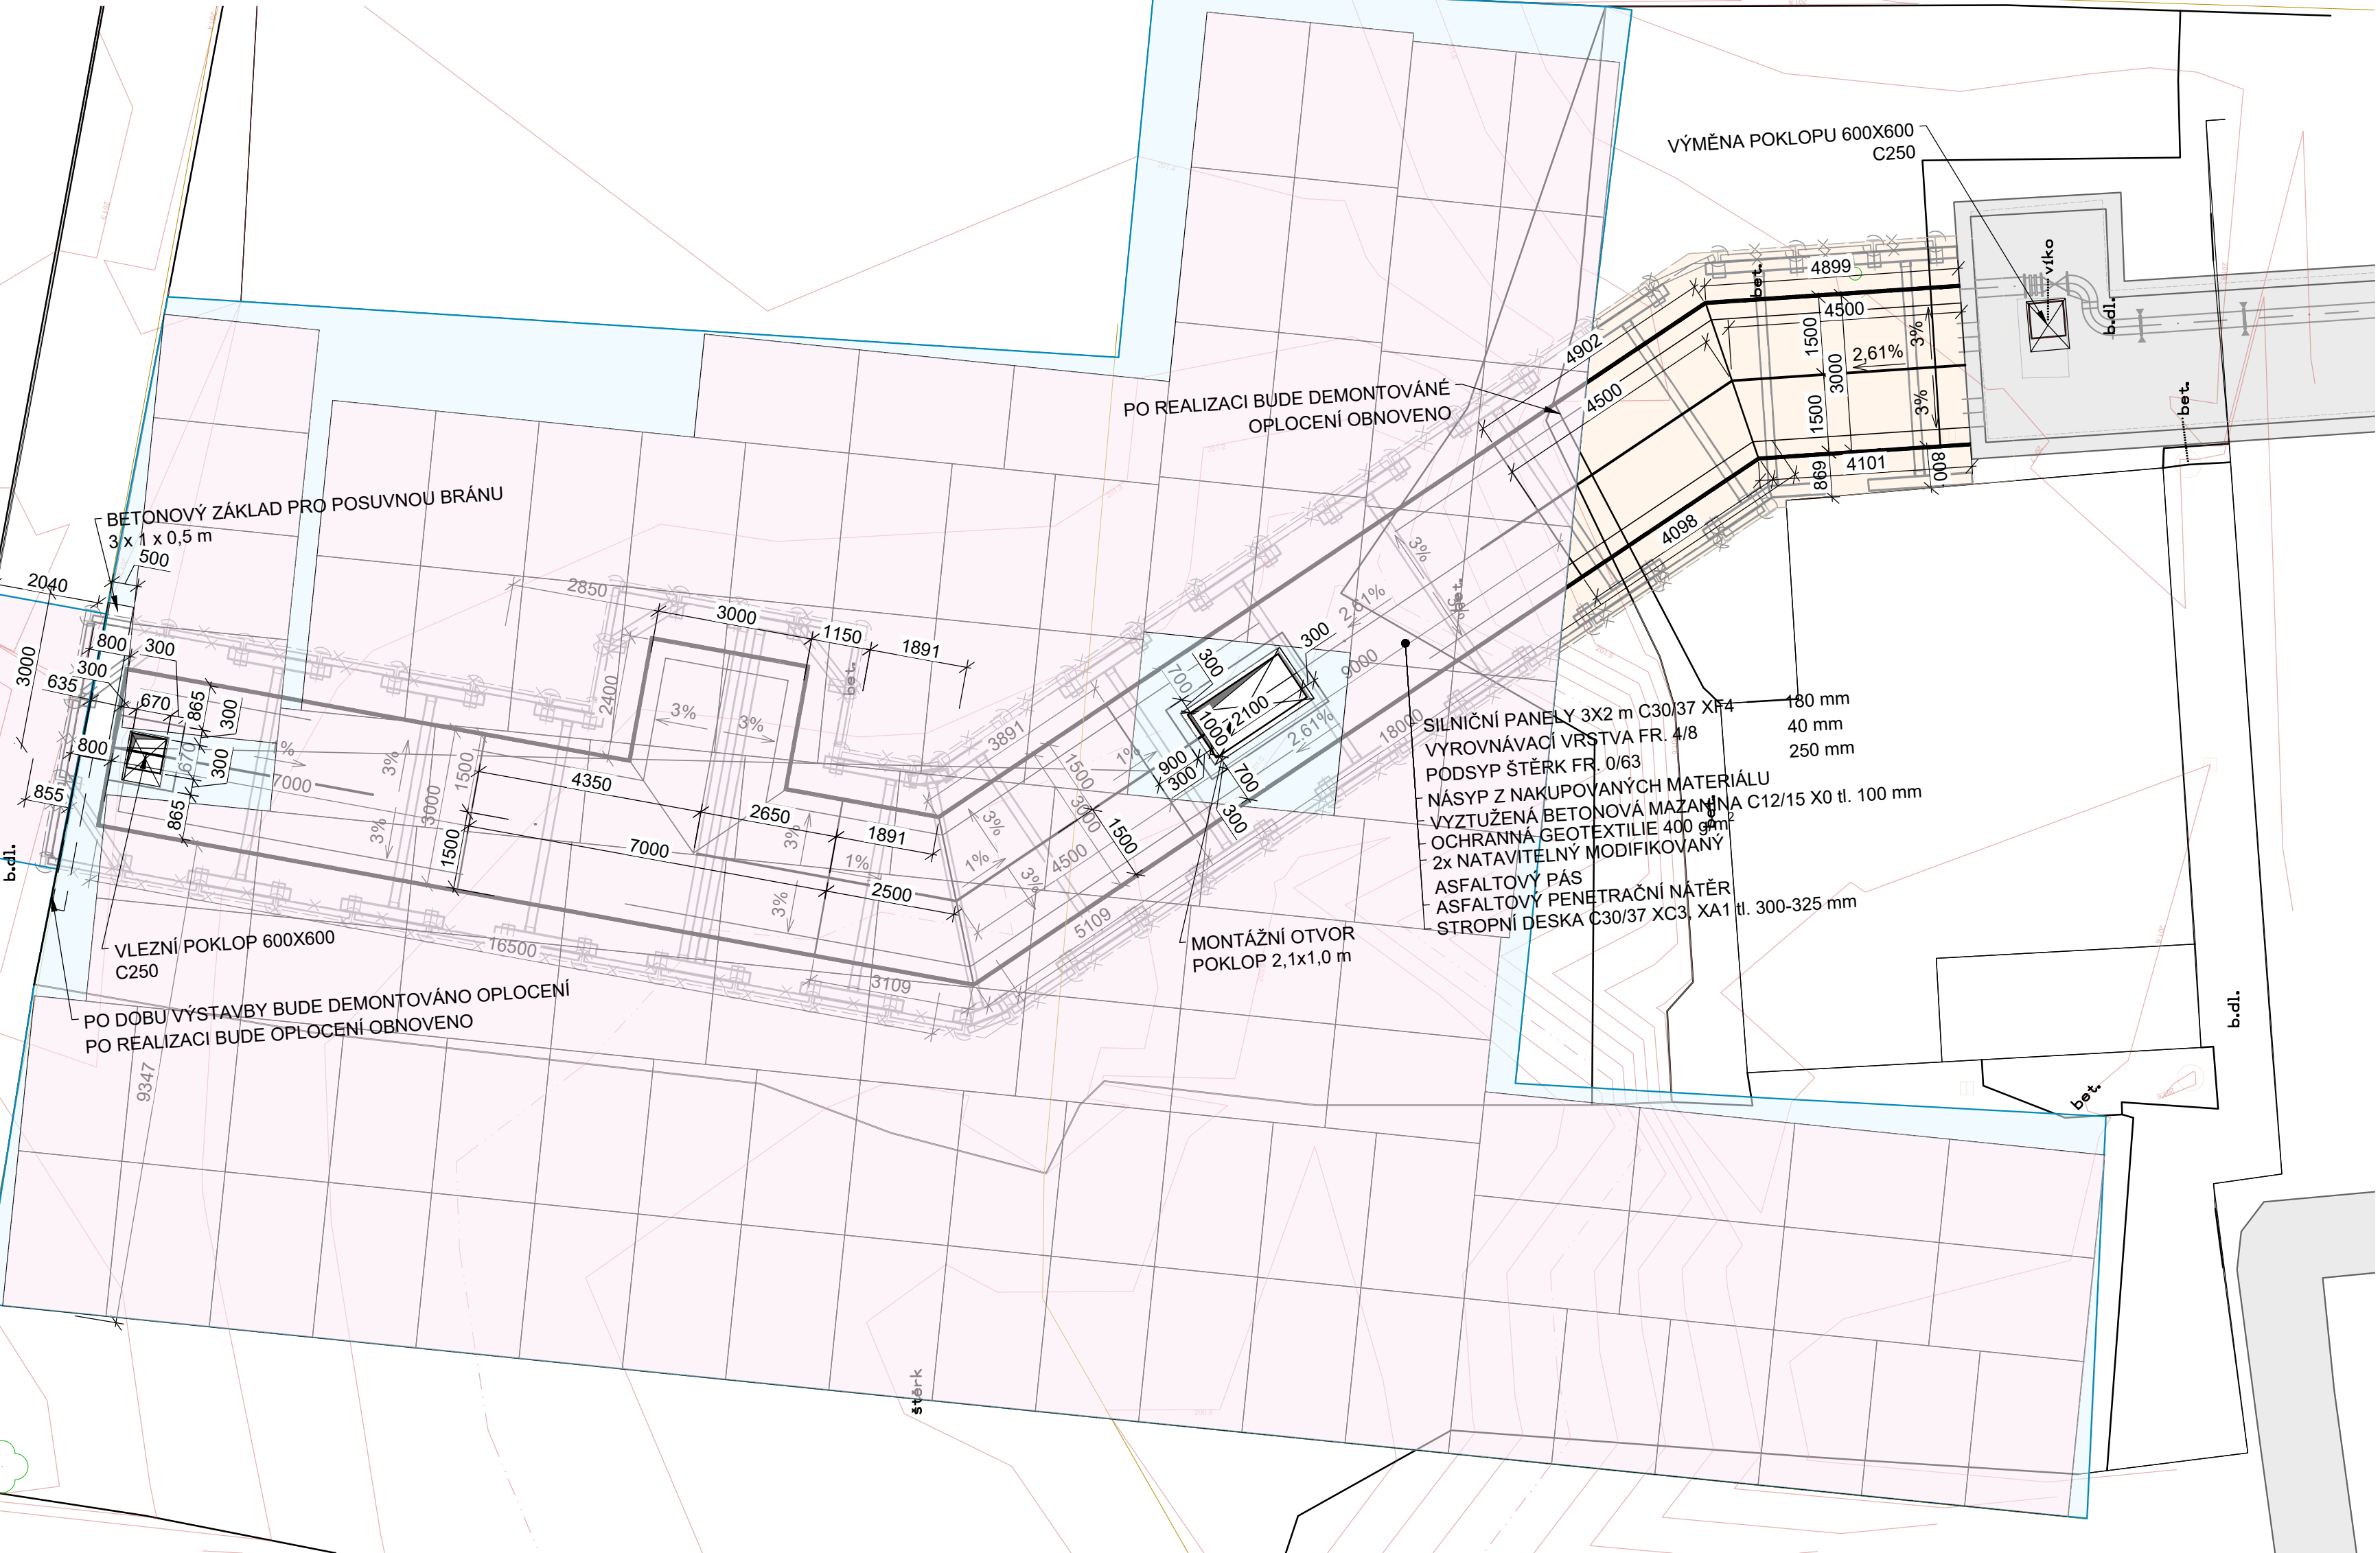

SKLADBA ZAPANELOVÁNÍ POVRCHU 1:10

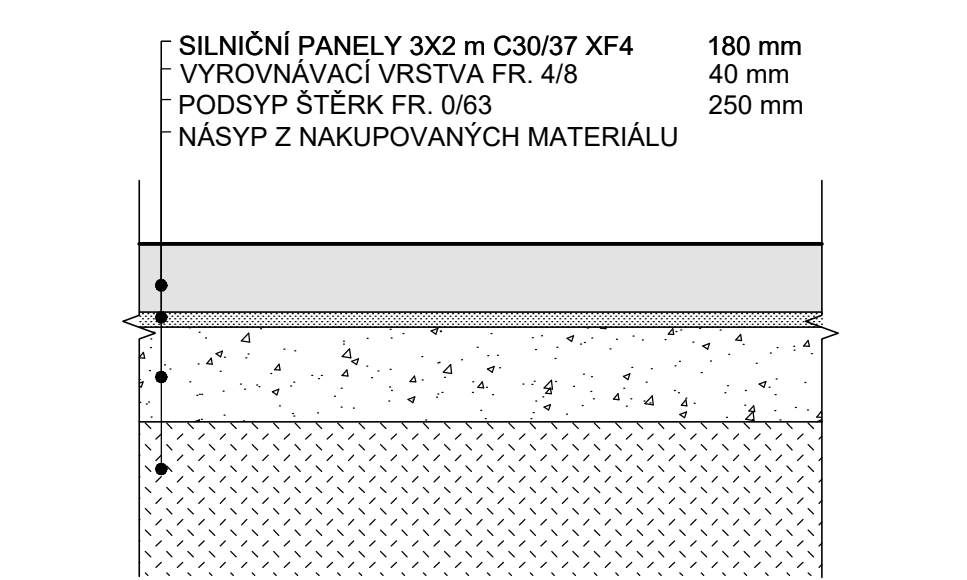

LEGENDA

- SO 01 - NOVÝ KOLEKTOR
- SO 01 - STÁVAJÍCÍ KOLEKTOR
- SO 01 - ÚPRAVA POVRCHU - PŘEDLÁŽDĚNÍ VEŘEJNÉHO CHODNÍKU
- SO 02 - Oprava plochy areálu TSB
- SO 02 - ÚPRAVA POVRCHU - ZAPANELOVÁNÍ
- SO 02 - ÚPRAVA POVRCHU - DOLITÍ BETONEM
- VODOVODNÍ POTRUBÍ
- KANALIZAČNÍ POTRUBÍ - PŘÍPOJKA
- EGD NN
- EGD VN
- EGD SĚLOVACÍ VEDENÍ
- ČETIN SĚLOVACÍ VEDENÍ
- PLYNOVÉ POTRUBÍ - NTL
- KÁTAŠTR
- VRSTEVNICE PO 0,1 m STÁVAJÍCÍHO TERENU
- DOČASNÉ ZAJIŠTĚNÍ STAVEBNÍ JAMY

SOÚRADNICOVÝ SYSTÉM : S-JTSK
VÝŠKOVÝ SYSTÉM : Bpv

VEDOUČÍ PROJEKTU	ING. LADISLAV BARÁK				
ZODPOVĚDNÝ PROJEKTANT	ING. LADISLAV BARÁK				
VYPRACOVAL	ING. LADISLAV BARÁK				
KONTROLOVAL	ING. JAROSLAV LACINA				
KRAJ: JIHO-MORAVSKÝ	MÚ: BRNO - STŘED				
INVESTOR (ZADAVATEL): TECHNICKÉ SÍTĚ BRNO A.S.					
NÁZEV AKCE	PROJEKTOVÁ DOKUMENTACE: DOSTAVBA KOLEKTORU A ÚPRAVA PLOCHY AREÁLU SKOŘEPKA TSB				
NÁZEV PŘÍLOHY	PŮDORYSY				
DATUM	04 / 2026				
ZMĚNA	-				
FORMÁT	12 x A4				
MĚŘÍTKO	1:100, 1:50				
STUPEŇ	DRS				
ČÍS. ZAKÁZKY	327-4/1				
ARCHIVNÍ ČÍS.	-				
ČÍS. SOUPRAVY					
ČÍS. PŘÍLOHY	D2				