


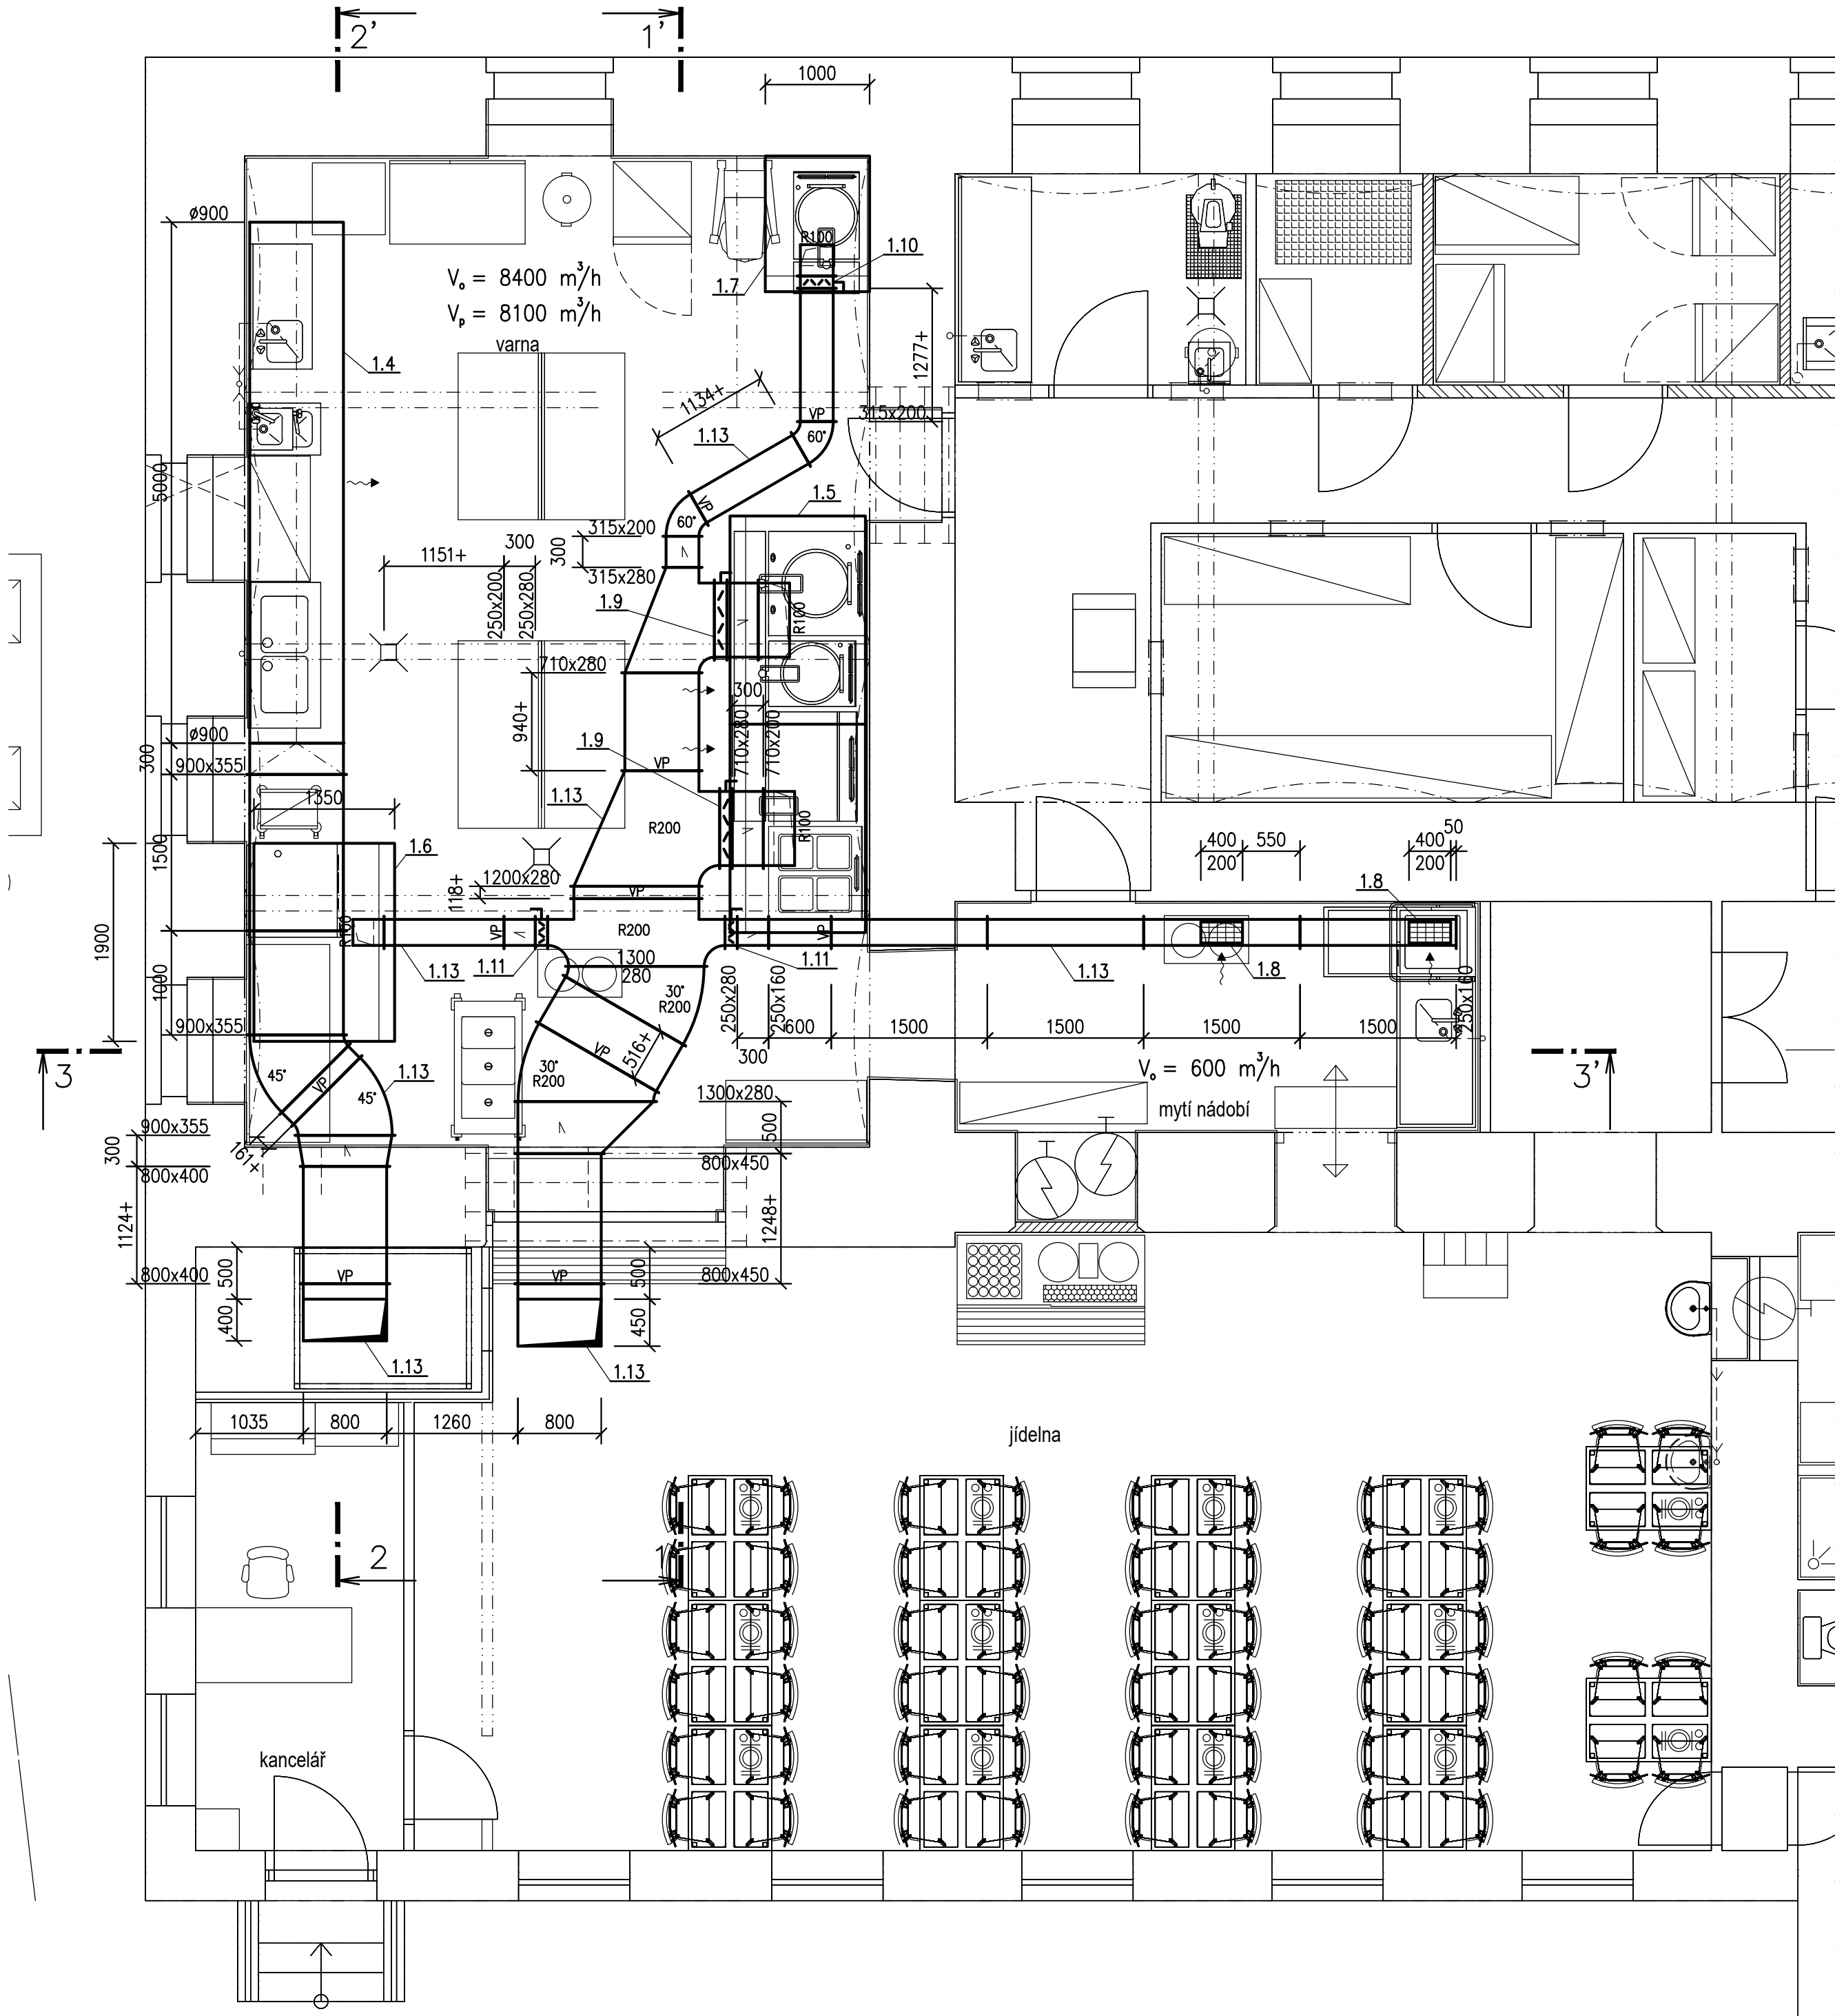

POZNÁMKA

- S.H. udává spodní hranu nad čistou podlahou
 - V.O. udává výšku osy potrubí nad čistou podlahou
 - VZT potrubí vedené nad střešou objektu bude u zař.č. 1 opatřeno tepelnou izolací tl. 80 mm do plechu
 - Správné provedení VZT jednotky je nutné určit před jejím objednáním
 - Přesné umístění distribučních elementů bude koordinováno s ostatními dodávkami – viz. stavební část, výkres koordinace podhledů
 - Poloměr oblouků u čtyřhranného potrubí je 150 mm, pokud není uvedeno jinak
- Tepelná izolace tl. 80 mm do plechu
- Chladovody, vč. tepelné izolace
- Dveře bez prahu + mezera 20 mm (alt. dveřní mřížka – dodávka stavby)
- ▨ Požární klapka/požární stěnový uzávěr

VYPRACOVAL: Ing. Ladislav Váňa	ZODP. PROJEKTANT: Ing. Ladislav Váňa	Ing. Ladislav Váňa Větrná 132 370 01 Vráto IČO: 76175481, DIČ: CZ7501051525 tel.: 605 158 381		
INVESTOR: ZŠ Netolice Bavorovská 306 384 11 Netolice		STUPEŇ	DPS	ZAKÁZKA 24-89
AKCE: STAVEBNÍ ÚPRAVY A OPRAVA VZDUCHOTECHNIKY ŠKOLNÍ JÍDELNY ZŠ NETOLICE		DATUM	09/2024	
		FORMÁT	6 A4	
		MĚŘÍTKO	1:50	
VÝKRES	Půdorys 1.NP	VÝKRES Č.	1	