



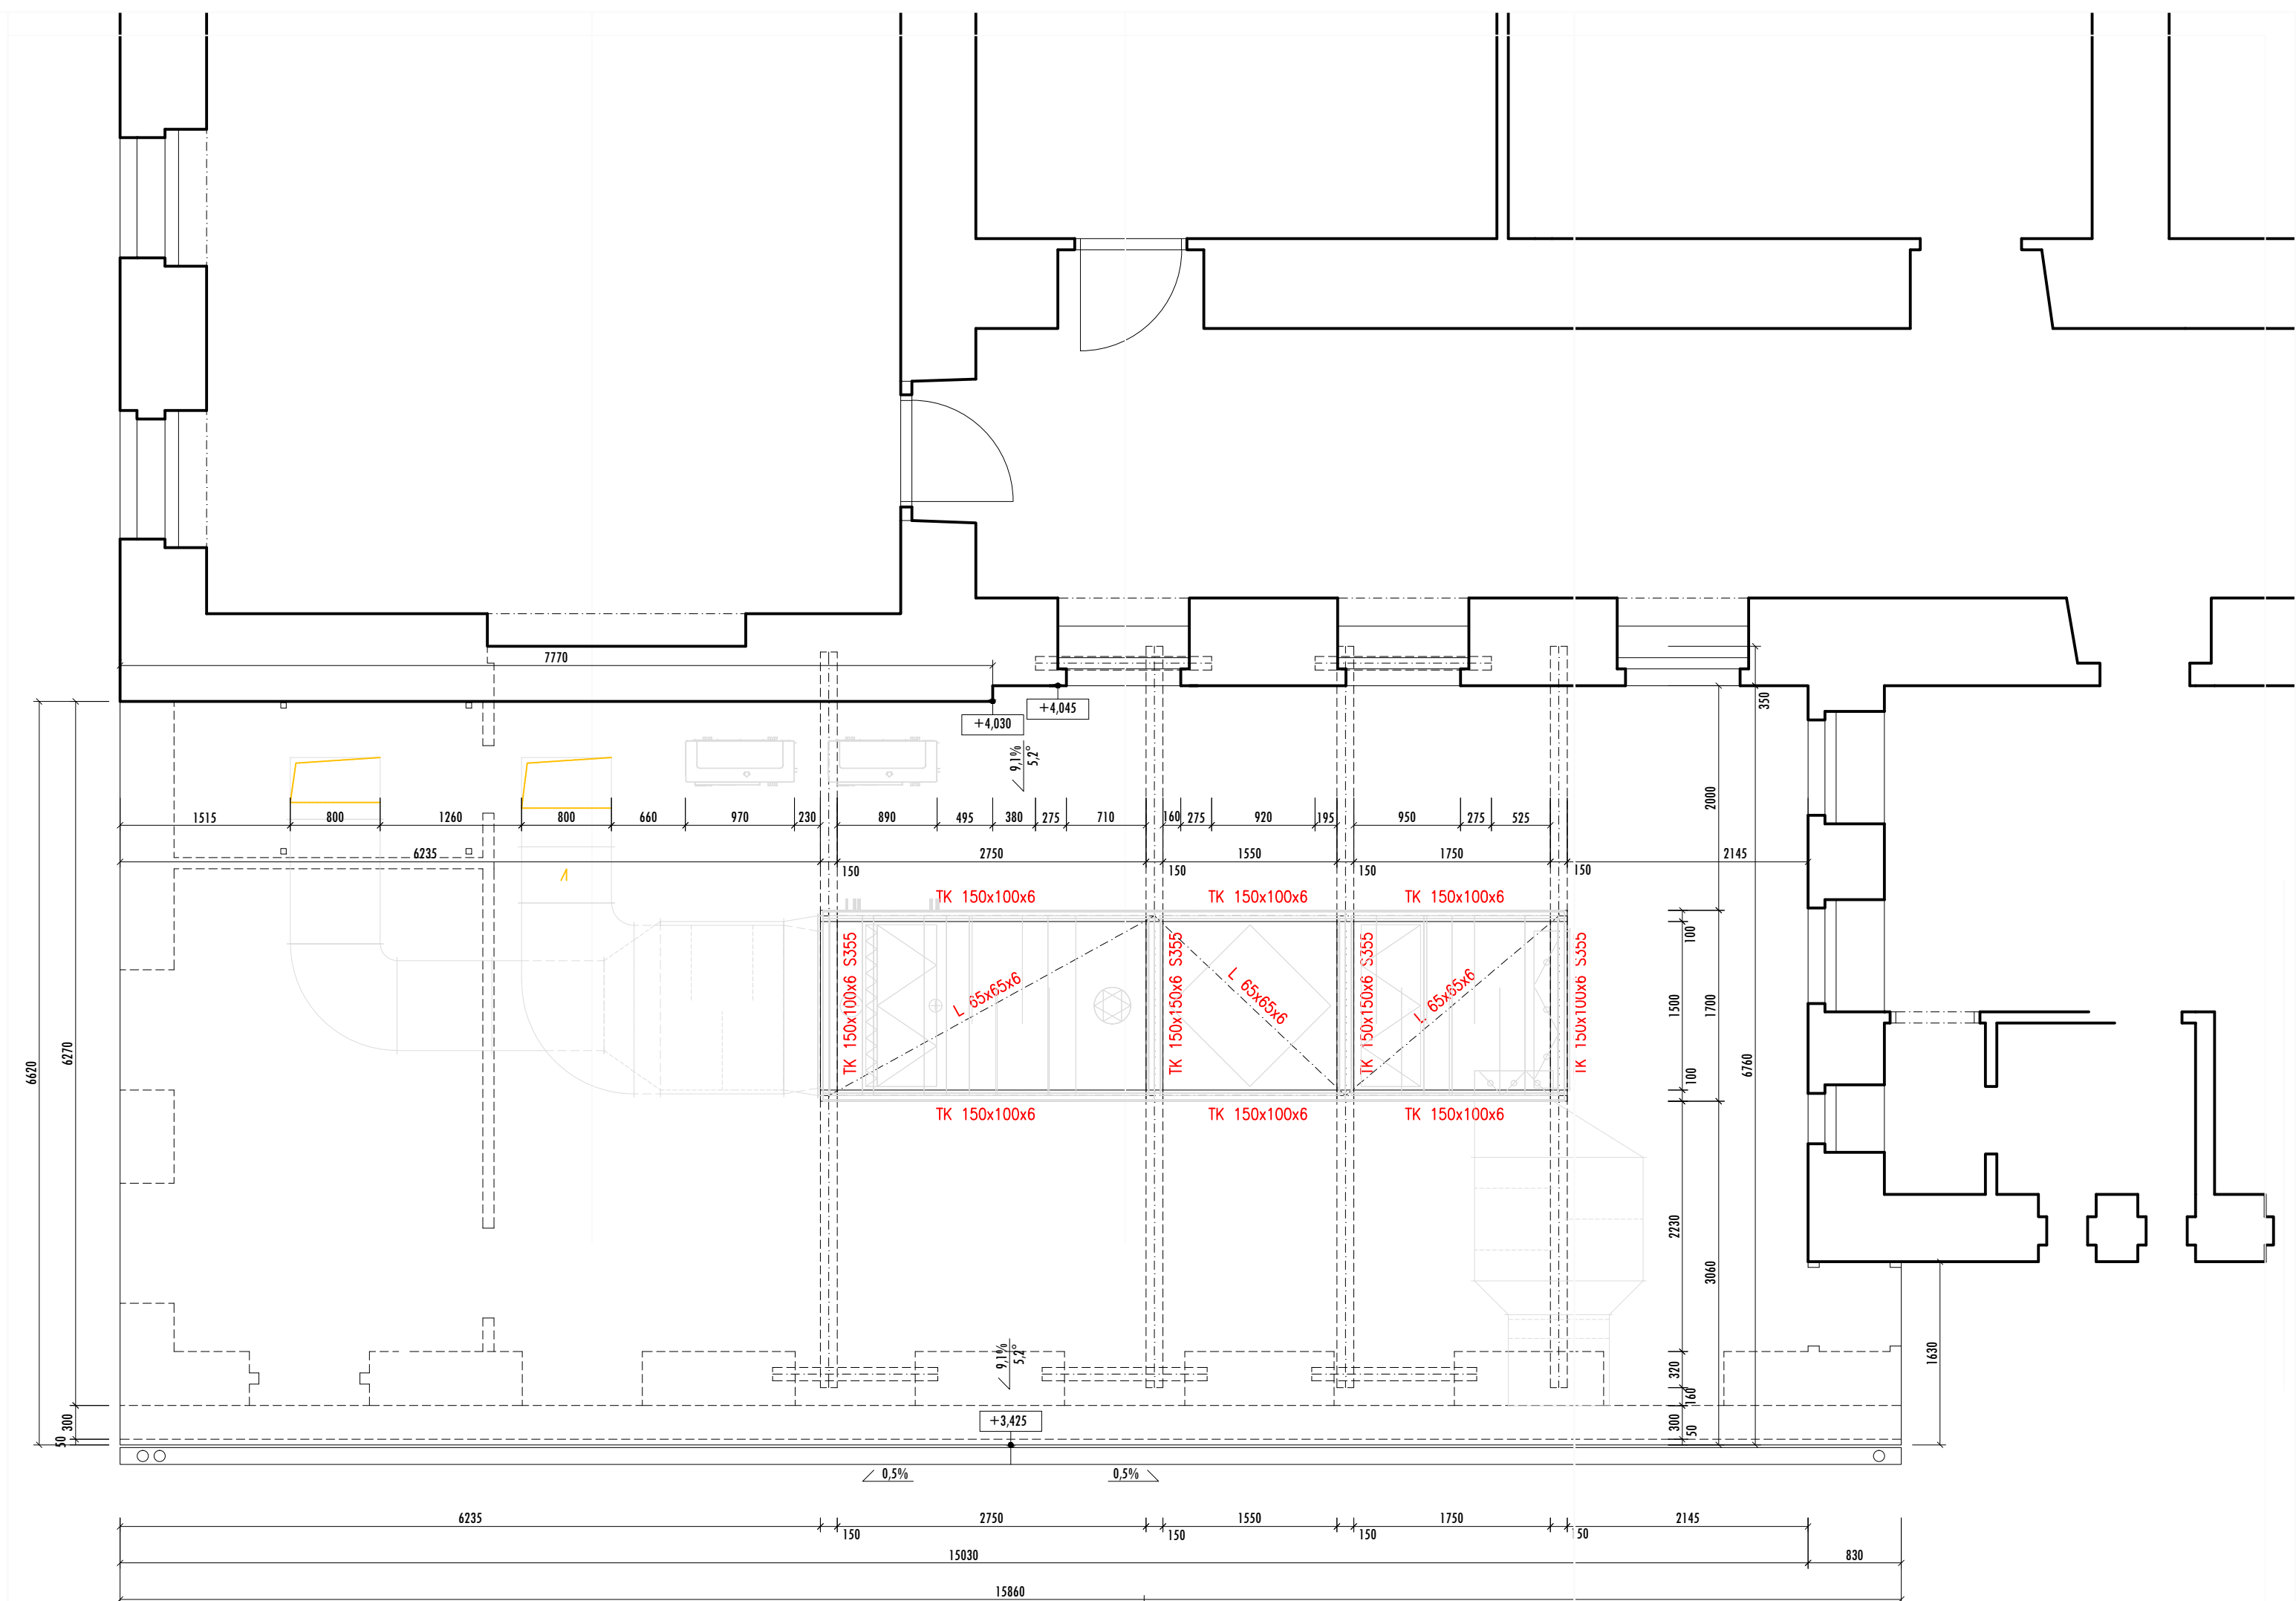


POZNÁMKA

- * KLEMPÍŘSKÉ PRVKY PROVEDENY Z LEGOVANÉHO HLINÍKOVÉHO PLECHU TL. 0,7 MM (REF. PREFALZ), BAREVNÝ ODSTÍN 43 BŘIDLICE (VAZBY NA STŘEŠNÍ PLÁŠT) , POVRCHOVÁ ÚPRAVA P.10
- * SOUČÁSTÍ DODÁVKY KLEMPÍŘSKÝCH PRACÍ JSOU POMOČNÉ KOTEVNÍ PRVKY - OKAPNÍ PLECHY, SVODY, ZDĚŘE , PŘÍPONKY, ...
- * STŘEŠNÍ SYSTÉM PROVEDEN DLE DOPORUČENÍ VÝROBCE KRYTINY A V SOULADU S ČSN TAK, ABY MOHLA BÝT POSKYTNUTA PLNÁ ZÁRUKA
- * SOUČÁSTÍ KOMPLETNÍ DODÁVKY STŘECHY JSOU PROSTUPOVÉ TVAROVKY (POČET VIZ. PROJEKTY TECHNICKÉHO PROSTŘEDÍ STAVEB)
- * PROSTUPY KONSTRUKCEMI UPŘESNĚNY PŘED REALIZACÍ (NUTNO KOORDINOVAT S PROJEKTY PROFESÍ) PO ODSOUHLASENÍ T.D.J. A STATIKA
- * STÁVAJÍCÍ NEPŘÍSTUPNÉ KONSTRUKCE NA ZÁKLADĚ SKUTEČNOSTI UPŘESNĚNY PŘED REALIZACÍ (NUTNO KOORDINOVAT S PROJEKTY PROFESÍ) PO ODSOUHLASENÍ T.D.J. A STATIKA
- * ROZVODY VZT, ZI, EI, UT SPECIFIKOVÁNY PROJEKTY PROFESÍ
- * VŠEKERÉ ROZMĚRY NUTNO NA STAVBĚ OVĚRIT PŘEMĚŘENÍM
- * PROJEKT NENAHRAŽUJE VÝROBNÍ DOKUMENTACI
- * ZA BEZPEČNOST PRÁCE A OCHRANU ZDRAVÍ PŘI PRÁCI ODPOVÍDÁ DODAVATEL STAVBY

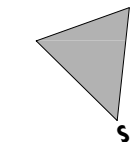

NAVRHOVANÝ STAV

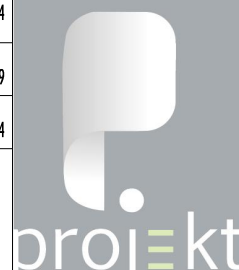OBSAH:	PŮDORYS STŘECHY	ČÍSLO VÝKRESU:	D.1.1.04		ZODPOVĚDNÝ PROJEKTANT:	ING. PAVEL PILÁŘ
MĚŘÍTKO:	1:50	ČÍSLO ZAKÁZKY:	Z 2024_29		VYPRACOVAL:	ING. PAVEL PILÁŘ
STUPEŇ PD:	DOKUMENTACE PRO STAVEBNÍ ŘÍZENÍ	DATUM:	06.12.2024		Kontroloval:	ING. PAVEL PILÁŘ
AKCE:	STAVEBNÍ ÚPRAVY A OPRAVA VZDUCHOTECHNIKY ŠKOLNÍ JÍDELNY ZŠ	ČÍSLO SLOŽKY:				
INVESTOR:	ZŠ NETOLICE BAVOROVSKÁ Č.P. 306, 384 11 NETOLICE					