


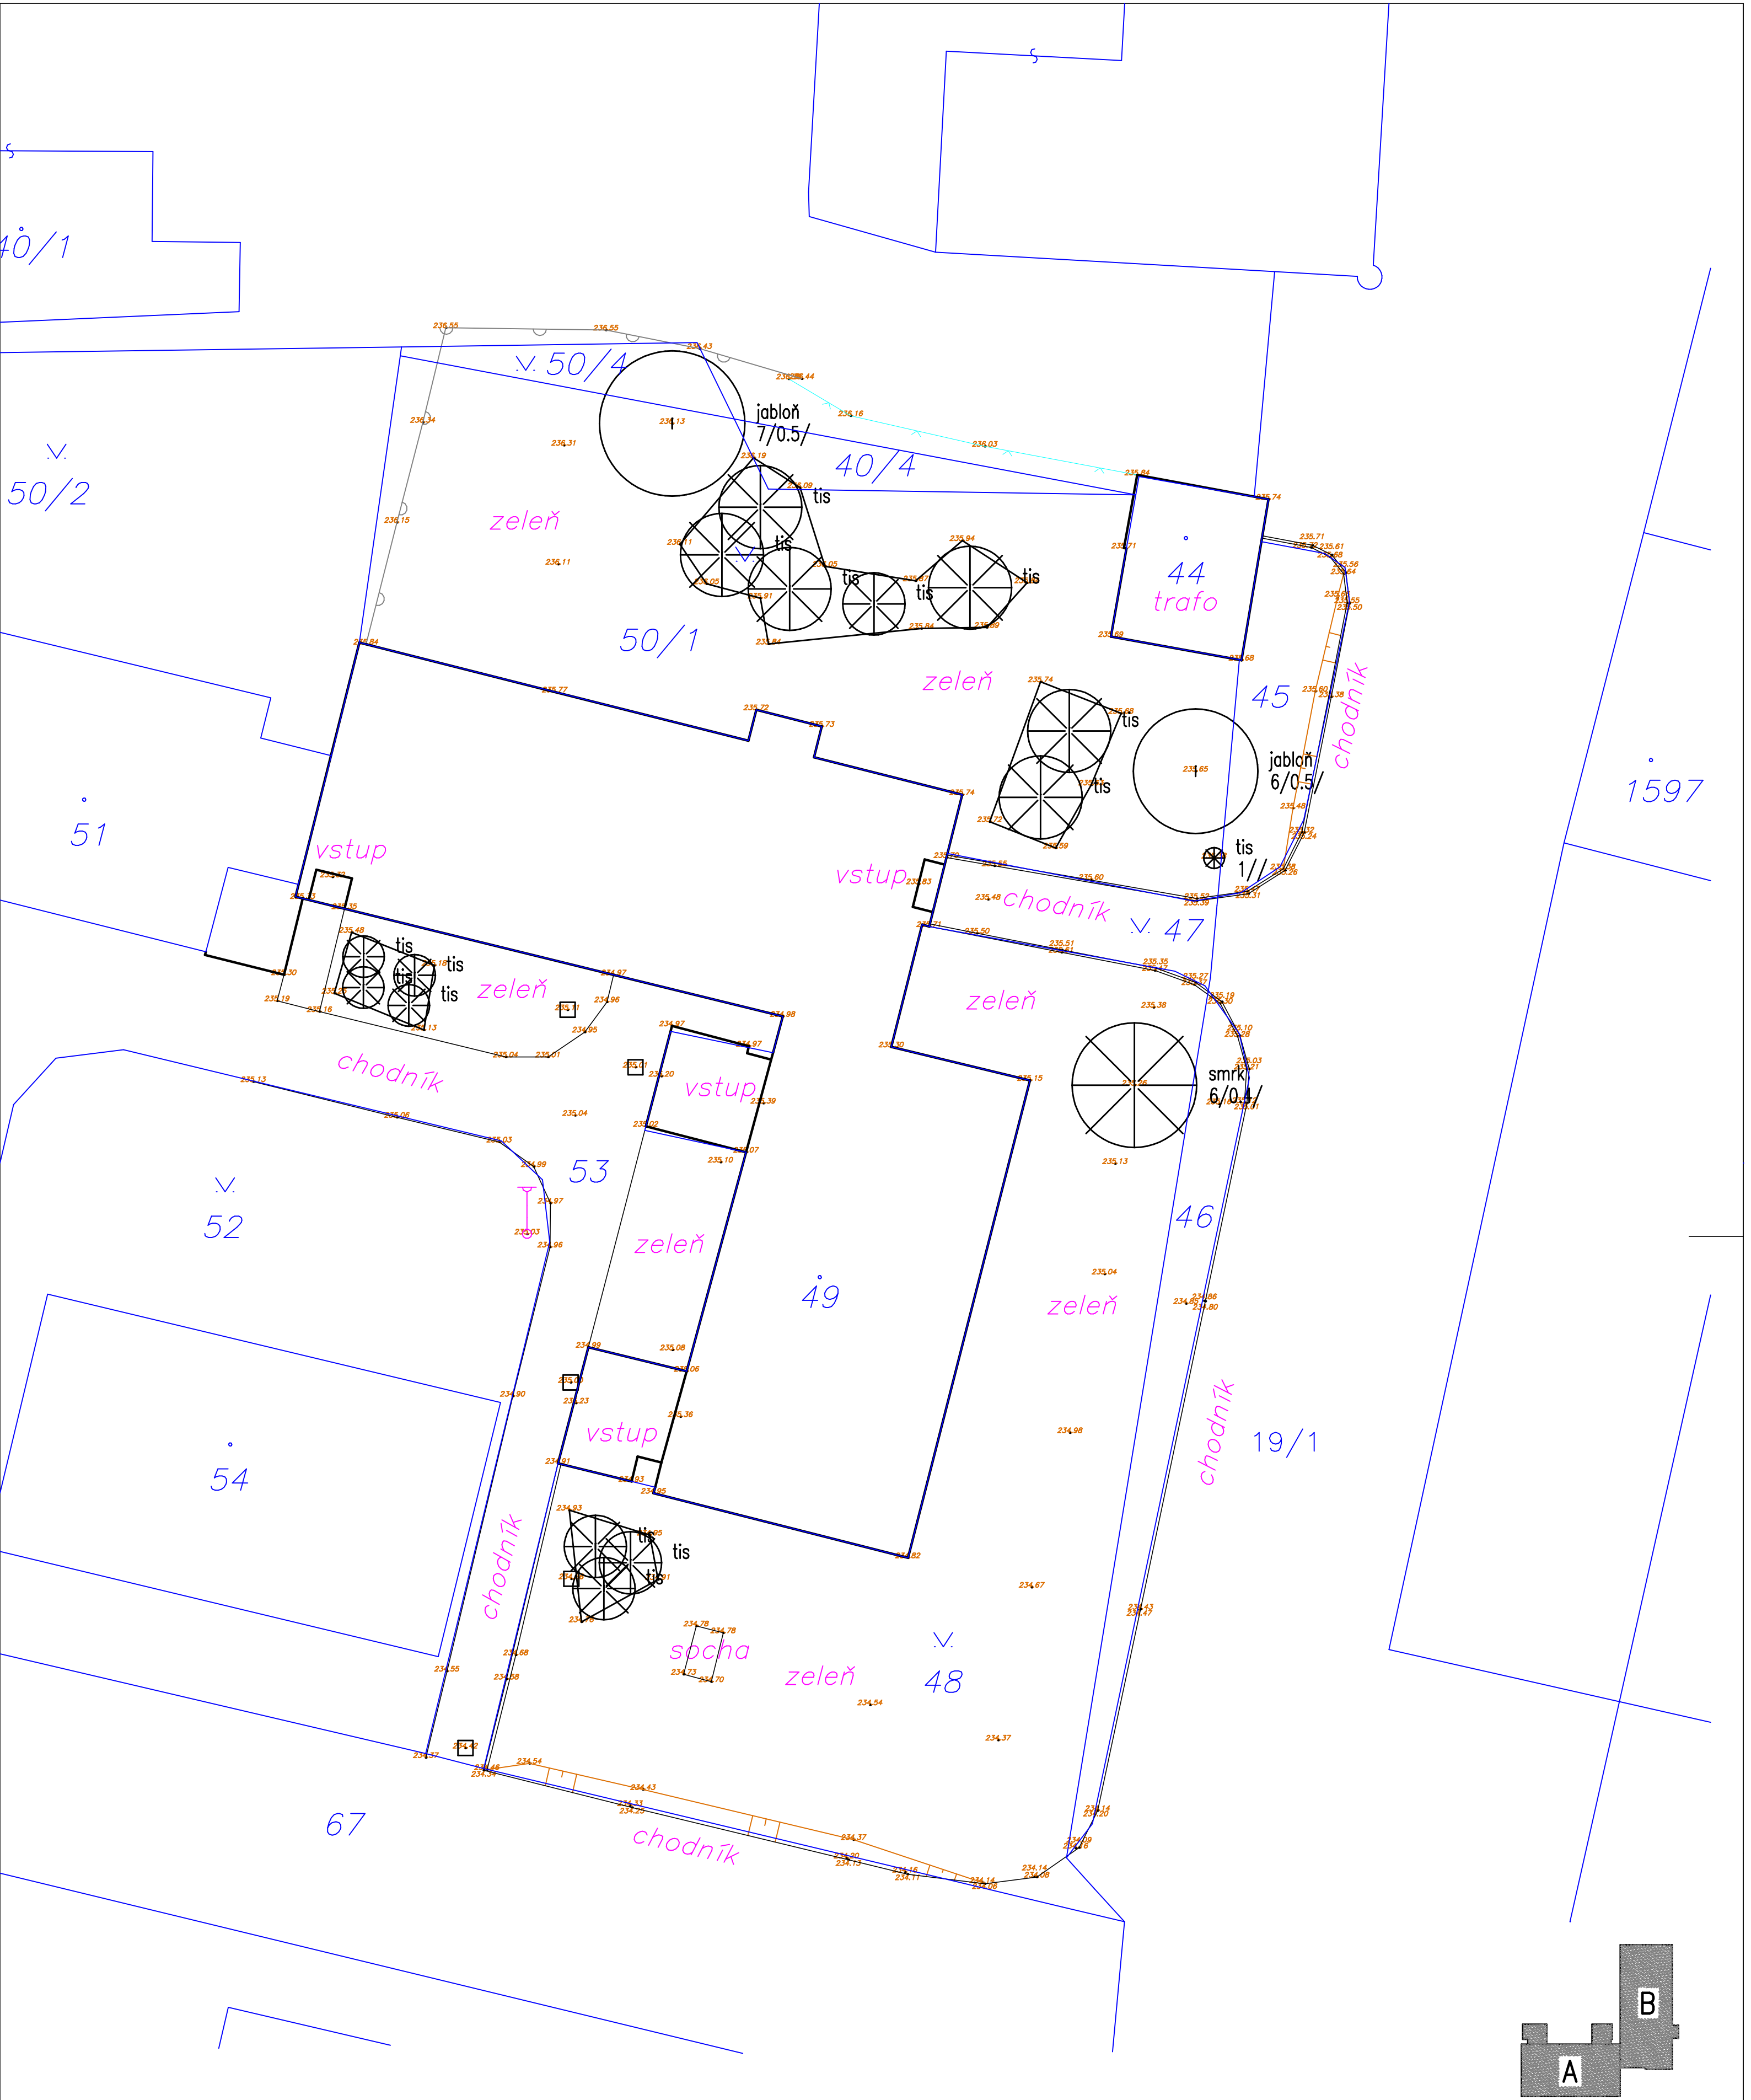

Odp.geodet	Zaměřil	Zpracoval	Kreslil	Kontroloval	První geodetická, společnost s r. o. Mladá Boleslav Kateřiny Milíčkové 56, 293 01 Mladá Boleslav tel.: +420326321871	
ing.Sachomský	J.Blecha	J.Blecha	ing. Šteiner			
Kat. území	Dobruška	Souř. systém	S – JTSK		Formát	DWG
Objednal	ing.Petr Wudy	Výšk. systém	BALT p.v.		Datum	22.11.2012
Polohopisný a výškopisný plán na stp.49 a okolí					Číslo zakázky	11/2012
					Měřítko	Číslo výkresu
DIČ: CZ45149704 IČO: 45149704					1:450	003

INVESTOR : Město Dobruška Palackého náměstí 28, Dobruška	MÍSTO : Dobruška	STAV. ODBOR OBJ : Dobruška	ARCHITEKTONICKO-STAVEBNÍ PROJEKT NÁMĚSTÍ MÍRU 14, 288 01 MLADÁ BOLESLAV	
AUTORSKÝ NÁVRH :	HL. INŽ. PROJ. :	GEN. PROJ. : ARSPRO		
VYPRACOVAL : Ing. Petr Wudy	VED. PROJ. : Ing. Wudy	IČO : 125 68 708	DATUM 11/2012	FORMÁT 4 x A4
NÁZEV AKCE : Zdravotní středisko Dobruška zaměření stávajícího stavu			STUPEŇ Zaměření stáv. stavu	MĚŘÍTKO 1 : 200
Objekt : Objekty A,B		OBSAH : Polohopis, výškopis	Č.Ř. C.1	