


LEGENDA VARIOVANÝCH ÚPRAV:

- ASFAUTOBETONOVÁ VOZOVKA
- DĚLAŽENÁ VOZOVKA
- DĚLAŽENÝ PRŮCHÝ PRÁH
- DĚLAŽENÉ VJEZDY NA POZEMKY A PARKOVACÍ STANÍ
- DĚLAŽENÉ CHODNÍKOVÉ PLOCHY
- SIGNALNÍ A VARNÉ PÁSY
- VÝROVNÁKY TERÉNU – OZELEVNÍ
- NOVÁ SVISLÁ DOPRAVNÍ ZNAČKA
- ULIČNÍ VPUST

LEGENDA PODKLADOVÉ KRESBY:

- 24/15
- GEODETICKÉ ZMĚŘENÍ


POZNÁMKY:  
– STAVAJÍCÍ INŽENÝRSKÉ SÍTĚ MUSÍ BÝT PŘED ZAPOČETÍM STAVĚNÍ PRACÍ VYTVOŘENY ZA ÚČASTI PŘÍSLUŠNÝCH SPRÁV.  
A TOTO VYTVOŘENÍ JE NUTNÉ UDRŽOVAT PO CELOU DOBU STAVBY.  
– BAREVNÉ PROVEDENÍ DĚLAŽEBNÝCH PLOCH JE SOUČÁSTÍ ARCHITEKTONICKÉHO NÁVRHU.

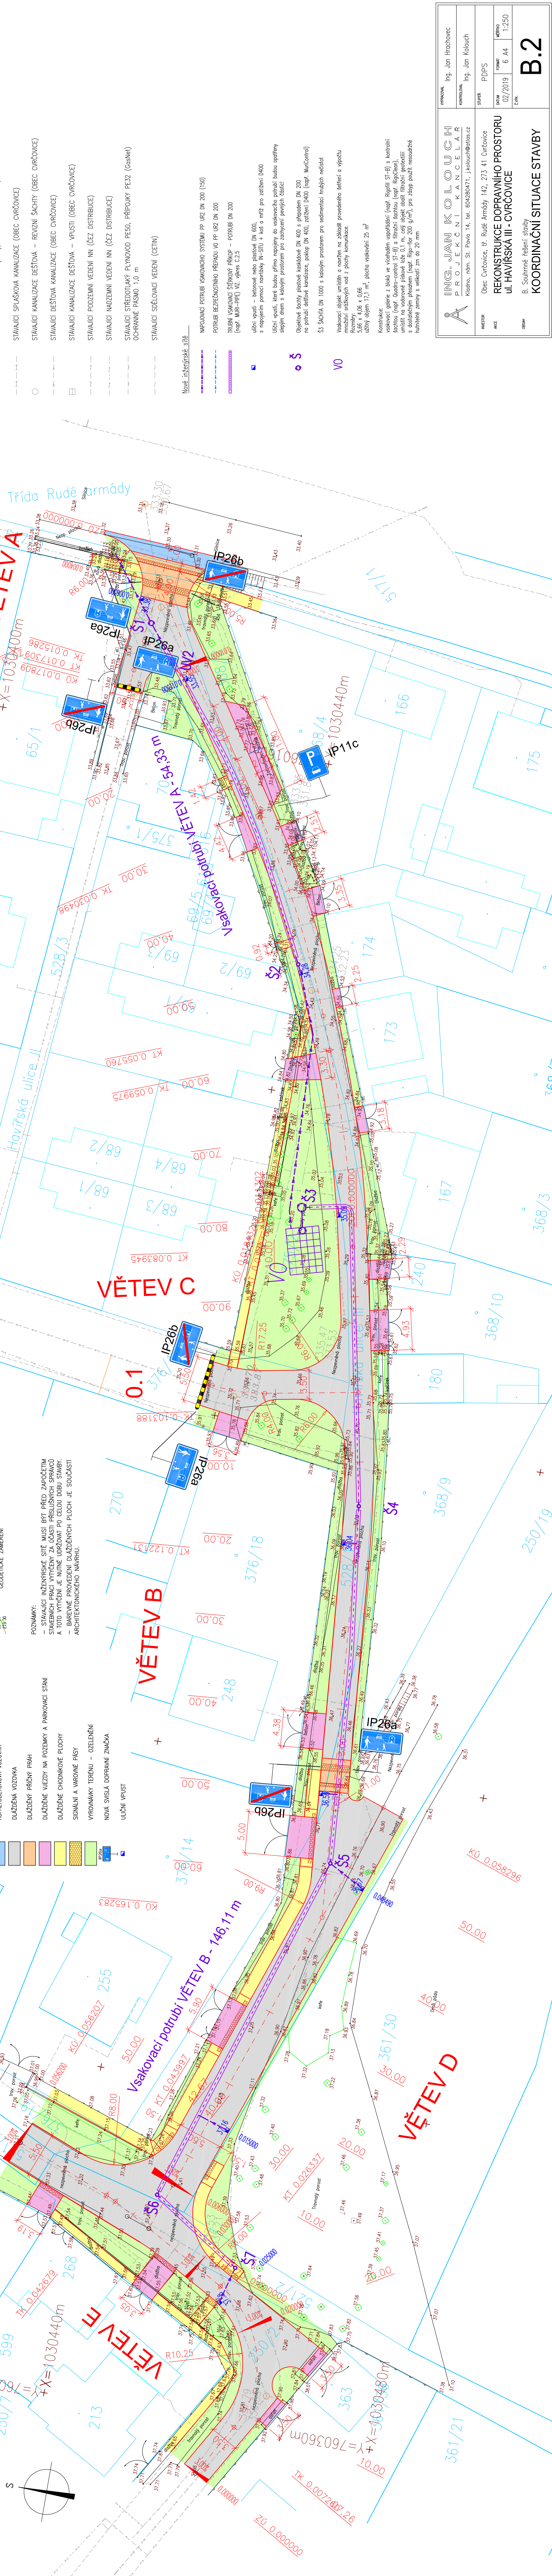

- Stávající inženýrské sítě
- Stávající VOVODNÍ ŘÁD (VKM), OCHRANNÉ PÁSMA 1,5 m
- Stávající SPLAŠKOVÁ KANALIZACE (OPEC CVRČOVICE)
- Stávající KANALIZACE DEŠŤOVÁ – REVIZNÍ ŠACHTY (OPEC CVRČOVICE)
- Stávající DEŠŤOVÁ KANALIZACE (OPEC CVRČOVICE)
- Stávající KANALIZACE DEŠŤOVÁ – VPUSŤ (OPEC CVRČOVICE)
- Stávající PODZEMNÍ VEDENÍ NN (ČEZ DISTRIBUCE)
- Stávající MNOŽENÍ VEDENÍ NN (ČEZ DISTRIBUCE)
- Stávající STŘEDOTLAKÝ PLYNOVOD PĚSO, PŘÍPOJKY PE3Z (GASNET) OCHRANNÉ PÁSMA 1,0 m
- Stávající SÍTĚLOVACÍ VEDENÍ (ČETIN)

- Nové inženýrské sítě
- NAPÁJENÍ POTRUBÍ VSKOVACÍHO SYSTÉMU PP UR2 DN 200 (150)
- POTRUBÍ BEZPEČNOSTNÍHO PŘEPADU VO PP UR2 DN 200
- TRUBNÍ VSKOVACÍ STĚNOVÝ PŘÍPOJKY – POTRUBÍ DN 200 (např. Muli-HPE) VĚZ VYKRES Č.2.5
- Učební plochy – betonové nebo plastové DN 600
- s napájením pomocí rozvaděčů M-SITU + koš a mříž pro zařazení (D400)
- Učební plochy, které budou přímo napájeny do vskovacích potrubí budou opatřeny elegantním dnem s kolovým prostorem pro zachycení pevných částic
- Doplňkové šachty plastové kaskádové DN 400 s přípatkem DN 200 na přípatku deskové kanalizace, pokud DN 400, zařazení (např. MuliControl)
- S3 ŠACHTA DN 1000 s kolovým prostorem pro sedimentaci hrubých nečistot

- Vskovovací objekt umístěn a navržen na základe provedení šachty a výhledu množství srážkových vod z plochy komunikace.
- Rozměry: 3,28 x 4,06 x 0,65
- Učební objem 17,1 m³, plocha vskování 25 m²
- Konstrukce: Vskovovací galerie z bloků ve vřetadlovém uspořádání (např. Regalit ST-B) s kontrolní šachtou (např. Quadro-control ST-B) a filtrační šachtou (např. Regalium).
- Šachty jsou provedeny z vysoce kvalitního betonu s výměstkovou výztuží a s plastovým přípatkem (např. Regalium 200 g/m²), pro zajištění neustupné hutnění zeminy s velikostí zrn do 20 mm
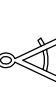
|   |  |                                        |  |
|---|--|----------------------------------------|--|
|  <b>ING. JAN KOLOUCH</b><br>PROJEKČNÍ KANCELÁŘ<br>Kladno, nám. St. Pavla 14, tel. 604280471, j.kolouch@ata.cz |  | Ing. Jan Hrachovec<br>Ing. Jan Kolouch |  |
| VÝKAZOVATEL   |  | PDFPS                                  |  |
| KONTAKTOVÁNÍ   |  | STAVBA                                 |  |
| INVESTOR   |  | AKCE                                   |  |
| OBDOBÍ   |  | OBDOBÍ                                 |  |
| REKONSTRUKCE DOPRAVNÍHO PROSTORU<br>UL. HAVŘÍSKÁ III - CVRČOVICE   |  | DATA<br>02/2019                        |  |
| B. Souhrnné řešení stavby   |  | FORMÁT<br>6 A4                         |  |
| KOORDINACNÍ SITUACE STAVBY   |  | MĚRITELNOST<br>1:250                   |  |
|   |  | Č. LST.                                |  |
|   |  | <b>B.2</b>                             |  |

B.2