


LEGENDA NAVRHOVANÝCH ÚPRAV:

- ASFALTOBETONOVÁ VOZOVKA
- DLÁŽDENÁ VOZOVKA
- DLÁŽDENÝ PŘÍČNÝ PRAH
- DLÁŽDENÉ VJEZDY NA POZEMKY A PARKOVACÍ STÁNÍ
- DLÁŽDENÉ CHODNÍKOVÉ PLOCHY
- SIGNALNÍ A VAROVNÉ PÁSY
- VÝROVNÁKY TERÉNU – OZELENĚNÍ
- NOVÁ SVISLÁ DOPRAVNÍ ZNAČKA
- ULIČNÍ VPUSŤ

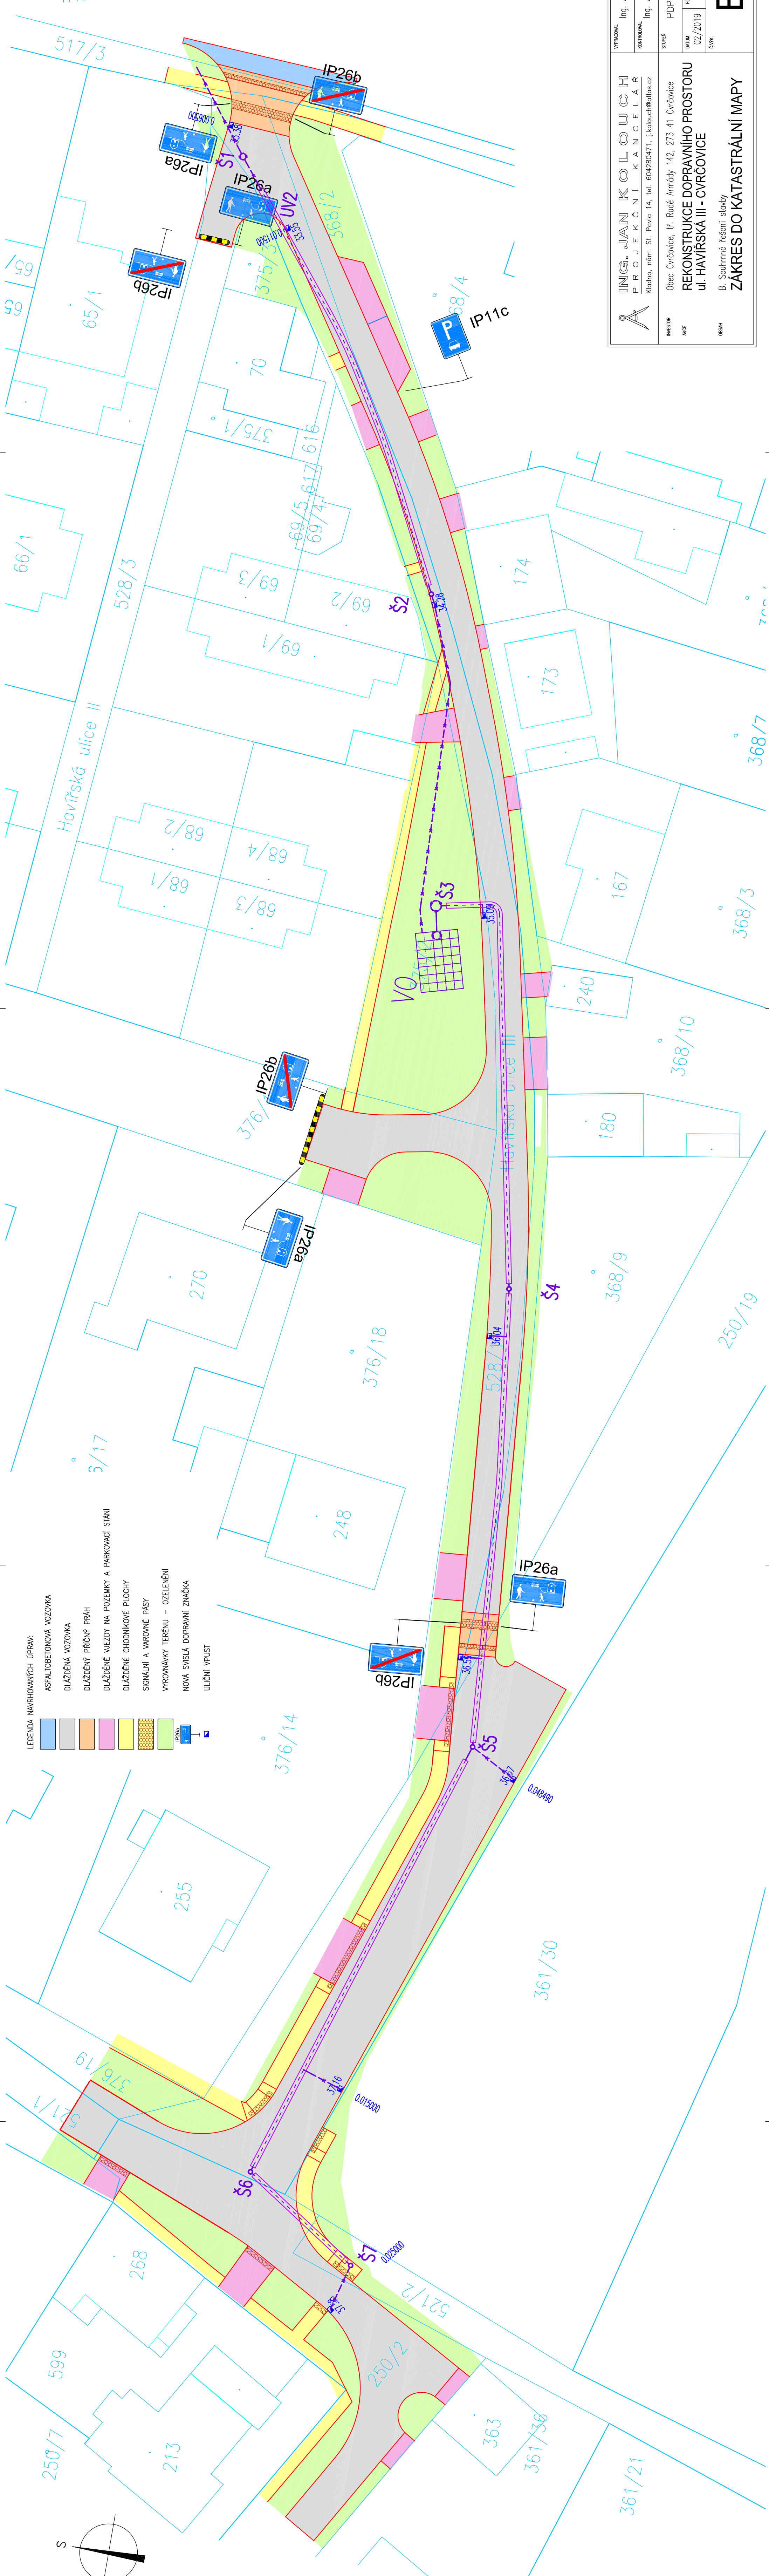

Třída Rudé armády

	VYPRACOVAN		Ing. Jan Hrachovec	
	KONTROLOVAN		Ing. Jan Kolouch	
	STUPEŇ		PDPS	
	INVESTOR		Obec Cvrčovice, tř. Rudé Armády 142, 273 41 Cvrčovice	
AKCE		REKONSTRUKCE DOPRAVNÍHO PROSTORU		1:250
OBJEM		ul. HAVÍŘSKÁ III - CVRČOVICE		
		B. Souhrnné řešení stavby		B.3
		ZÁKRES DO KATASTRÁLNÍ MAPY		