


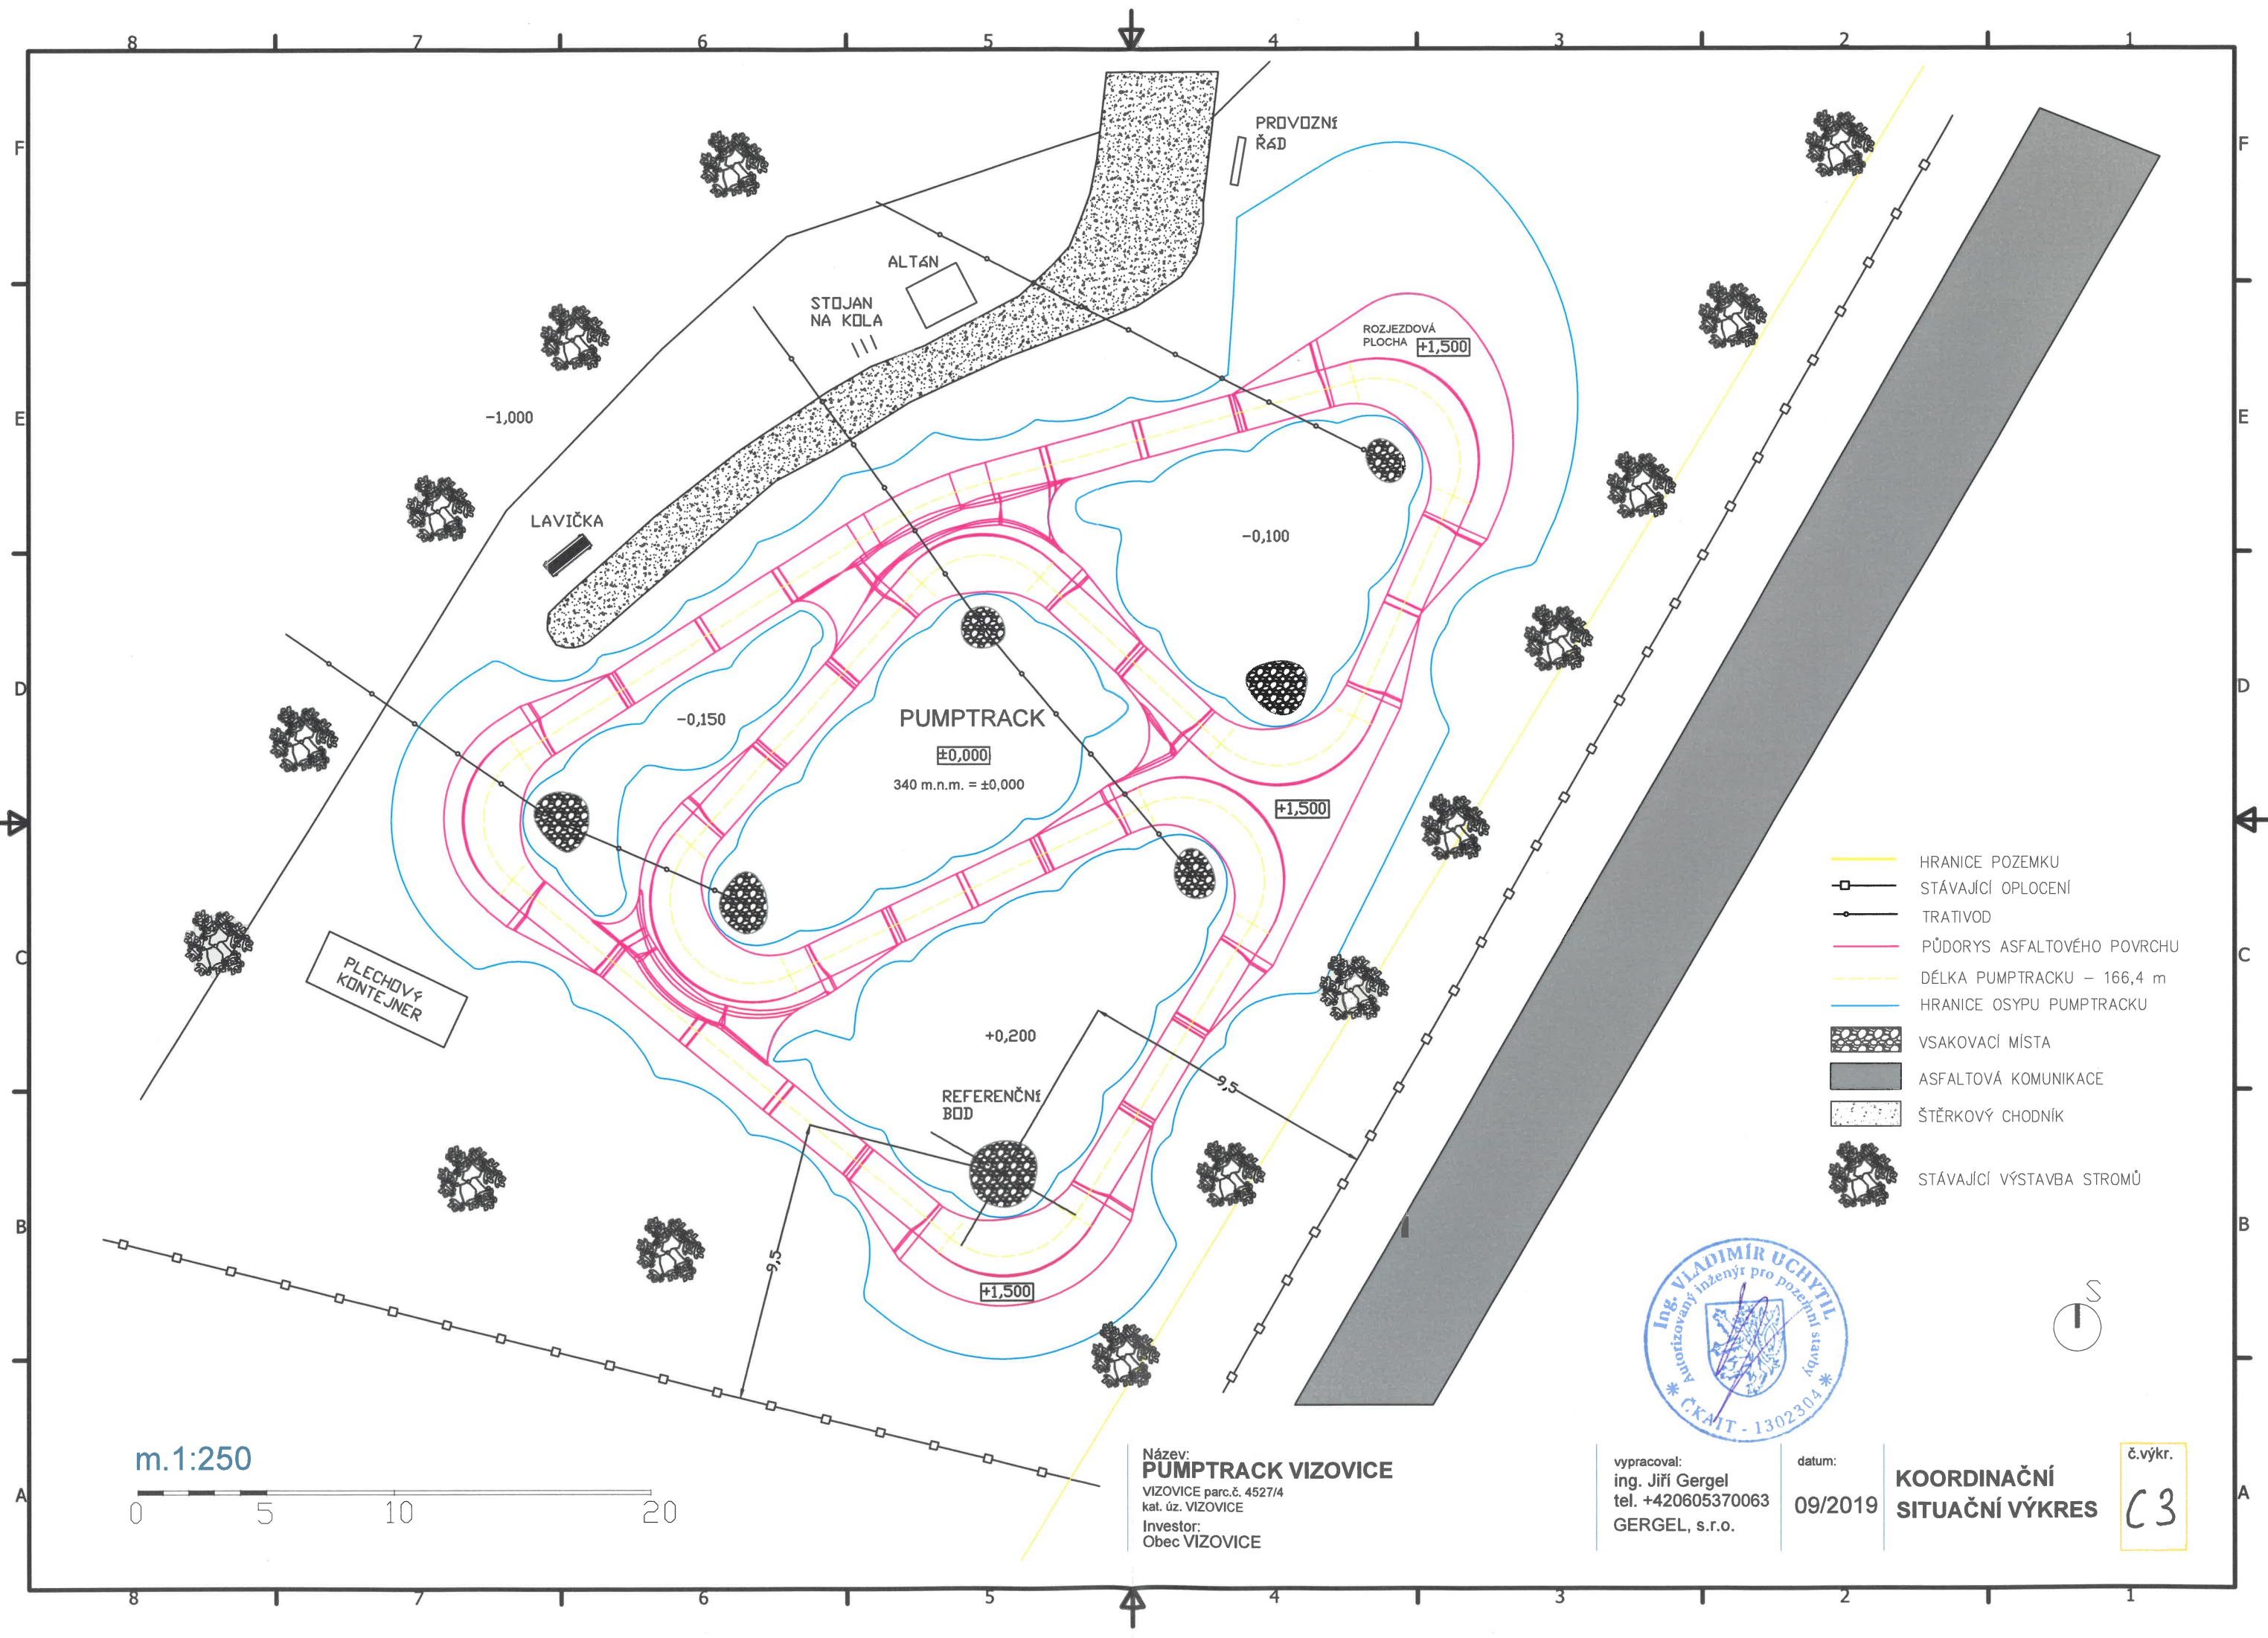

- HRANICE POZEMKU
- STÁVAJÍCÍ OPLOCENÍ
- TRATIVOD
- PŮDORYS ASFALTOVÉHO POVRCHU
- DÉLKA PUMPTRACKU – 166,4 m
- HRANICE OSYPU PUMPTRACKU
- VSakovací MISTA
- ASFALTOVÁ KOMUNIKACE
- ŠTĚRKOVÝ CHODNÍK
- STÁVAJÍCÍ VÝSTAVBA STROMŮ



m.1:250



Název:
PUMPTRACK VIZOVICE
VIZOVICE parc.č. 4527/4
kat. úz. VIZOVICE
Investor:
Obec VIZOVICE

vypracoval:
ing. Jiří Gergel
tel. +420605370063
GERGEL, s.r.o.

datum:
09/2019

**KOORDINAČNÍ
SITUAČNÍ VÝKRES**

č.výkr.
C3