


PODÉLNÝ ŘEZ ROZVINUTÝ - NOVÝ STAV

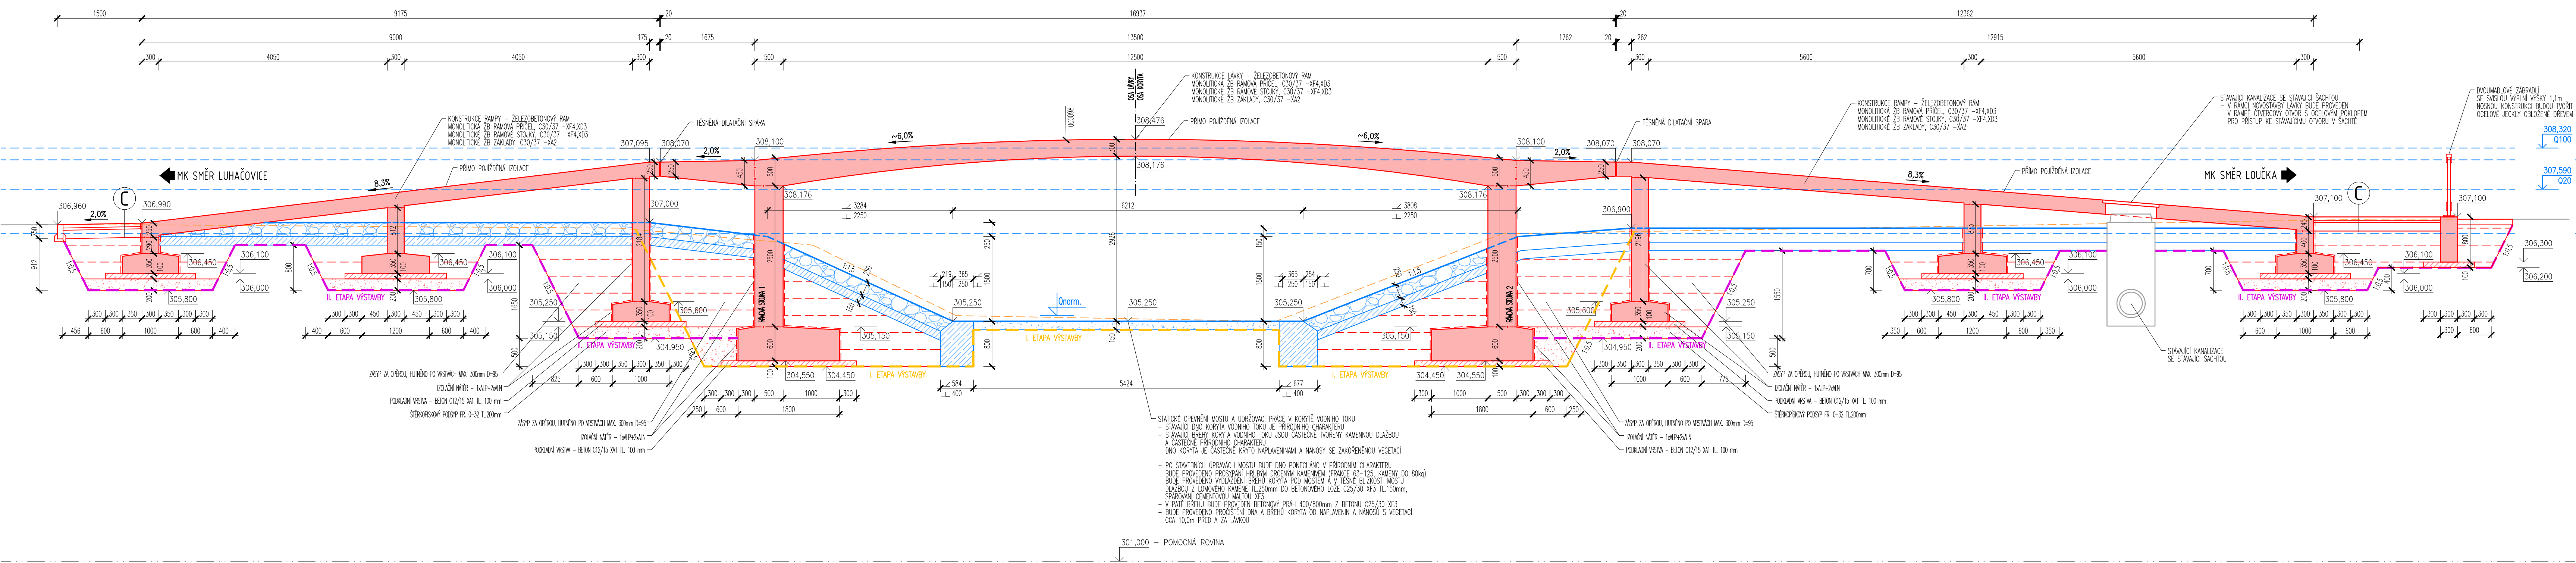

SKLADBY VOZOVEK

A

SKLADBA VRSTEV VOZOVKY

- ASFALTOVÝ BETON PRO OBLIČNÉ VRSKY PODLE ČSN EN 13108-1
- SPADOVÝ POKRÝV DLAŽDNÍ – ZEMNĚ MOČERNÍ POMA 0,3 kg/m²
- ASFALTOVÝ BETON PRO LOŽNÍ VRSKY PODLE ČSN EN 13108-1
- INFLUOVANÝ POKRÝV – ZEMNĚ MOČERNÍ POMA 0,3 kg/m²
- ZHUTNĚNÍ NA 100MPa
- STĚROPOKRYV FR. 0-32

ACD 11+ 40mm

ACL 16+ 60mm

ŠD 150mm

B

SKLADBA VOZOVKY V MÍSTĚ FRÉZU

- ASFALTOVÝ BETON PRO OBLIČNÉ VRSKY PODLE ČSN EN 13108-1
- SPADOVÝ POKRÝV DLAŽDNÍ – ZEMNĚ MOČERNÍ POMA 0,3 kg/m²
- ASFALTOVÝ BETON PRO LOŽNÍ VRSKY PODLE ČSN EN 13108-1
- INFLUOVANÝ POKRÝV – ZEMNĚ MOČERNÍ POMA 0,3 kg/m²
- STAVAJÍCÍ SLOUŽBA VOZOVKY

ACD 11+ 40mm

ACL 16+ 60mm

C

SKLADBA CHODNÍKU

- BETONOVÁ ZÁKLADOVÁ DLAŽBA
- POKROV – ULOŽENO DO DRÁTĚ FRACKE 0-4
- POKROV VRSKY – STĚROPOKRYV 0-32
- ROSTLÝ TERÉN (ZHUTNĚNÝ)

BD 60mm

SD 40mm

ŠD 150mm

- Podmínky Agentury ochrany přírody a krajiny ČR, RP Správa CHKO Bílé Karpaty :
- Při realizaci stavby bude v toku použit kámen místní provenience event, jiný kámen, který bude předem odkonzultován s RP Správou CHKO Bílé Karpaty.
 - Doba provádění stavebních prací přímo v toku bude omezena na minimum.
 - Před zahájením prací v korytě vodního toku je nutné provést slovní max. 3 dny předem.
 - Práce v toku lze provádět v období srpen až listopad běžného roku.
 - Případné havárie, které by mohly mít vliv na životní prostředí (např. únik pohonných hmot atd.) budou bezprostředně hlášeny na RP Správu CHKO Bílé Karpaty.
 - Investor stavby s podmínkami uvedenými v tomto závazném stanovisku prokazatelně seznámí subjekty, které budou stavbu realizovat.

HLAVNÍ PROJEKTANT  MSS - PROJEKT FAKTURAČNÍ ADRESA: PRAHA 4, MICHLE, MICHELSKÁ 580/63 PŠČ 14100 ADRESA: ŽEROTINOVÁ 992, 755 01 VSETÍN TEL.: +420 571 475 366, IČ: 26649836, DIČ: CZ26649836		INVESTOR OBEC SEHRADICE SEHRADICE 64 763 23 SEHRADICE	
HLAVNÍ INŽENÝR PROJEKTU	Bc. PETR JUŘICA	PROFES	
HLAVNÍ PROJEKTANT	ING. MARTIN MYNÁŘÍK		
VYPRACOVAL	Bc. PETR JUŘICA		
KONTROLOVAL	ING. MARTIN MYNÁŘÍK		
MÍSTO STAVBY	K.Ú. SEHRADICE		
NÁZEV STAVBY			
Komunikace, lávka pro pěší a nábrežní zed' Sehradice			
NÁZEV PROJEKTOVÉ ČÁSTI		STUPEŇ	POPS
D - DOKUMENTACE OBJEKTŮ A TECHNICKÝCH A TECHNOLOGICKÝCH ZAŘÍZENÍ		DATUM	01/2024
NÁZEV ČÁSTI		FORMÁT	6x44
D.1 - STAVEBNÍ ČÁST		MĚŘÍTKO	1:50
NÁZEV ČÁSTI OBJEKTŮ		Č. ZAKÁZKY	-
D.1.2 - MOSTNÍ OBJEKTY A ZDI			
NÁZEV OBJEKTU		ČÁST	OBJEKT
SO Z01 - LÁVKA PRO PĚŠÍ		D	S0201
NÁZEV PŘÍLOHY		Č.	Č.PŘÍLOHY
PODÉLNÝ ŘEZ ROZVINUTÝ - NOVÝ STAV		-	D.06
			PÁŘE