


PŮDORYS - NOVÝ STAV

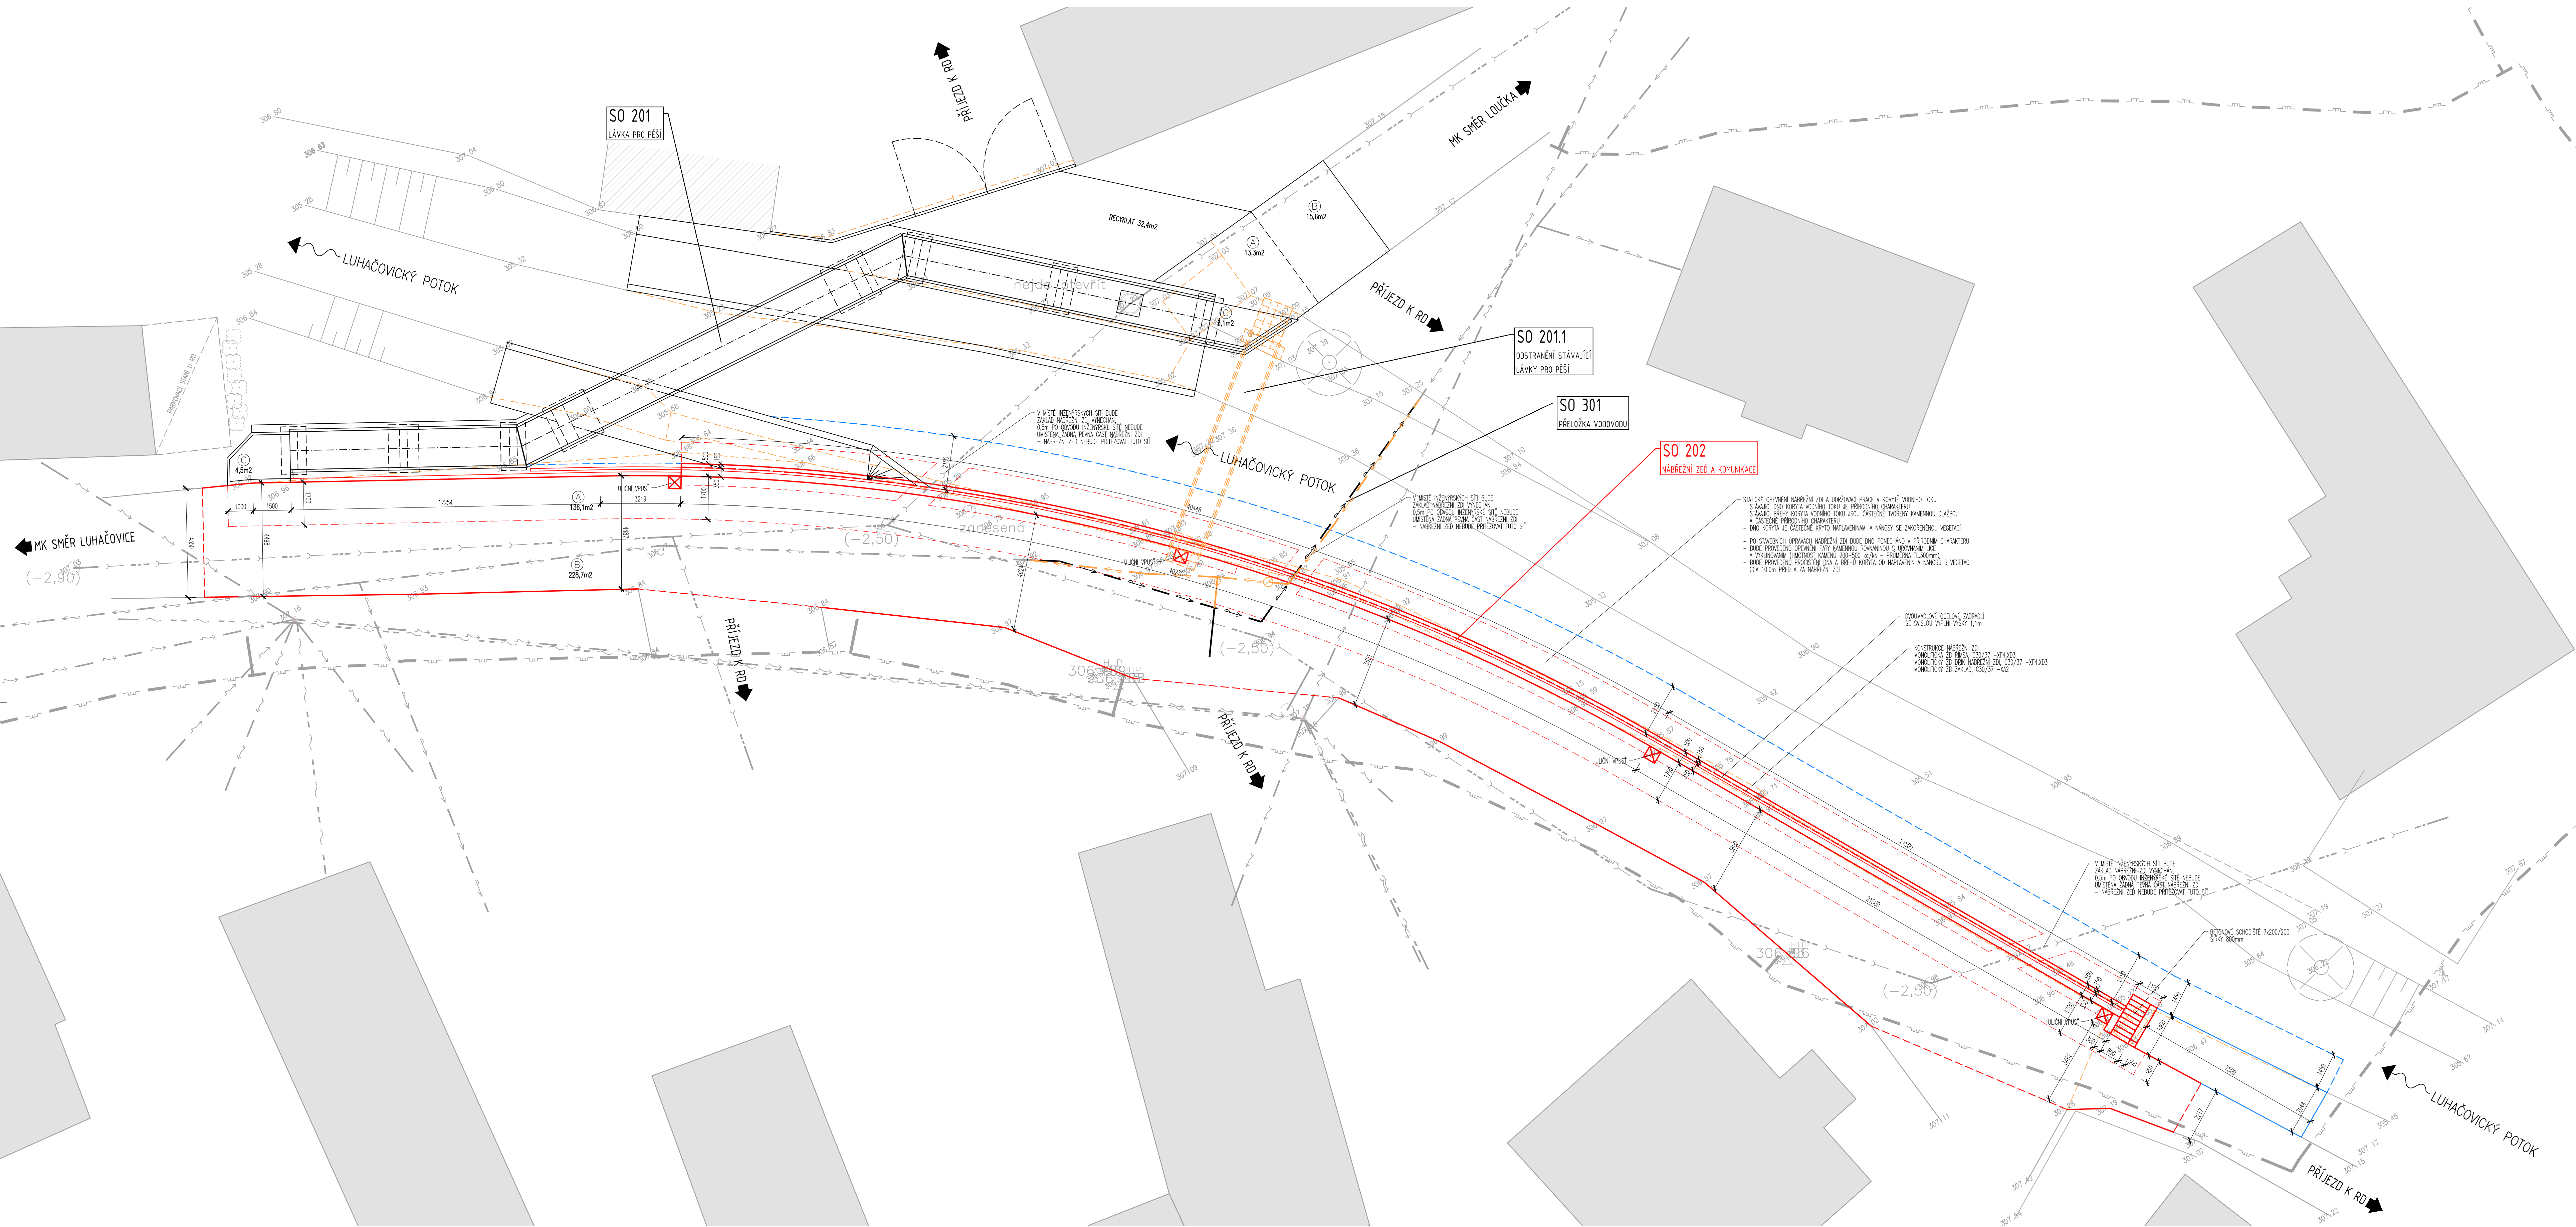

SKLADBY VOZOVEK

A SKLADBA VRSTEV VOZOVKY

4010 mm
1040 mm
1610 mm
6660 mm

B SKLADBA VOZOVKY V MÍSTĚ FRÉZU

4010 mm
1040 mm
1610 mm
6660 mm

C SKLADBA CHODNIČKU

4010 mm
1040 mm
1610 mm
6660 mm

Podniky Agentury ochrany přírody a krajiny ČR, RP Správa CHKO Bílé Karpaty:

1. Při realizaci stavby bude v toku zůstat kmen místní provenience event, který jmen, který bude předem odkonzultován s RP Správou CHKO Bílé Karpaty.
2. Doba provádění stavebních prací přímo v toku bude omezena na minimum.
3. Před zahájením prací v korytě budou provedeny jaké nutné předprůzkumy slovními max. 3 dny předem.
4. Práce v toku lze provádět v období srpn až listopad běžného roku.
5. Při padání havárie, které by mohly mít vliv na životní prostředí (např. únik pohonných hmot atd.) budou bezprostředně hlášeny na RP Správou CHKO Bílé Karpaty.
6. Investor stavby s podniky uvedenými v tomto závazném stanovisku prokazatelně seznámí subjekty, které budou stavbu realizovat.

LEGENDA ČAR

LEGENDA ČAR POLOHOVISU

POLOHOVIS

LEGENDA ČAR

STÁVAJÍCÍ STAV

RUŠENÝ STAV

NOVÝ STAV - SO 202 - NÁBRŽNÍ ŽEĎ A KOMUNIKACE

NOVÝ STAV - SO 202 - NÁBRŽNÍ ŽEĎ A KOMUNIKACE

NOVÝ STAV - SO 201 - LÁVKA PRO PĚŠÍ


LEGENDA ZNAČEK

LEGENDA ZNAČEK INŽENÝRSKÝCH SÍTÍ:

—→	—~	ELEKTŘICKÉ VEDENÍ NN - NADZEMNÍ - EGD, a.s.
—→	—~	SĚLOVACÍ VEDENÍ - NADZEMNÍ - ČETIN a.s.
—→	—~	STL PLYNOVOD - PODZEMNÍ - GasNet, s.r.o.
—→	—~	VODOVOD - PODZEMNÍ - Vodárna Zlín a.s.
—→	—~	KANALIZAČNÍ ŘÁD - PODZEMNÍ - Svazek obcí Apomerice Dolní Lhotka SO 301 - PŘELOŽKA VODOVODU - ZRUŠENÁ TRASA
—→	—~	SO 301 - PŘELOŽKA VODOVODU - NOVÁ TRASA

LEGENDA STAVEBNÍCH OBJEKTŮ

SO 201	LÁVKA PRO PĚŠÍ
SO 201.1	ODSTRANĚNÍ STÁVAJÍCÍ LÁVKY PRO PĚŠÍ
SO 202	NÁBRŽEŇNÍ ZEŮ A KOMUNIKACE
SO 301	PŘELOŽKA VODOVODU

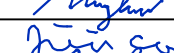HLAVNÍ PROJEKT 		INVESTOR OBEC SEHRADICE SEHRADICE 64 763 29 SEHRADICE	
MSS - PROJEKT FAKTURAČNÍ ADRESA PRÁCE A MÍSTO, MODELSKÁ 580/3 POŠ 1410 JIŘSKÁ, ŽOŠOVSKÁ 192, 763 01 VIEŠŤ TEL: +420 571 475 383, E: 2045-9536, C: 22284-9536			
HLAVNÍ NÁZEV PROJEKTU HLAVNÍ PROJEKT VYPRACOVAL KONTROLOVAL MÍSTO STAVBY		Bc. PETR JÁRKA ING. MARTIN MYNÁŘSKÝ Bc. PETR JÁRKA ING. MARTIN MYNÁŘSKÝ K.Ú. SEHRADICE PRŮJEKT  	
NÁZEV STAVBY Komunikace, lávka pro pěší a nábrežní zeď' Sehradice		STUPEŇ DATUM FORMÁT MĚŘITÍHO Č. ZAKÁZKY	
NÁZEV PROJEKTOVÉ ČÁSTI D - DOKUMENTACE OBJEKTŮ A TECHNICKÝCH A TECHNOLOGICKÝCH ZAŘÍZENÍ		POPS 2x44 1:50	
NÁZEV ČÁSTI D.1 - STAVEBNÍ ČÁST		Č. ZAKÁZKY	
NÁZEV ČÁSTI OBJEKTŮ D.1.2 - MÍSTNÍ OBJEKTY A ZDI NÁZEV OBJEKTU SO 202 - NÁBREŽNÍ ZEď A KOMUNIKACE		ČÁST OBJEKT PANE	
NÁZEV PRŮBĚHU PŮDORYS - NOVÝ STAV		D SO202 Č Č. PRŮBĚHU D.04	