


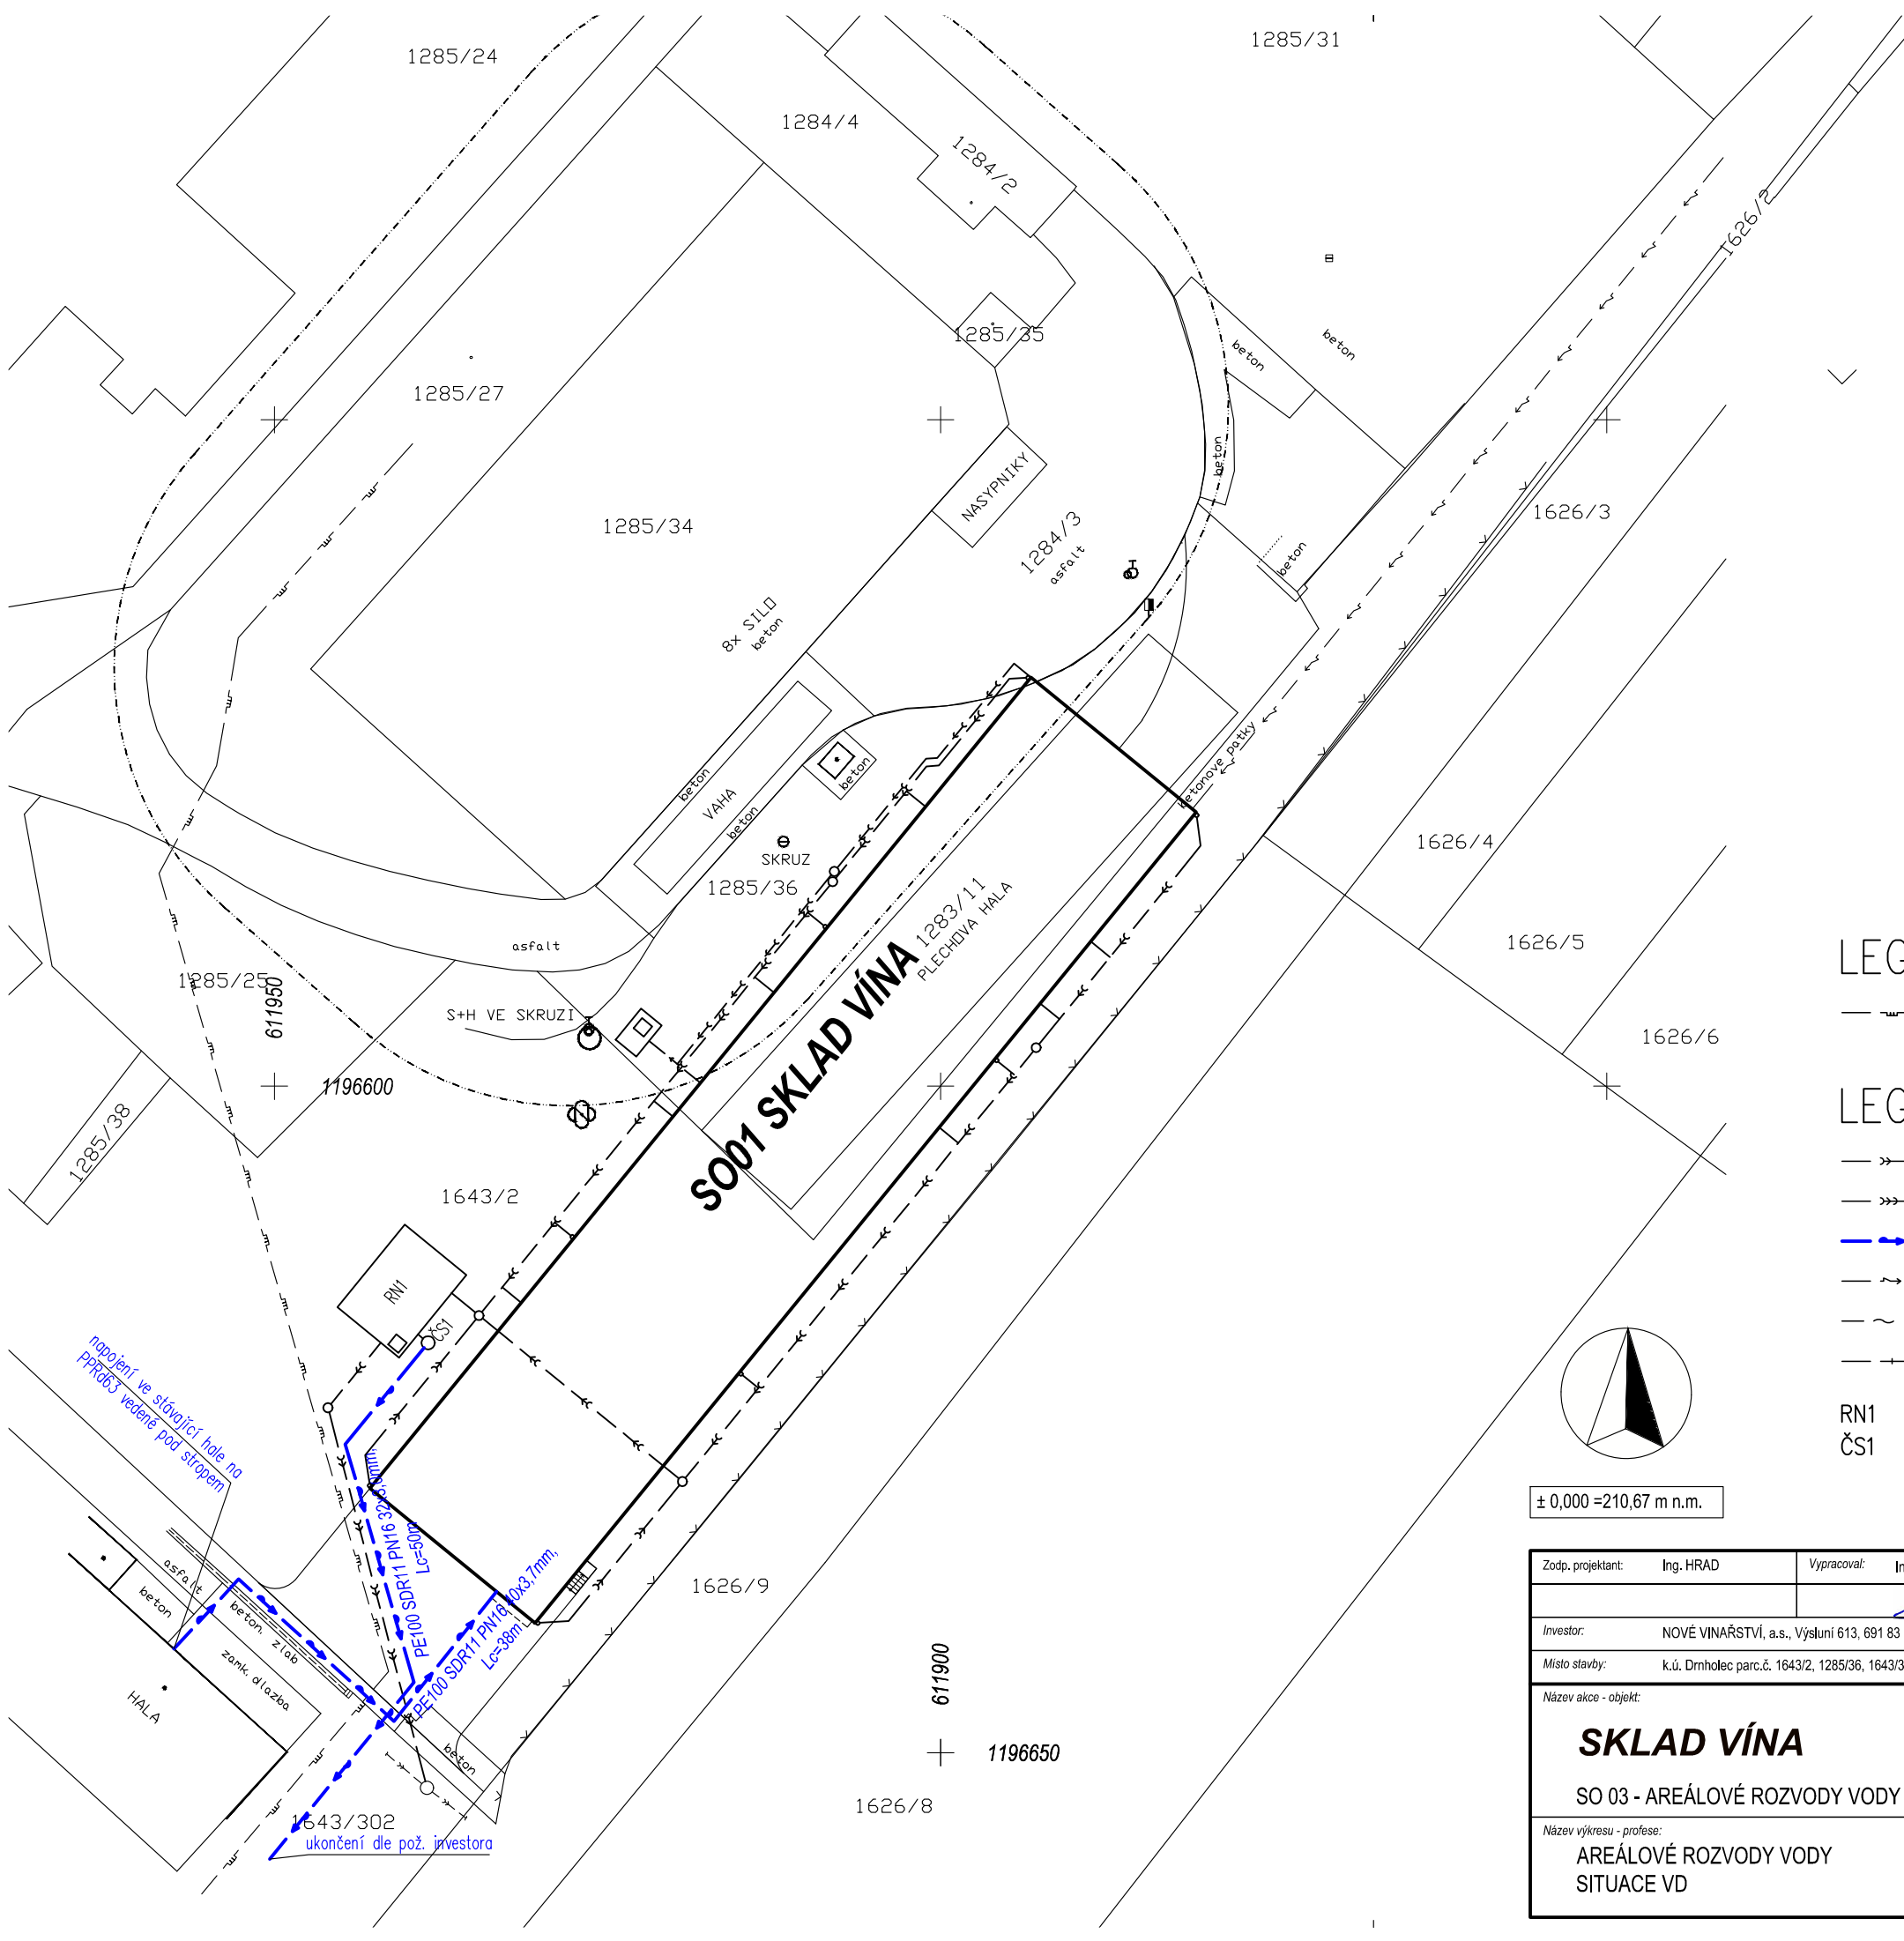

LEGENDA STÁVAJÍCÍCH AREÁLOVÝCH SÍTÍ

— — — — — ORIENTAČNÍ ZÁKRES AREÁLOVÉHO ROZVODU PLYNU


LEGENDA NOVÝCH AREÁLOVÝCH SÍTÍ

- — — — — AREÁLOVÉ ROZVODY DEŠŤOVÉ KANALIZACE
- — — — — AREÁLOVÉ ROZVODY SPLAŠKOVÉ KANALIZACE
- — — — — AREÁLOVÉ ROZVODY VODY
- — — — — AREÁLOVÉ VEDENÍ NN
- — — — — SDĚLOVACÍ VEDENÍ
- — — — — PRODUKTOVODY VÍNA

RN1 RETENČNÍ NÁDRŽ
ČS1 ČERPACÍ ŠACHTA

Zodp. projektant:	Ing. HRAD	Vypracoval:	Ing. ŽENÍŠEK	Schválil:	Ing. KOMÍNEK	BUILDINGcentrum - HSV, s.r.o. úsek projekce Karlův 169/88 594 01 Velké Meziříčí tel.: (+420) 566 686 211 fax.: (+420) 566 686 299 info@bc-hsv.cz www.bc-hsv.cz			
									
Investor:	NOVÉ VINAŘSTVÍ, a.s., Výsluní 613, 691 83 Dřholec								
Místo stavby:	k.ú. Dřholec parc.č. 1643/2, 1285/36, 1643/302								
Název akce - objekt: SKLAD VÍNA SO 03 - AREÁLOVÉ ROZVODY VODY						Stupeň PD: DPS			
						Číslo zakázky:	6 024 17	Datum:	9/ 2018
						Formát:	2 x A4	Číslo výkresu: 401	
						Měřítko:	1:500		
						Název výkresu - profese:		Číslo paré:	
AREÁLOVÉ ROZVODY VODY SITUACE VD									

ULOŽENÍ VODOVODNÍHO POTRUBÍ

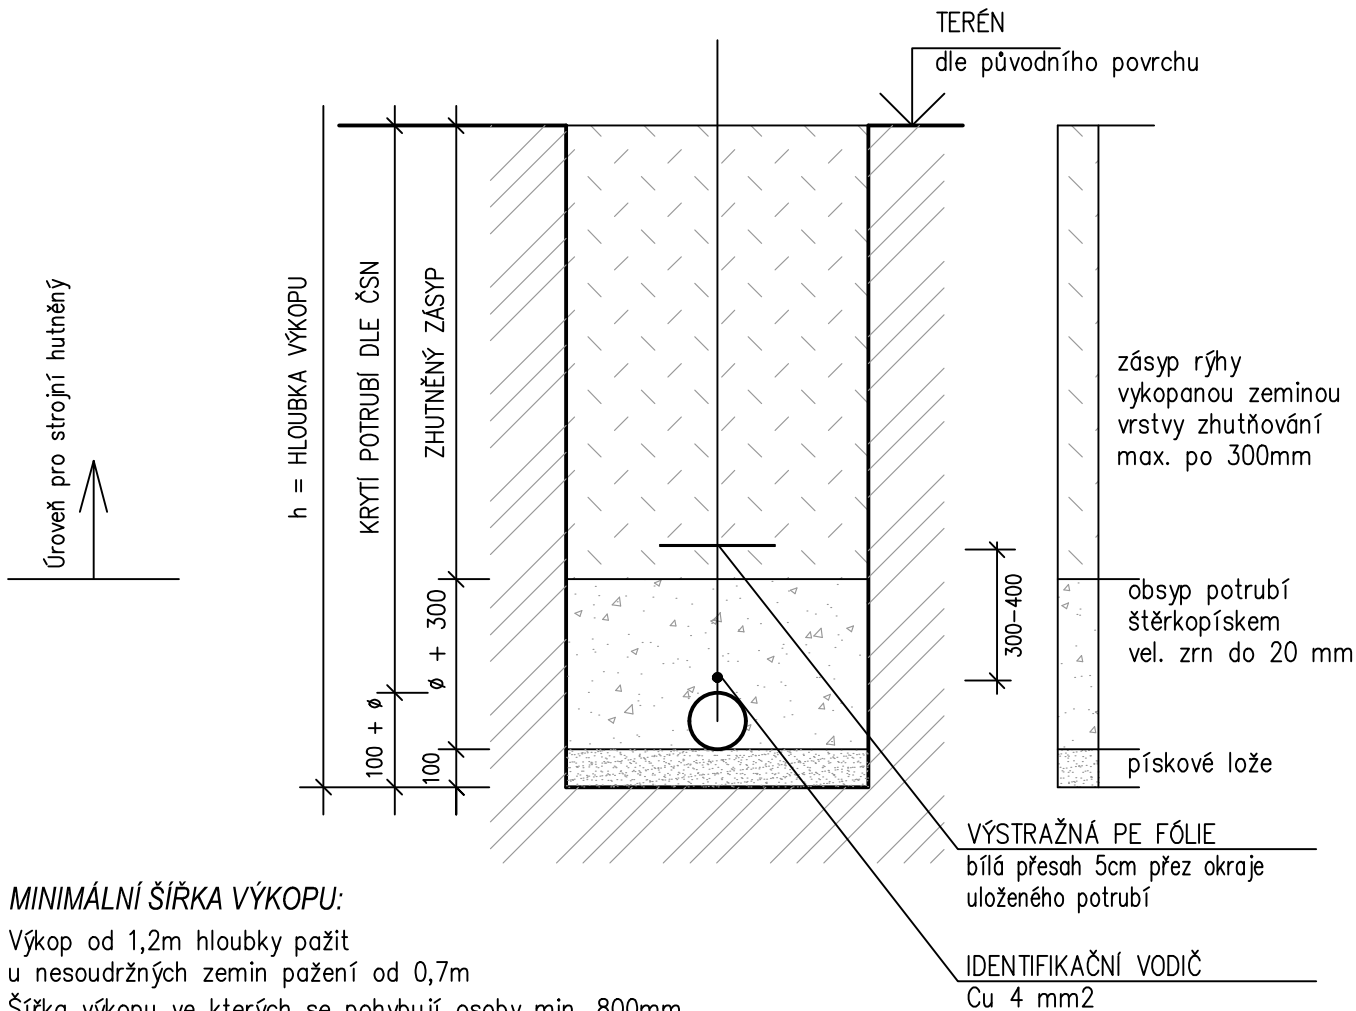

MINIMÁLNÍ ŠÍŘKA VÝKOPU:

Výkop od 1,2m hloubky pažit
u nesoudržných zemin pažení od 0,7m

Šířka výkopu ve kterých se pohybují osoby min. 800mm.

Nejmenší šířka paženého výkopu:

- do $\varnothing 225$ šířka min. $\varnothing + 0,4\text{m}$

Nejmenší šířka rýhy v závislosti na hloubce:

- Hloubka od 1,00m do 1,75m šířka min. 0,8m
- Hloubka od 1,75m do 4,00m šířka min. 0,9m
- Hloubka nad 4,00 šířka min. 1,0m

KRYTÍ VODOVODNÍHO POTRUBÍ V ZÁVISLOSTI NA ZEMINĚ

v hlinitých	1,2m
v hlinitopísčitých	1,3m
v písčitých	1,4m
ve štěrkových a skalnatých	1,5m

NEJMENŠÍ DOVOLENÉ VODOROVNÉ VZDÁLENOSTI PŘI SOUBĚHU (křížení) PODZEMNÍCH SÍTÍ DLE ČSN 73 6005

vodovod – kanalizace	0,60m (0,10m)
vodovod – silový kabel	0,40m (0,40m)
vodovod – stl plynovod	0,50m (0,15m)

Vzdálenosti jsou měřeny od povrchu k povrchu sítí. U souběhu (hodnoty bez závorek) se jedná o vzdálenosti vodorovné.

U křížení (hodnoty v závorkách) se jedná o vzdálenosti svislé.

uložení potrubí musí být provedeno dle ČSN 75 5401

Zodp. projektant:	Ing. HRAD	Vypracoval:	Ing. ŽENIŠEK	Schválil:	Ing. KOMÍNEK	BUILDINGcentrum - HSV, s.r.o.			
						úsek projekce	Karlovy Vary 169/88		
Investor:	NOVÉ VINAŘSTVÍ, a.s., Výsluní 613, 691 83 Drnholec					info@bc-hsv.cz	594 01 Velké Meziříčí		
Místo stavby:	k.ú. Drnholec parc.č. 1643/2, 1285/36, 1643/302					www.bc-hsv.cz	tel.: (+420) 566 686 211 fax.: (+420) 566 686 299		
Název akce - objekt: SKLAD VÍNA SO04 - AREÁLOVÉ ROZVODY VODY						Stupeň PD:	DPS		
						Číslo zakázky:	6 024 17	Datum:	9/ 2018
						Formát:	A4	Číslo výkresu: 402	
						Měřítko:	1:20		
Název výkresu - profese: AREÁLOVÉ ROZVODY VODY SCHÉMA ULOŽENÍ POTRUBÍ						Číslo paré:			