


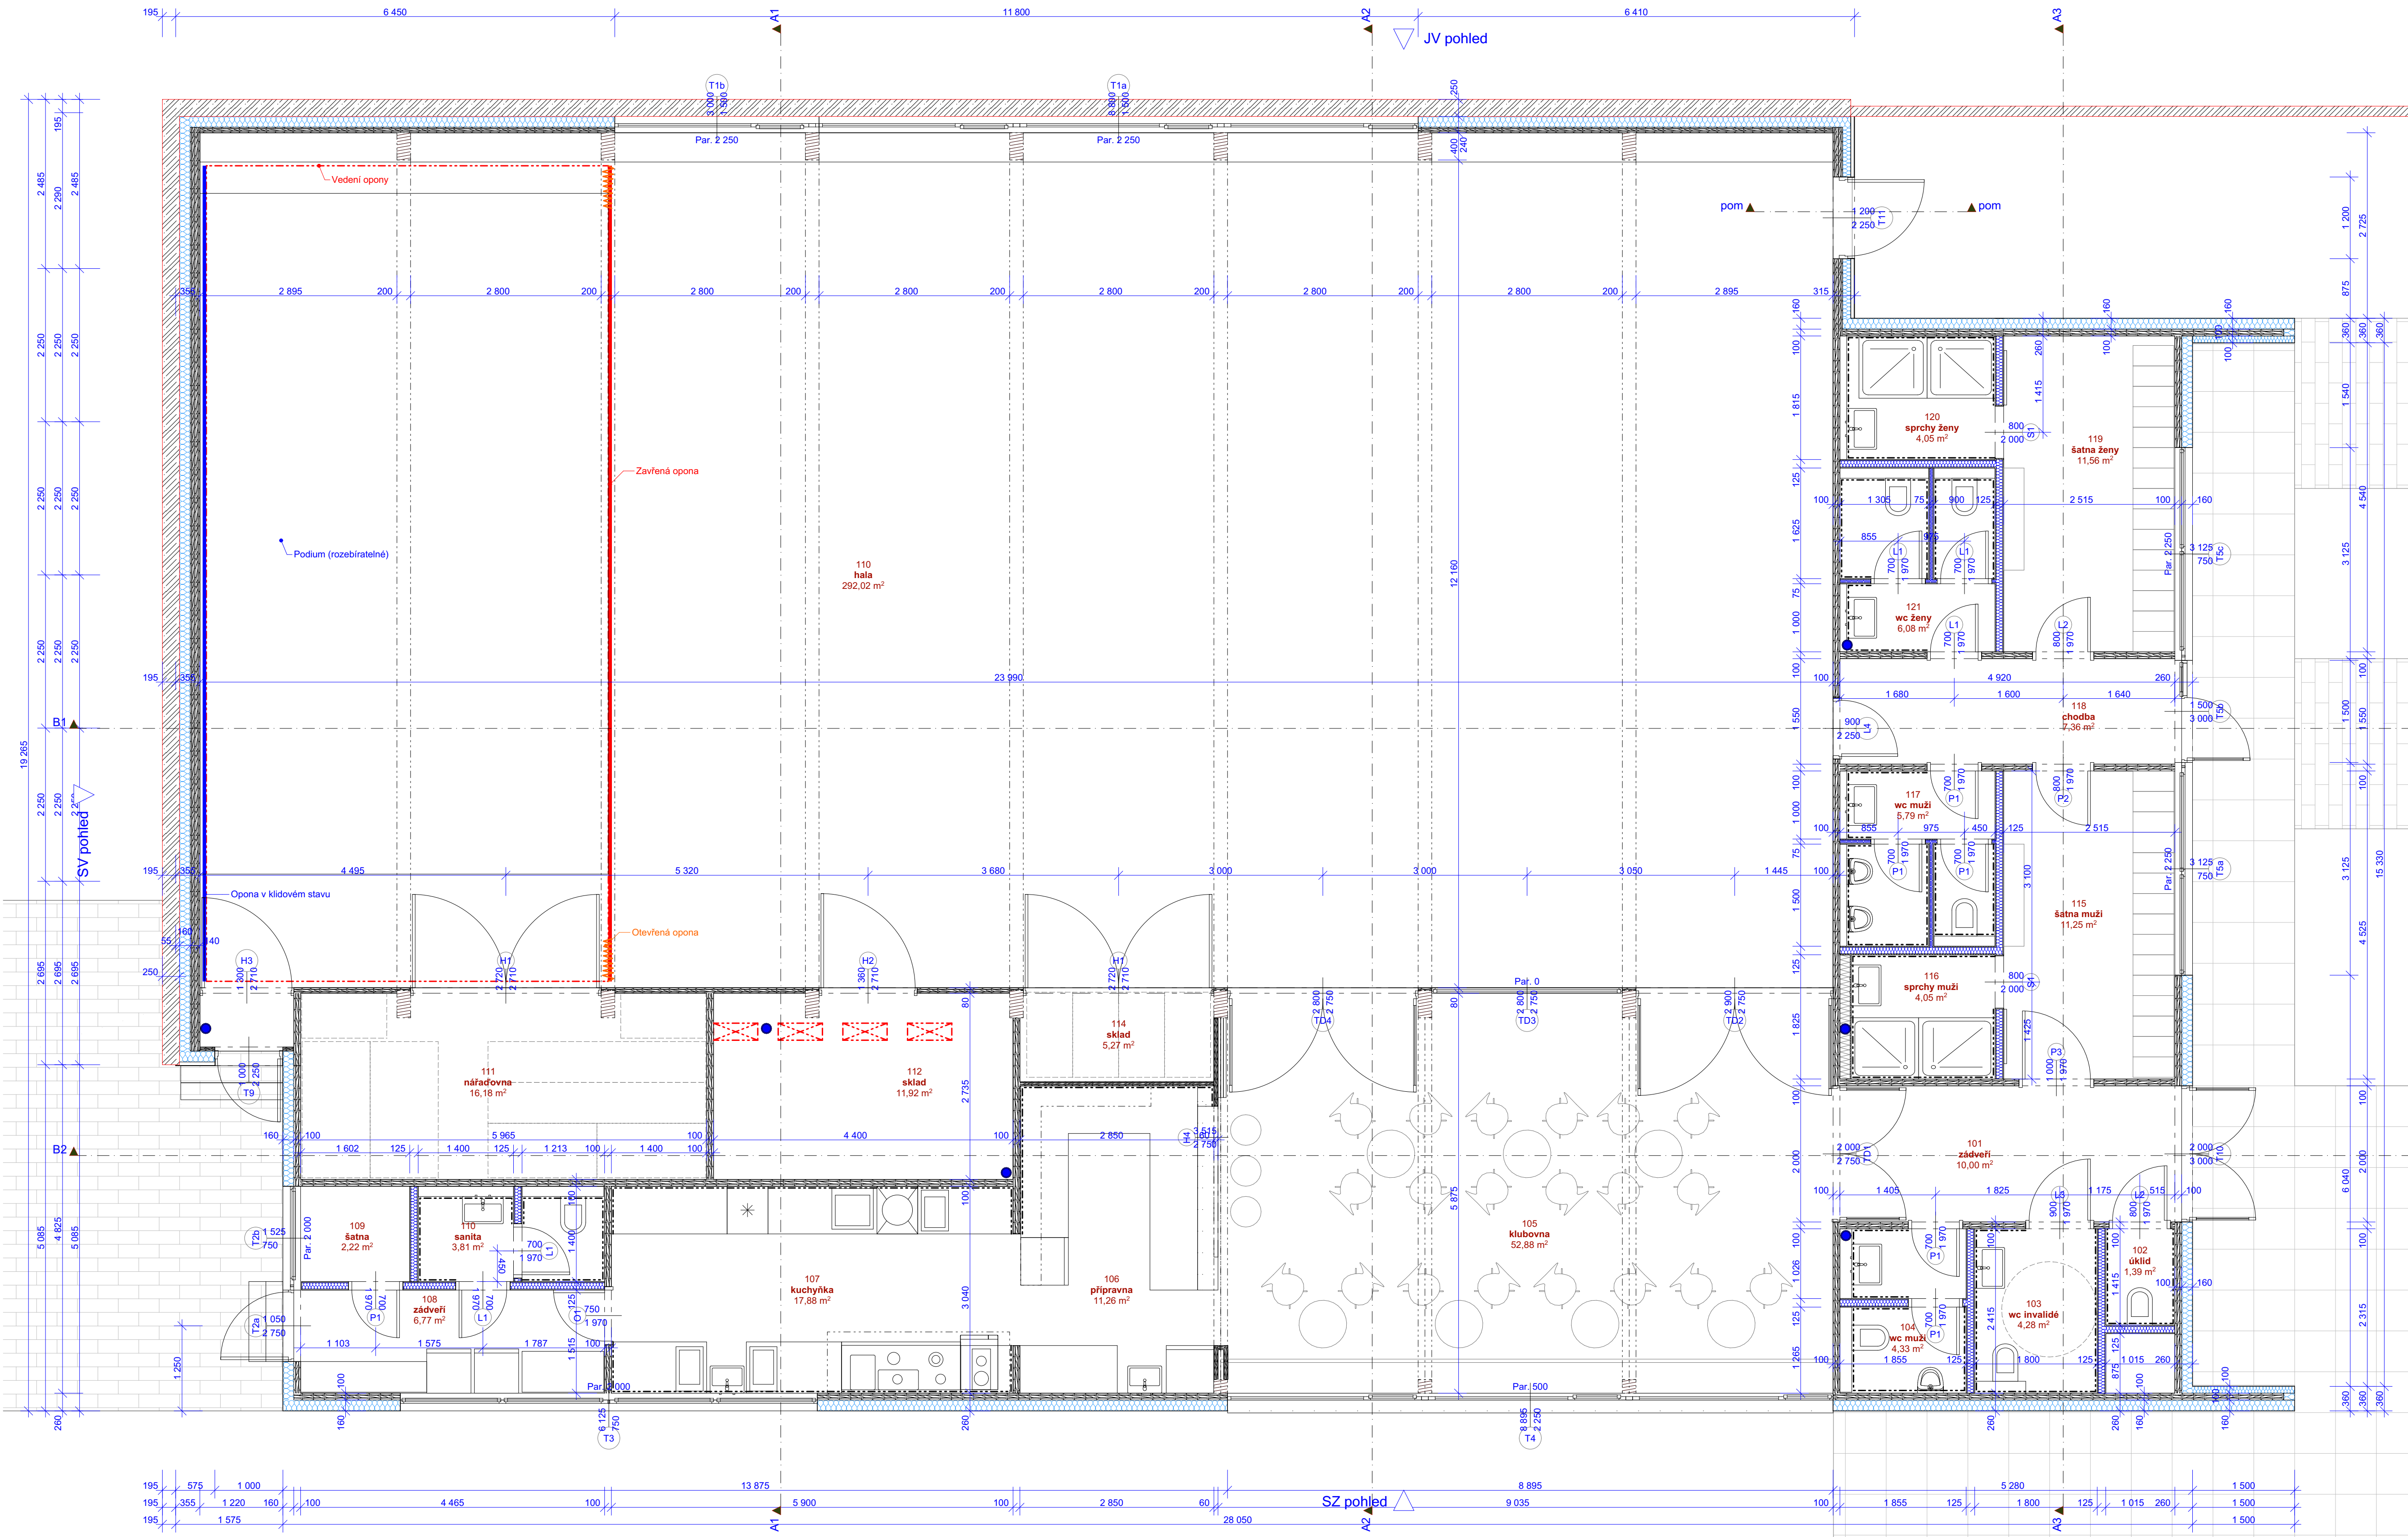

TABULKA MÍSTNOSTÍ		
OZN.	ÚČEL MÍSTNOSTI	PODLAHOVÁ KRYTINA
101	zábveří	10,00 Dřevná mozaika 12mm + dř. soklová lišta
102	úklid	1,39 Ker. dlažba 30x30cm + ker. obklad v. 2000mm
103	wc invalidé	4,28 Ker. dlažba 30x30cm + ker. sokl
104	wc muži	4,33 Ker. dlažba 30x30cm+ ker. obklad v. 2000mm
105	klubovna	52,88 Dřevná mozaika 12mm + dř. soklová lišta
106	připravna	11,26 Ker. dlažba 30x30cm + ker. sokl
107	kuchyně	17,88 Ker. dlažba 30x30cm + ker. sokl
108	zábveří	6,77 Ker. dlažba 30x30cm + ker. sokl
109	šatna	2,22 Ker. dlažba 30x30cm + ker. sokl
110	hala	292,02 Sportovní podlaha
110	sanita	3,81 Ker. dlažba 30x30cm + ker. sokl
111	nářadovna	16,18 Ker. dlažba 30x30cm + ker. sokl
112	sklad	11,92 Ker. dlažba 30x30cm + ker. sokl
114	sklad	5,27 Ker. dlažba 30x30cm + ker. sokl
115	šatna muži	11,25 Ker. dlažba 30x30cm + ker. sokl
116	sprchy muži	4,05 Ker. dlažba 30x30cm+ ker. obklad v. 2000mm
117	wc muži	5,79 Ker. dlažba 30x30cm+ ker. obklad v. 2000mm
118	chodba	7,36 Ker. dlažba 30x30cm + ker. sokl
119	šatna ženy	11,56 Ker. dlažba 30x30cm + ker. sokl
120	sprchy ženy	4,05 Ker. dlažba 30x30cm + ker. obklad v. 2000mm
121	wc ženy	6,08 Ker. dlažba 30x30cm + ker. obklad v. 200mm
		490,35 m²

- LEGENDA MATERIÁLŮ
- Dřevo - nosné
 - Betonové tvárnice - nosné
 - Beton C20/25
 - Tepelná izolace - minerální měkká
 - Tepelná izolace - polystyren EPS
 - Lepené dřevěné panely 3s
 - Laminátová podlaha
 - Stěrk JEMNÝ