



ŘEZ B2-B2

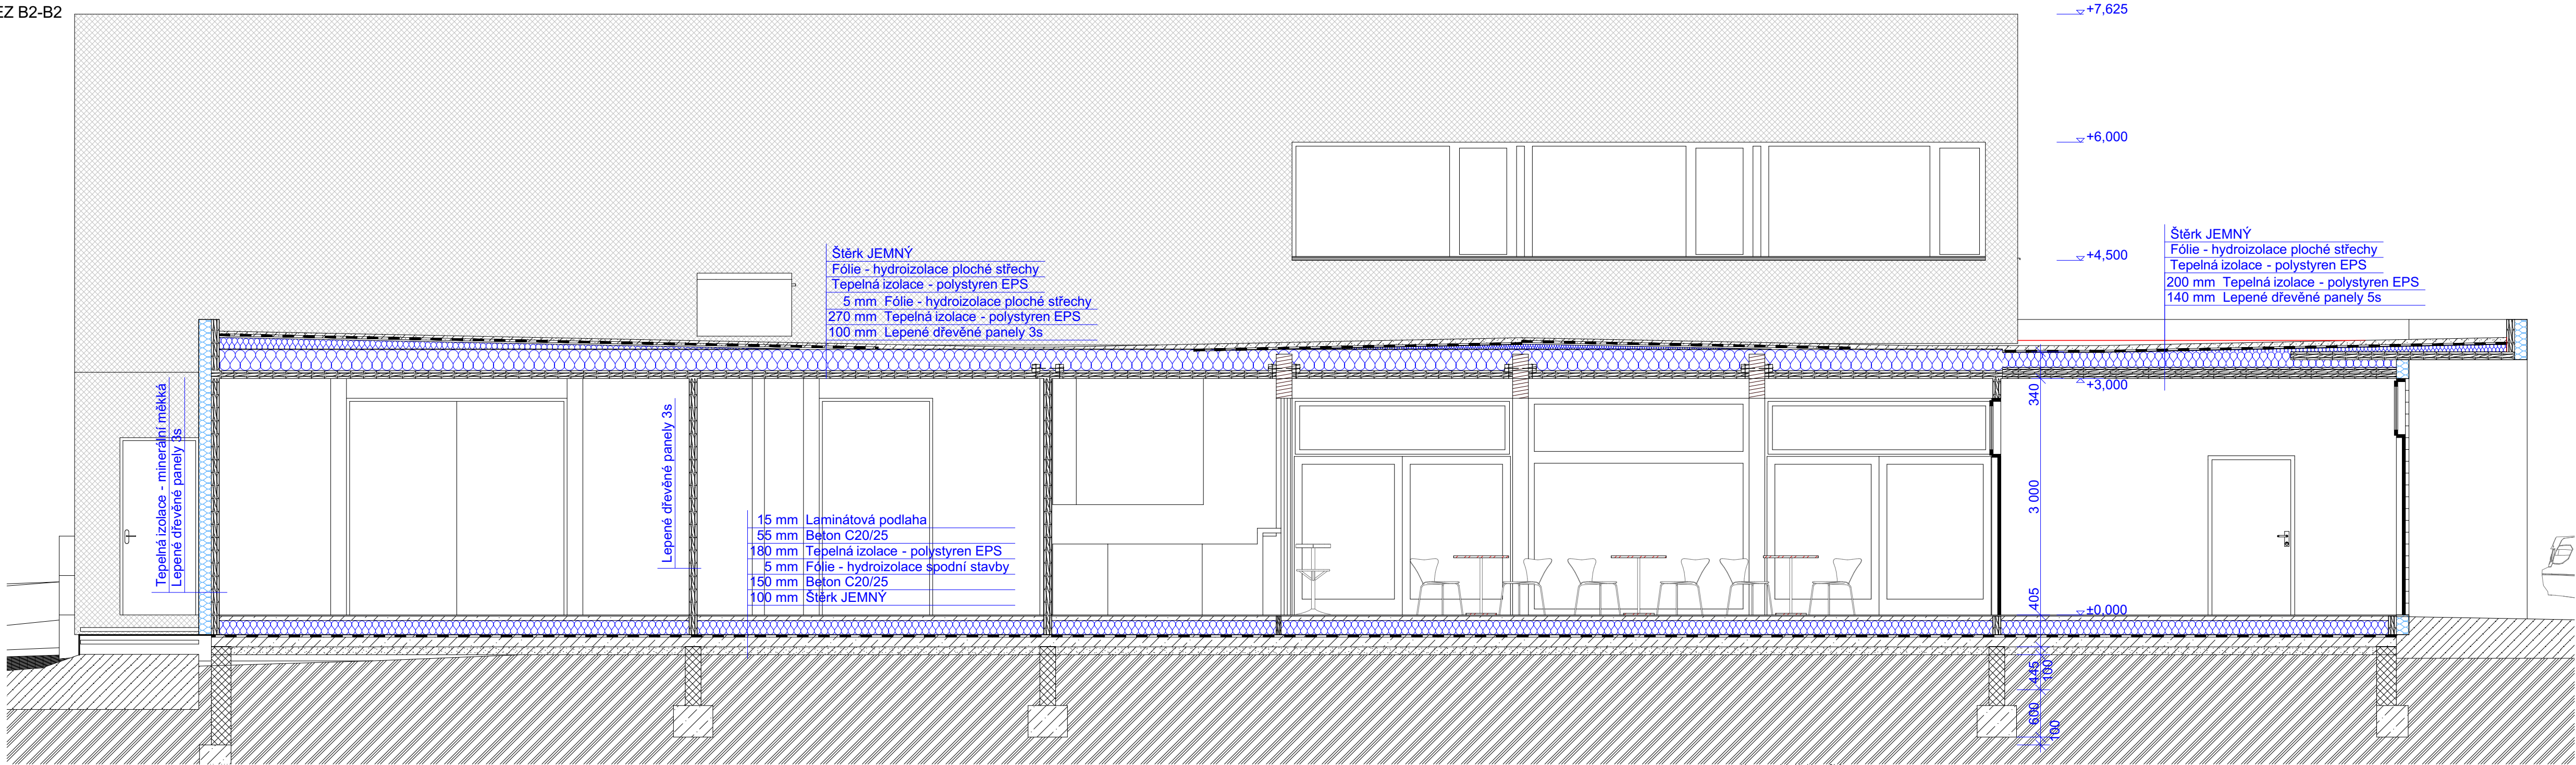

ŘEZ A2-A2

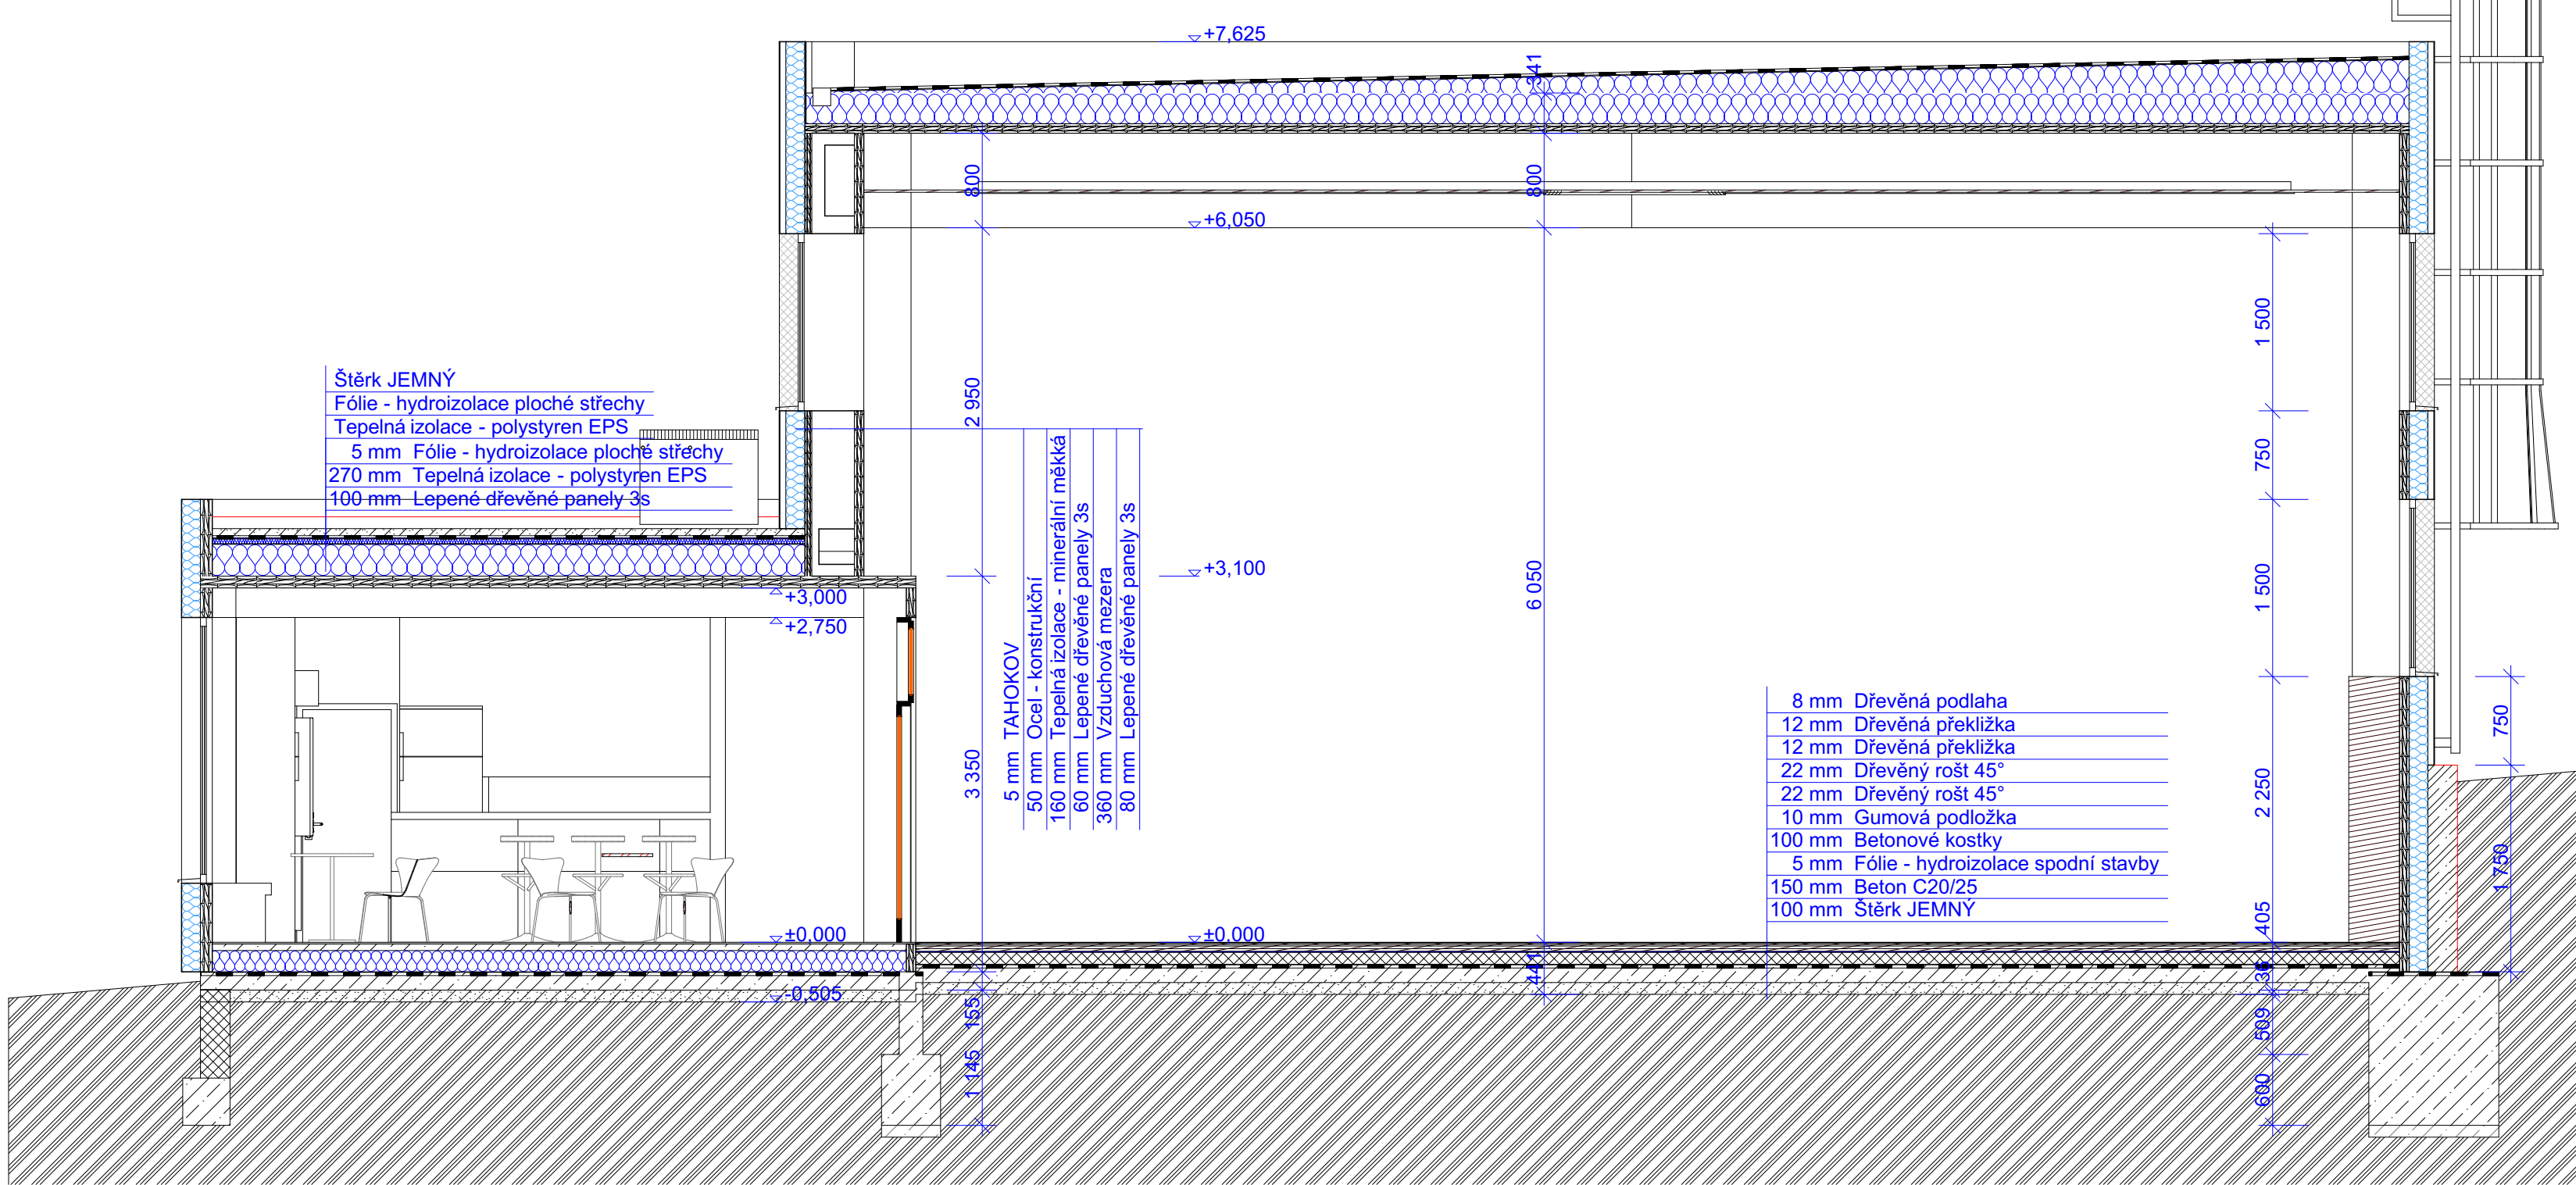

- LEGENDA MATERIÁLŮ
- Dřevo - nosné
  - Betonové tvárnice - nosné
  - Beton C20/25
  - Tepelná izolace - minerální měkká
  - Tepelná izolace - polystyren EPS
  - Lepené dřevěné panely 3s
  - Laminátová podlaha
  - Štěrť JEMNÝ

|                          |                                                 |                                                                     |                             |
|--------------------------|-------------------------------------------------|---------------------------------------------------------------------|-----------------------------|
| SPORTOVNÍ HALA BORDOVICE |                                                 | Tel. 556749288                                                      | ING. ARCH.<br>TOMÁŠ KUDĚLKA |
| INVESTOR                 | Obec Bordovice, Bordovice 130, 744 01 Bordovice | GSM 731450100<br><a href="http://www.kudelka.cz">www.kudelka.cz</a> |                             |
| VYPRACOVAL               | Ing. Arch. Tomáš Kudělka, Ing. Martin Plešek    |                                                                     |                             |
| PROJEKT                  | Architektonická kancelář IC: 730 39 179         | 02-2021                                                             |                             |
| OBSAH                    | ŘEZ A2 A B2                                     | M 1:50   D6                                                         |                             |