


AXONOMETRIE 1:50

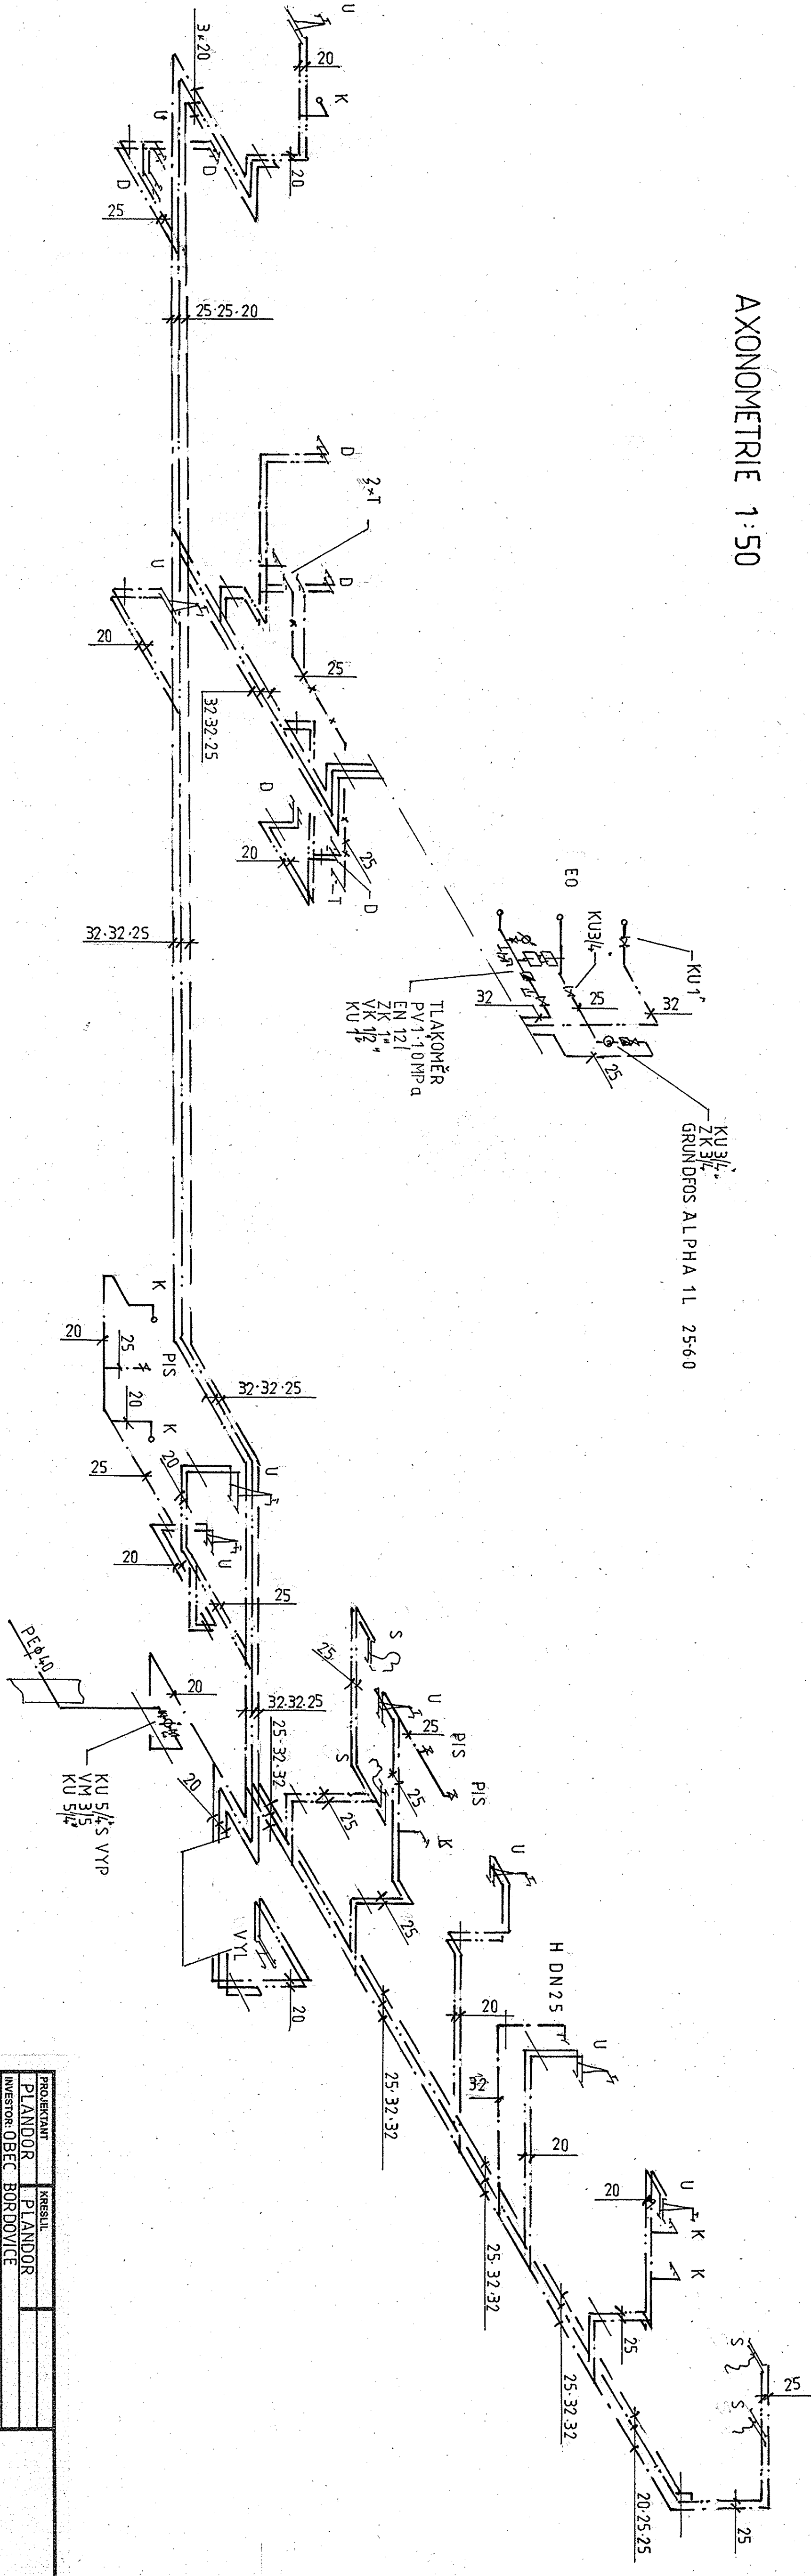

PROJEKTANT	KRESLIL	FORMÁT	8A4
PLANDOR	PLANDOR	DATUM	10.21
INVESTOR: OBEC BORDOVICE		ÚČEL	SP
AKCE:		ZAK. ČÍSLO	
VÍCEÚČELOVÁ HALA BORDOVICE		MĚŘITKO:	1:50
OBSAH: VODOINSTALACE AXONOMETRIE		C. VÝK:	306