


PŘÍZEMÍ 1:50

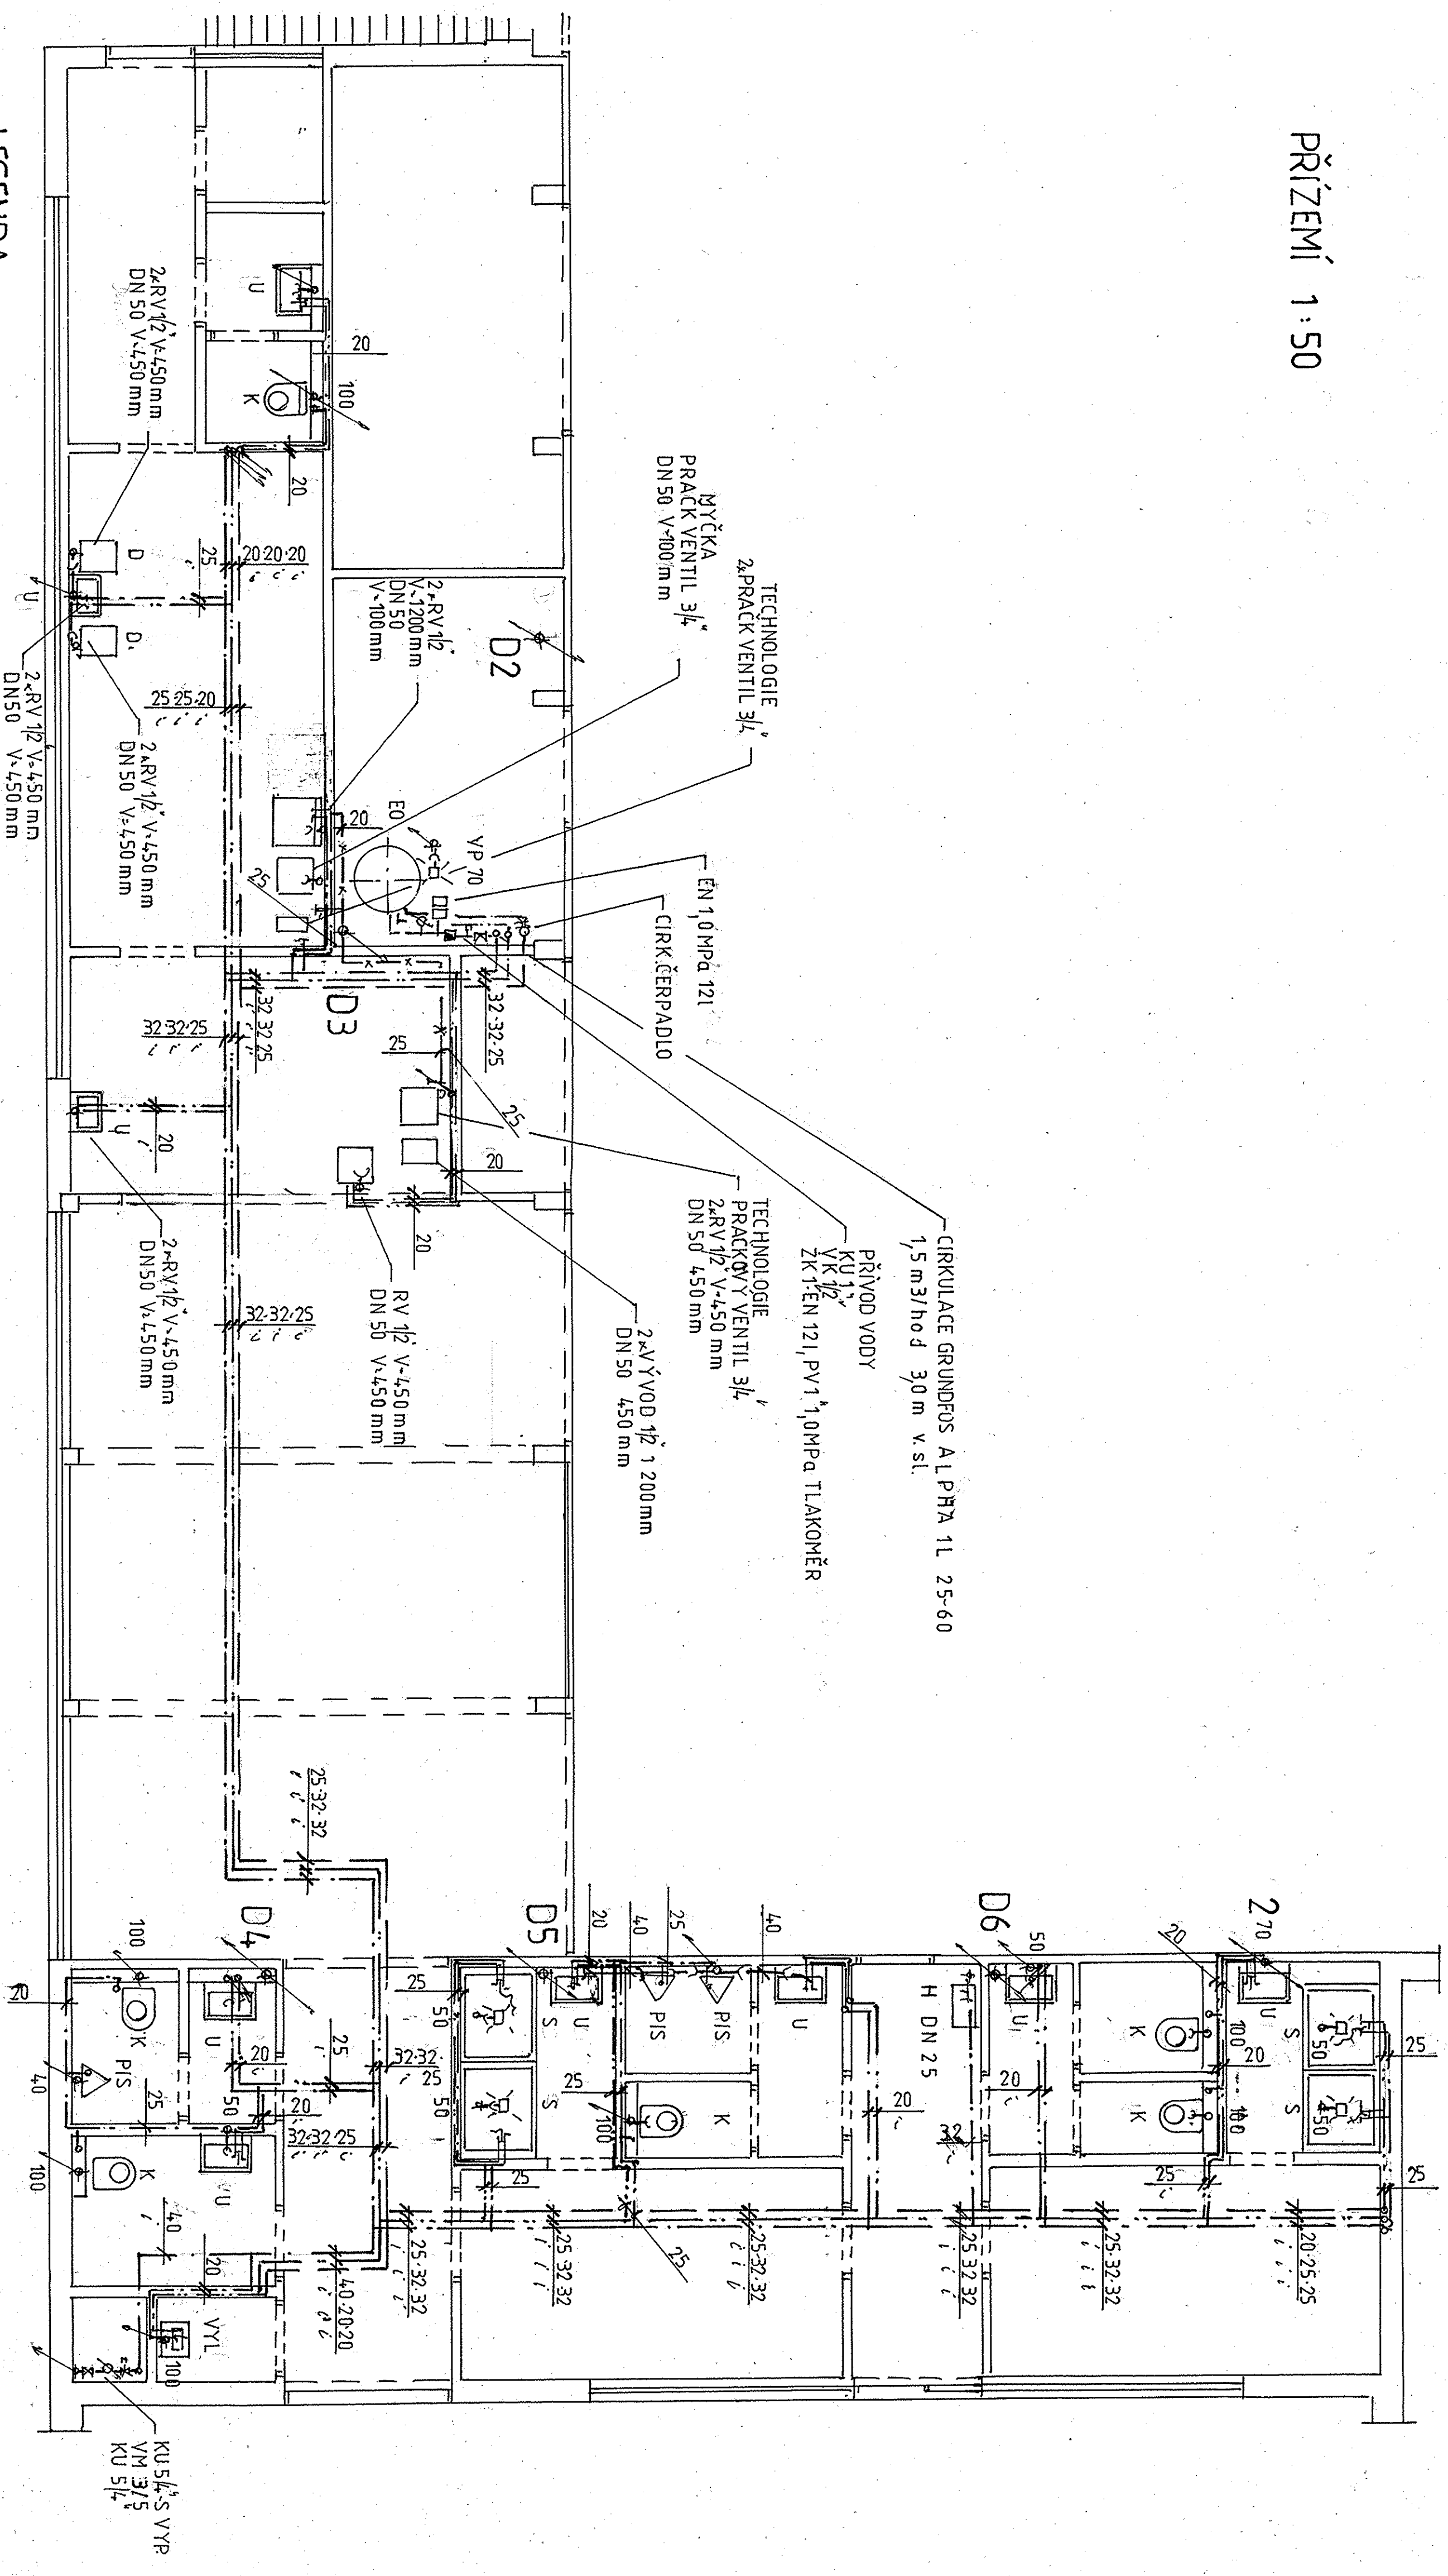

LEGENDA:

- | | | | | | |
|-----|---|-----|---|-----------|-------------------|
| U | UMÝVADLO ZARÝVŇAŠTOUBAT
ZAPUZÁVERKA | VYL | YÝLEVKANÁSTĚNNÁBATERIE
ZÁPACHOVÁUZÁVERKA | — · — — — | ROZVODSTUDĚNĚVODY |
| K | ZÁVĚSNÝWC | S | SPRCHOVÁBATERIE | — · — — — | ROZVODTEPLÉVODY |
| | | | | — · — — — | CIRKULAČNÍPOTRUBÍ |
| | | | | — · x — — | TECHNOLOGICKÁVODA |
| PIS | PISOÁRZÁPUZÁVĚRKA,
BATERIOVÝSPLACHOVÁČ | E0 | ELEKTRICKÝOHŘÍVAČ300L | | |

PROJEKTANT	KRESIL
PLÁNODR	PLÁNODR
INVESTOR: OBEC BORDOVICE	
AKCE: VÍCEÚČELOVÁ HALA BORDOVICE	
OBSAH:	ZTI PŘÍZEMÍ
FORMÁT DATUM ÚČEL ZK. ČÍSLO	8A 4 1 1021 SP
MĚŘÍTKO 1:50	Č. VÝK. 305