


ZÁKLADY 1:50

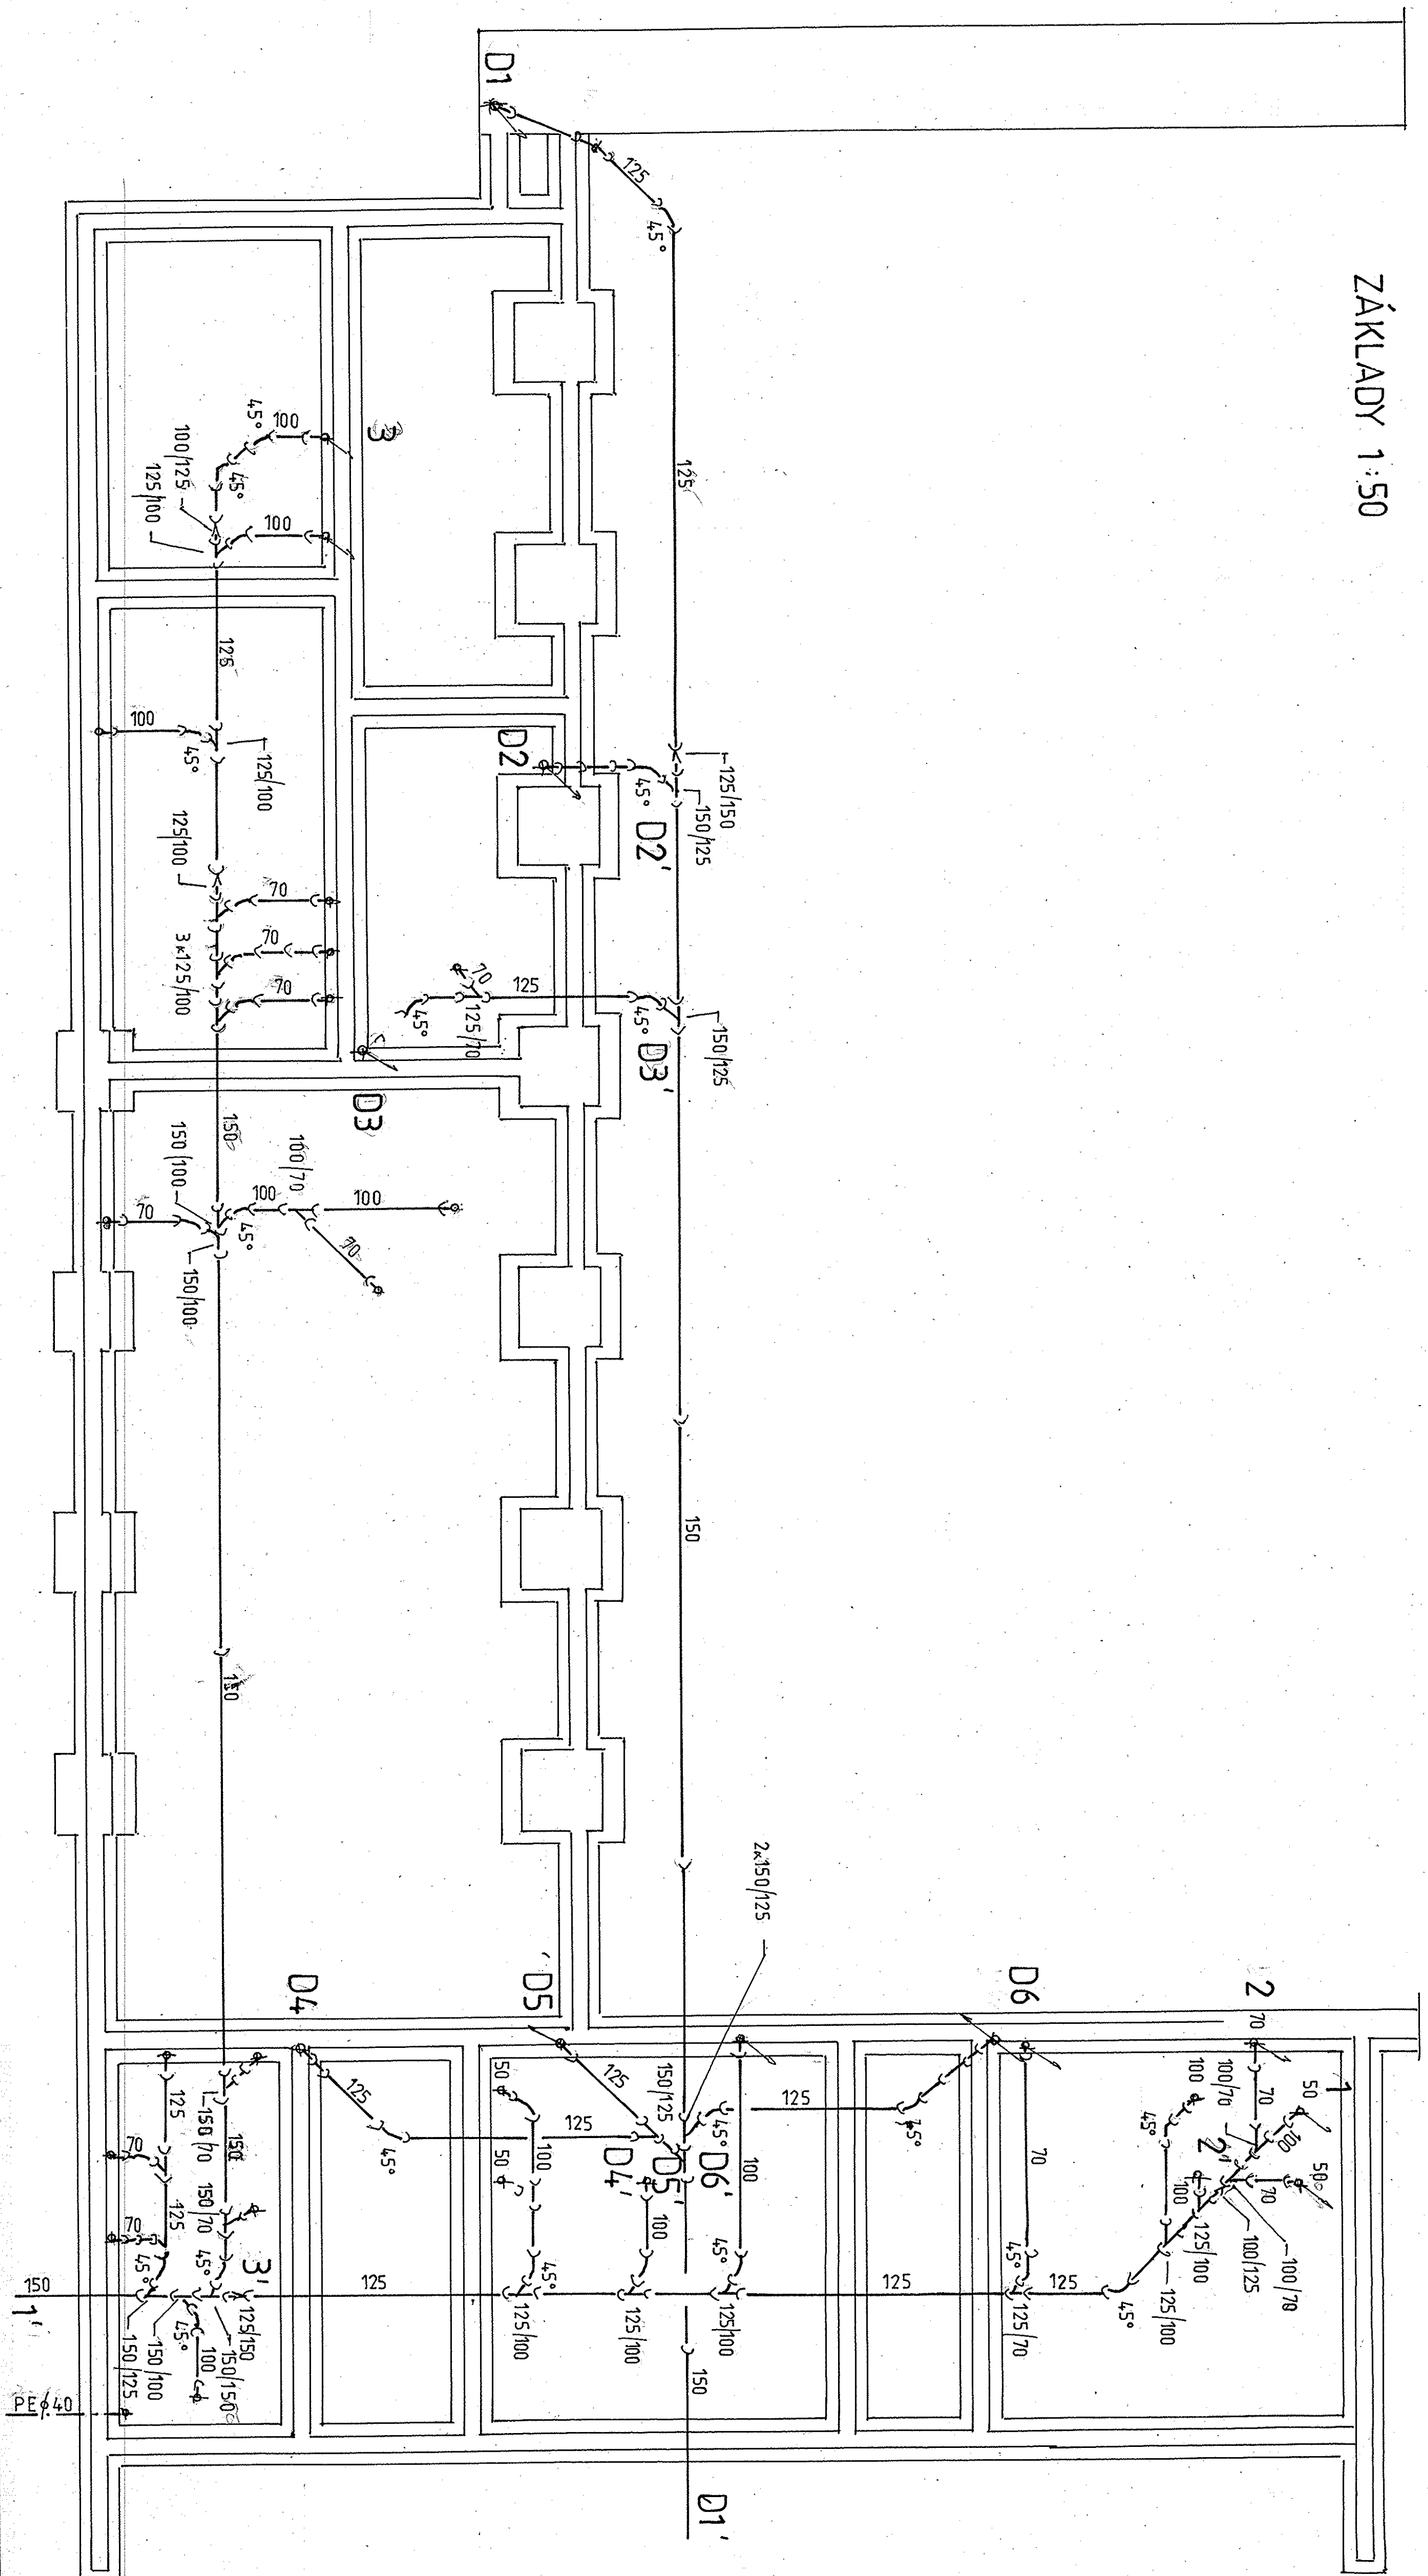

PROJEKTANT	KRESLIL	FORMÁT	8A4
PLANDOR	PLANDOR	DATUM	1/021
INVESTOR: OBEC BORDOVICE		ÚČEL	PS
AKCE:		ZAK. ČÍSLO	
VÍCEÚČELOVÁ HALA BORDOVICE		MĚŘITKO:	1:50
OBSAH: ZÁKLADY KANALIZACE		Č. VÝK.	302