


KOORDINAČNÍ SITUACE STAVBY


M1:250

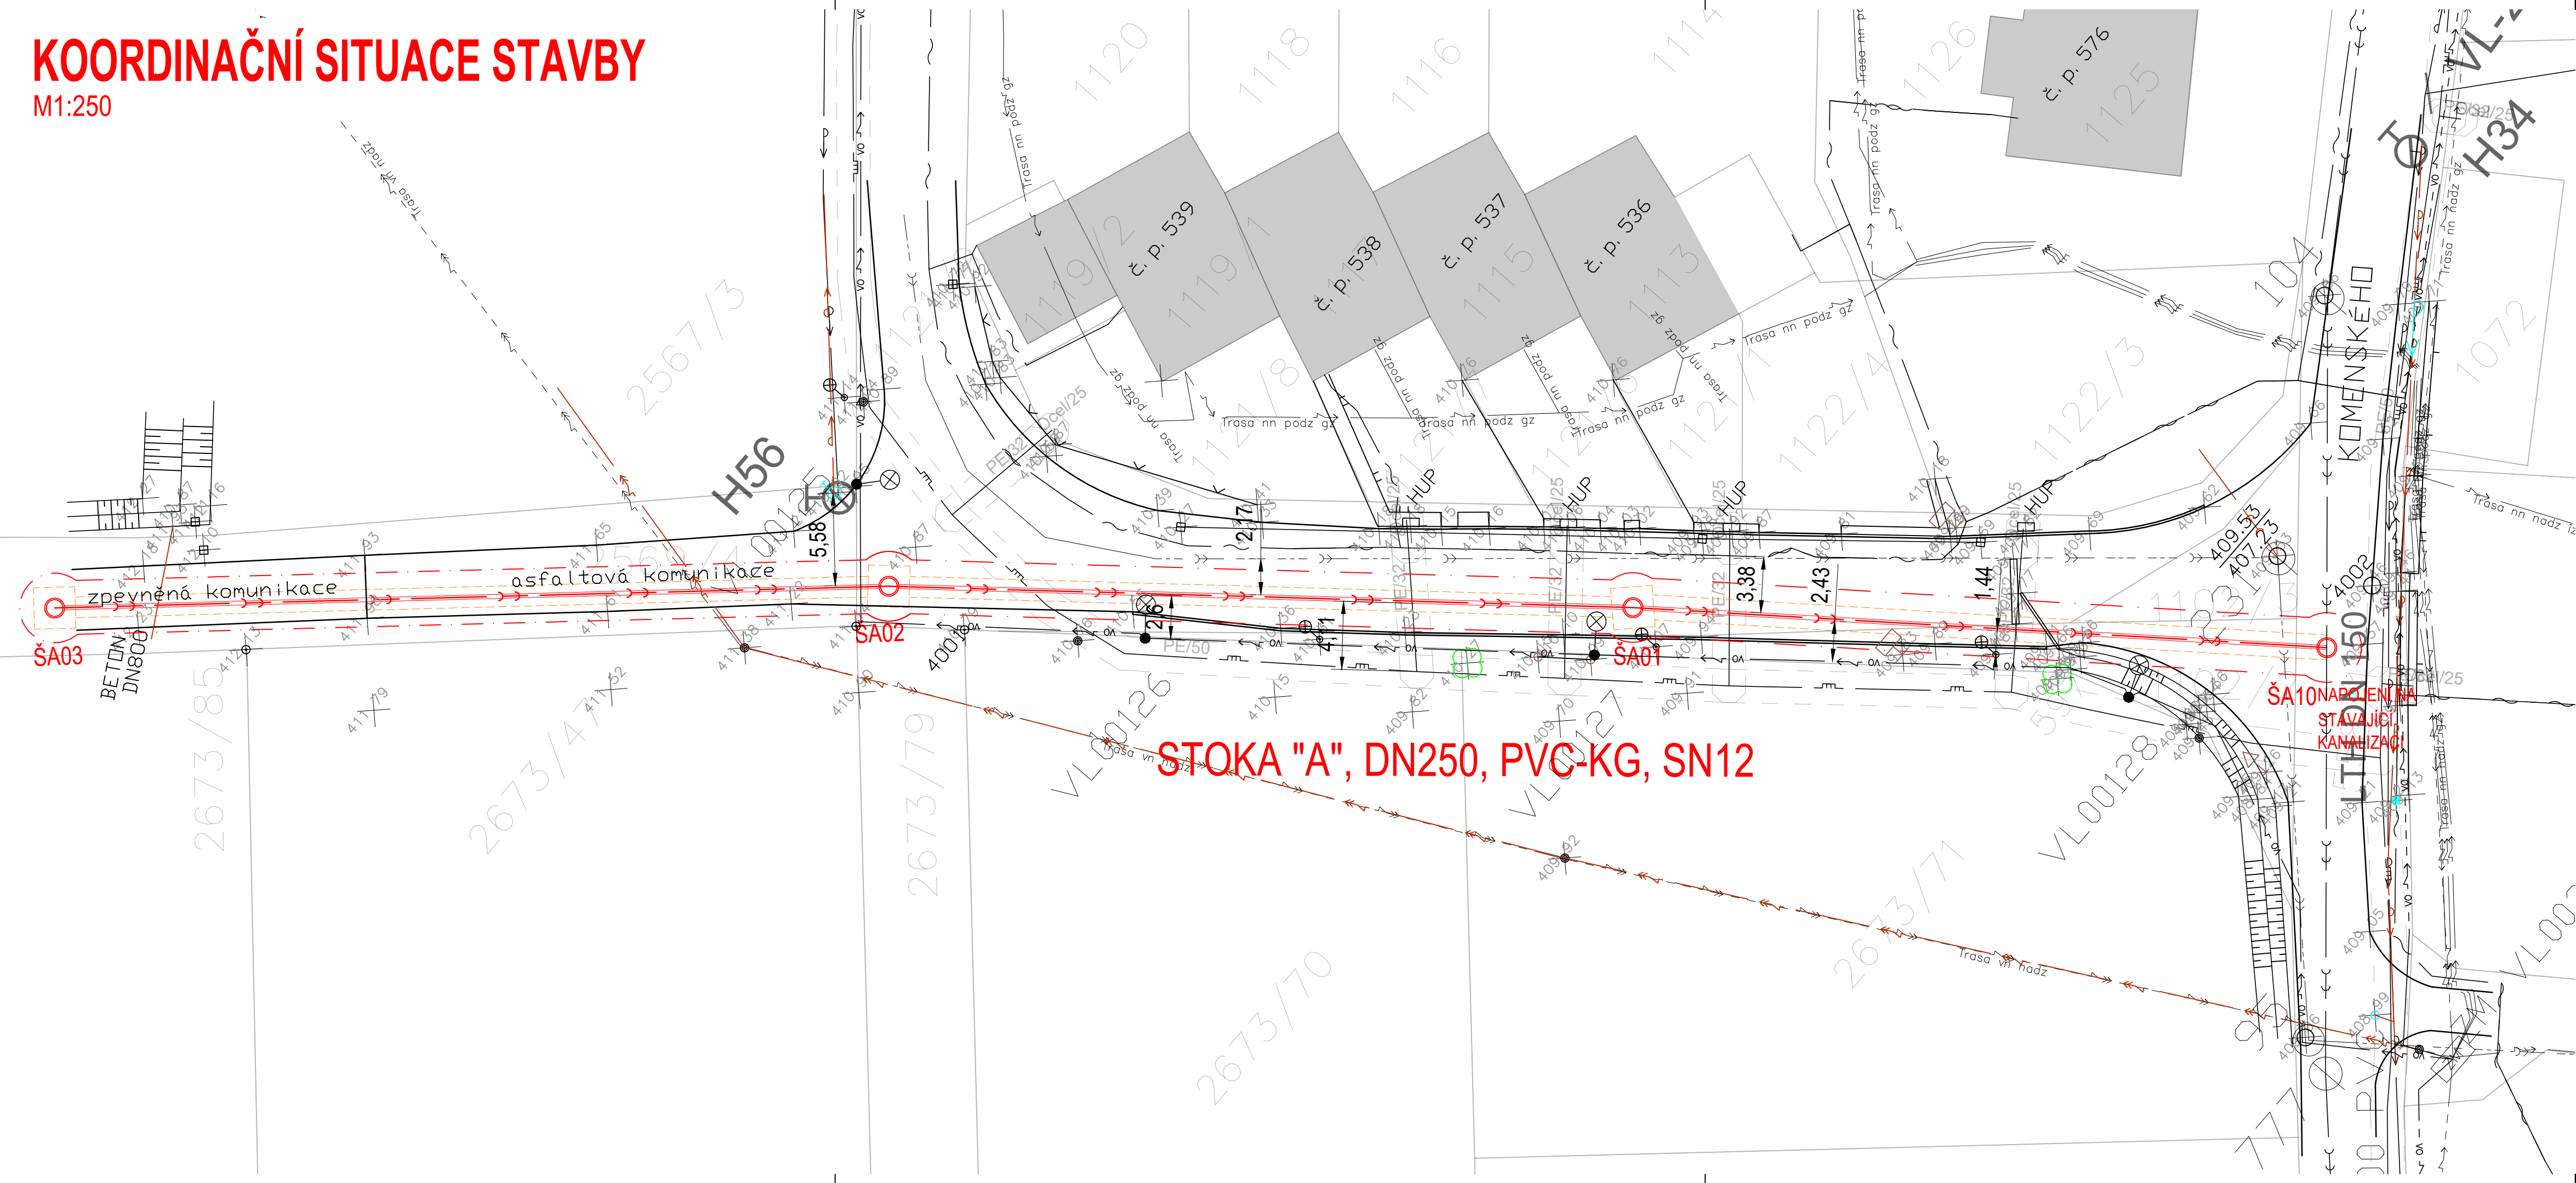

STOKA "A", DN250, PVC-KG, SN12

LEGENDA SITUACE

- LEGENDA ČAR:
- NAVŘZENÉ:
- SPLAŠKOVÁ KANALIZACE
 - KANALIZAČNÍ ŠACHTA
 - OCHRANNÉ PÁSMO
 - VÝKOPY
- STÁVAJÍCÍ SÍTĚ:
- VODOVOD (ŠPVs a.s.)
 - GRAVITAČNÍ KANALIZACE (SmVAK a.s.)
 - DEŠŤOVÁ KANALIZACE (obec)
 - NN - PODZEMNÍ/NADZEMNÍ (CEZ a.s.)
 - VN - NADZEMNÍ (CEZ a.s.)
 - PLYNOVOD - STL (GasNet s.r.o.)
 - ZAMĚŘENÉ A KÓTOVANÉ, VNITŘNÍ STP (CETIN a.s.)
 - VEŘEJNÉ OSVĚTLENÍ PODZEMNÍ (ELTODO a.s.)
 - VEŘEJNÉ OSVĚTLENÍ NADZEMNÍ (ELTODO a.s.)
- OSTATNÍ:
- HRANICE PARCEL
 - PLOT DRÁTĚNÝ, DŘEVĚNÝ, ZDĚNÝ
 - PARCELNÍ ČÍSLO
 - STROM

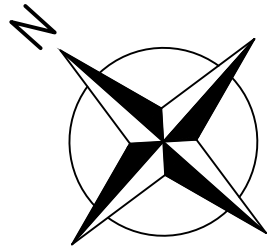

SOUŘADNICOVÝ SYSTÉM: S-JTSK, VÝŠKOVÝ SYSTÉM: BpV

POZNÁMKY:
PARCELY DOTČENÉ ULOŽENÍM SÍTÍ JSOU UVEDENY V SAMOSTATNÉ PŘÍLOZE PROJEKTOVÉ DOKUMENTACE.
VEŠKERÉ ZAZNAČENÉ KŘÍŽENÍ STÁVAJÍCÍCH SÍTÍ JE POTŘEBA PŘI REALIZACI NA STAVBĚ VYTÝČIT OD JEDNOTLIVÝCH PROVOZOVATELŮ.
UVEDENÉ VÝŠKY A STANICENÍ KŘÍŽENÍ JSOU ORIENTAČNÍ.
VEŠKERÉ KŘÍŽENÍ A SOUBĚHY OSTATNÍCH INŽENÝRSKÝCH SÍTÍ MUSÍ SPLŇOVAT POŽADAVKY JEDNOTLIVÝCH MAJITELŮ/PROVOZOVATELŮ A PROSTOROVOU NORMU ČSN 73 6005.
STOKA BUDE REALIZOVÁNA V CELÉ DÉLCE POMOCÍ OTEVŘENÉHO VÝKOPU.

KRAJ: Olomoucký	OBEC: Velké Losiny	K.Ú.: Velké Losiny [779083]	IGEA s.r.o. Na Valše 47/3 702 00 Ostrava igea@igea.cz www.igea.cz	
VYPRACOVAL: Ing. Dominik Naiser	ODPOVĚDNÝ PROJEKTANT: Ing. Petr Charamza	VEDOUČÍ ODDĚLENÍ: Ing. Petr Zima		
INVESTOR: Obec Velké Losiny Rudé armády 321; 78815 Velké Losiny			STUPEŇ: DPS	MĚŘITKO: 1:250
STAVBA: PD - Prodloužení splaškové kanalizace ul. U Hřiště			formát: 4xA4 DATUM: 11/2022 Arch.č. – zák.č.: 3132	VÝKRES Č.: C.3
VÝKRES: Koordinační situace stavby				