


KATASTRY	Velké Losiny [779083]		
PARCELNÍ ČÍSLO	558/1	1102/2	1121/9
DRUH POVRCHU	ASFALTOVÁ KOMUNIKACE		ZPEVNĚNÁ KOMUNIKACE
VZDÁLENOSTI ŠACHET	41.93	44.91	50.35
OZNAČENÍ ŠACHET	ŠA10/93.0°	ŠA01/178.3°	ŠA02/176.9°
			ŠA03

SMĚROVÉ POMĚRY



PODÉLNÝ PROFIL
I001 – SPLAŠKOVÁ KANALIZACE
STOKA "A"
MĚŘITKA 1:250/100

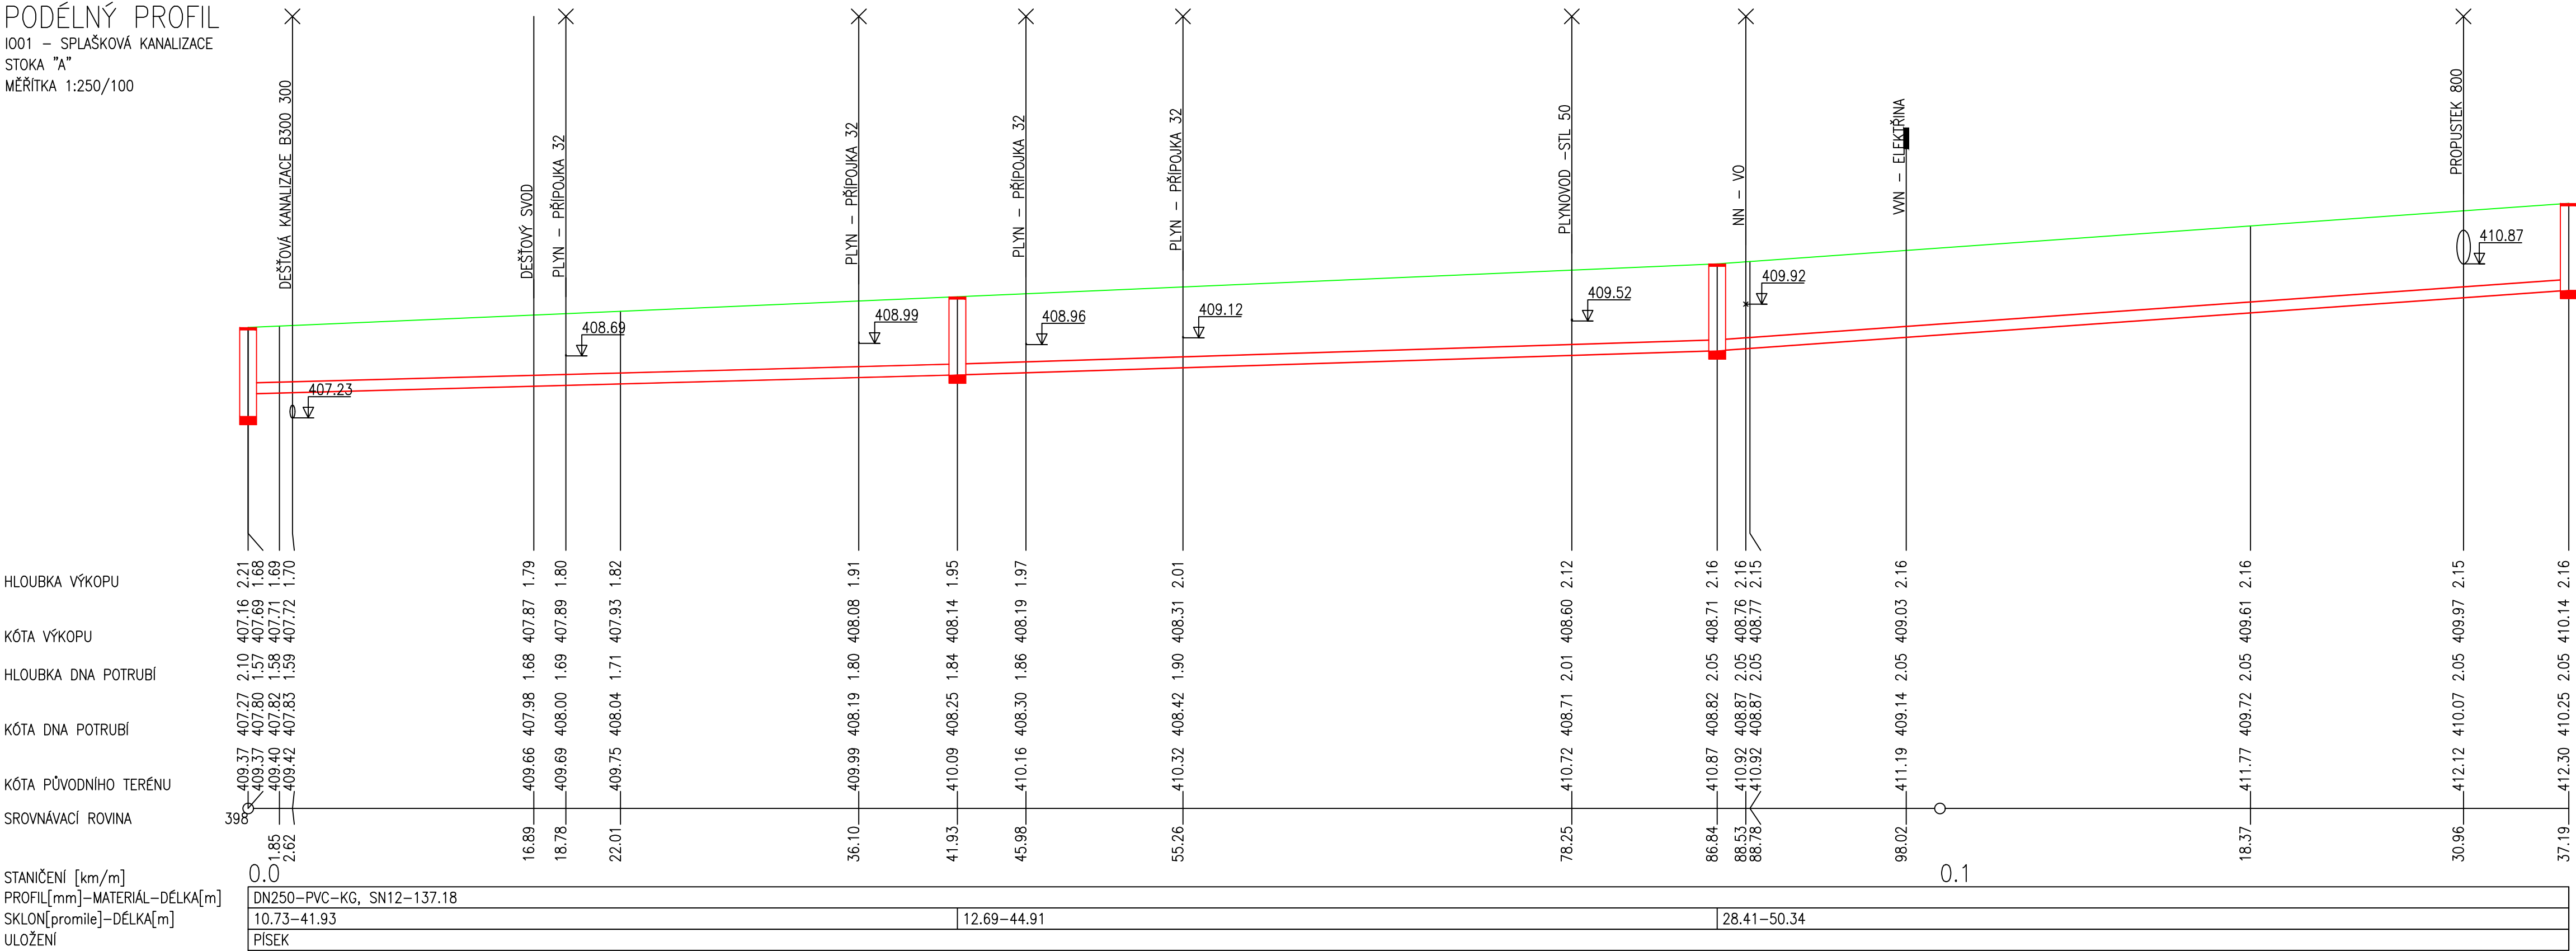

POZNÁMKY:
VEŠKERÉ ZAZNAČENÉ KŘÍŽENÍ STÁVAJÍCÍCH SÍTÍ JE POTŘEBA PŘI REALIZACI NA STAVBĚ VYTÝČIT OD JEDNOTLIVÝCH PROVOZOVATELŮ.
UVEDENÉ VÝŠKY A STANIČENÍ KŘÍŽENÍ JSOU ORIENTAČNÍ.
VEŠKERÉ KŘÍŽENÍ OSTATNÍCH INŽENÝRSKÝCH SÍTÍ MUSÍ SPLŇOVAT POŽADAVKY JEDNOTLIVÝCH MAJITELŮ/PROVOZOVATELŮ A PROSTOROVOU NORMU ČSN 73 6005.
STOKA BUDE REALIZOVÁNA V CELÉ DÉLCE POMOCÍ OTEVŘENÉHO VÝKOPU.

KRAJ: Olomoucký	OBEČ: Velké Losiny	K.Ú.: Velké Losiny [779083]	 IGEA s.r.o. Na Valše 47/3 702 00 Ostrava igea@igea.cz www.igea.cz	
VYPRACOVAL: Ing. Dominik Naiser	ODPOVĚDNÝ PROJEKTANT: Ing. Petr Charamza	VEDOUcí ODDĚLENÍ: Ing. Petr Zima		
INVESTOR: Obec Velké Losiny Rudé armády 321; 78815 Velké Losiny			STUPEŇ: DPS	MĚŘITKO: 1:250
STAVBA: PD - Prodloužení splaškové kanalizace ul. U Hřiště			formát: 4xA4	VÝKRES Č.: D.1.2
VÝKRES: Podélný profil stoky A			DATUM: 11/2022	
			Arch.č.–zok.č.: 3132	