

KATASTRY	Velké Losiny [779083]		
PARCELNÍ ČÍSLA	558/1102/2	1121/9	2569/4
DRUH POVRCHU	ASFALTOVÁ KOMUNIKACE		
VZDÁLENOSTI ŠACHET	41.93	44.91	50.35
OZNAČENÍ ŠACHET	ŠA10	ŠA01/178.3'	ŠA02/176.9'
			ŠA03

SMĚROVÉ POMĚRY

PODÉLNÝ PROFIL
I001 - SPLAŠKOVÁ KANALIZACE
STOKA "A"
MĚŘITKA 1:250/100

HLOUBKA VÝKOPU

KÓTA VÝKOPU


HLOUBKA DNA POTRUBÍ

KÓTA DNA POTRUBÍ

KÓTA PŮVODNÍHO TERÉNU

SROVNÁVACÍ ROVINA

STANIČENÍ [km/m]
PROFIL[mm]–MATERIÁL–DĚLKA[m]
SKLON[promile]–DĚLKA[m]
ULOŽENÍ

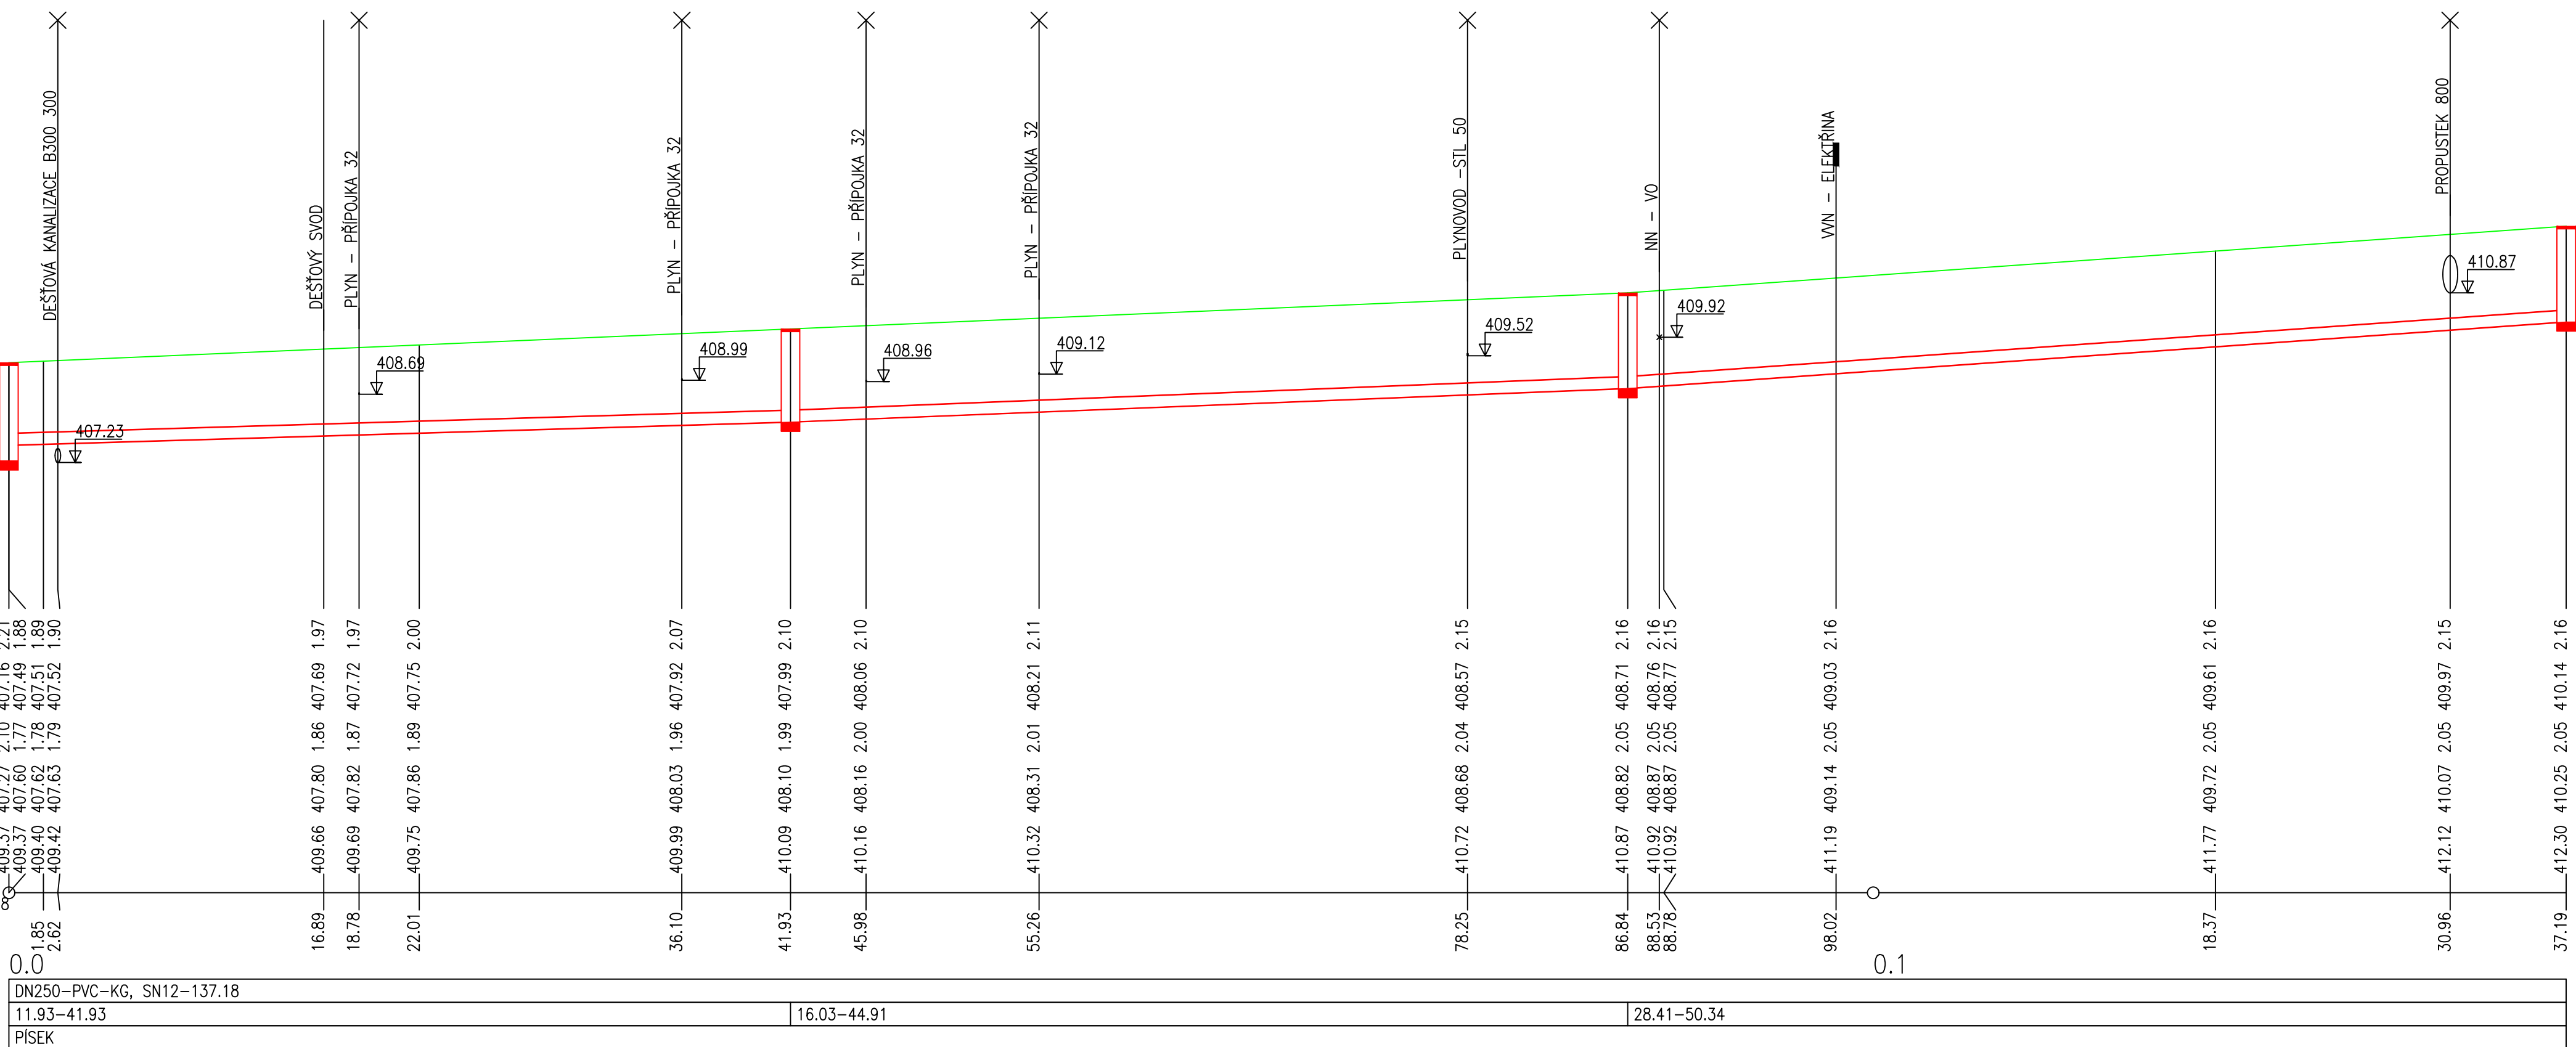

POZNÁMKY:
VEŠKERÉ ZAZNAČENÉ KŘÍŽENÍ STÁVAJÍCÍCH SÍTÍ JE POTŘEBA PŘI REALIZACI NA STAVBĚ VYTÝČIT OD JEDNOTLIVÝCH PROVOZOVATELŮ.
UVEDENÉ VÝŠKY A STANIČENÍ KŘÍŽENÍ JSOU ORIENTAČNÍ.
VEŠKERÉ KŘÍŽENÍ OSTATNÍCH INŽENÝRSKÝCH SÍTÍ MUSÍ SPLŇOVAT POŽADAVKY JEDNOTLIVÝCH MAJITELŮ/PROVOZOVATELŮ A PROSTOROVOU
NORMU ČSN 73 6005.
STOKA BUDE REALIZOVÁNA V CELÉ DÉLCE POMOCÍ OTEVŘENÉHO VÝKOPU.

KRAJ: Olomoucký	OBEC: Velké Losiny	K.Ú.: Velké Losiny [779083]	 IGEA s.r.o. Na Valše 47/3 702 00 Ostrava igea@igea.cz www.igea.cz	
VYPRACOVAL: Ing. Dominik Naiser	ODPOVĚDNÝ PROJEKTANT: Ing. Petr Charamza	VEDOUcí ODDĚLENÍ: Ing. Petr Zima		
INVESTOR: Obec Velké Losiny Rudé armády 321; 78815 Velké Losiny			STUPEŇ: DUSP	MĚŘITKO: 1:250
STAVBA: PD - Prodloužení splaškové kanalizace ul. U Hřiště			formát: 4xA4	VÝKRES Č.: D.1.2
VÝKRES: Podélný profil stoky A			DATUM: 6/2022 Arch.č. – zák.č.: 3132	