




TVAR OPĚRNÉ ZDI
1:50

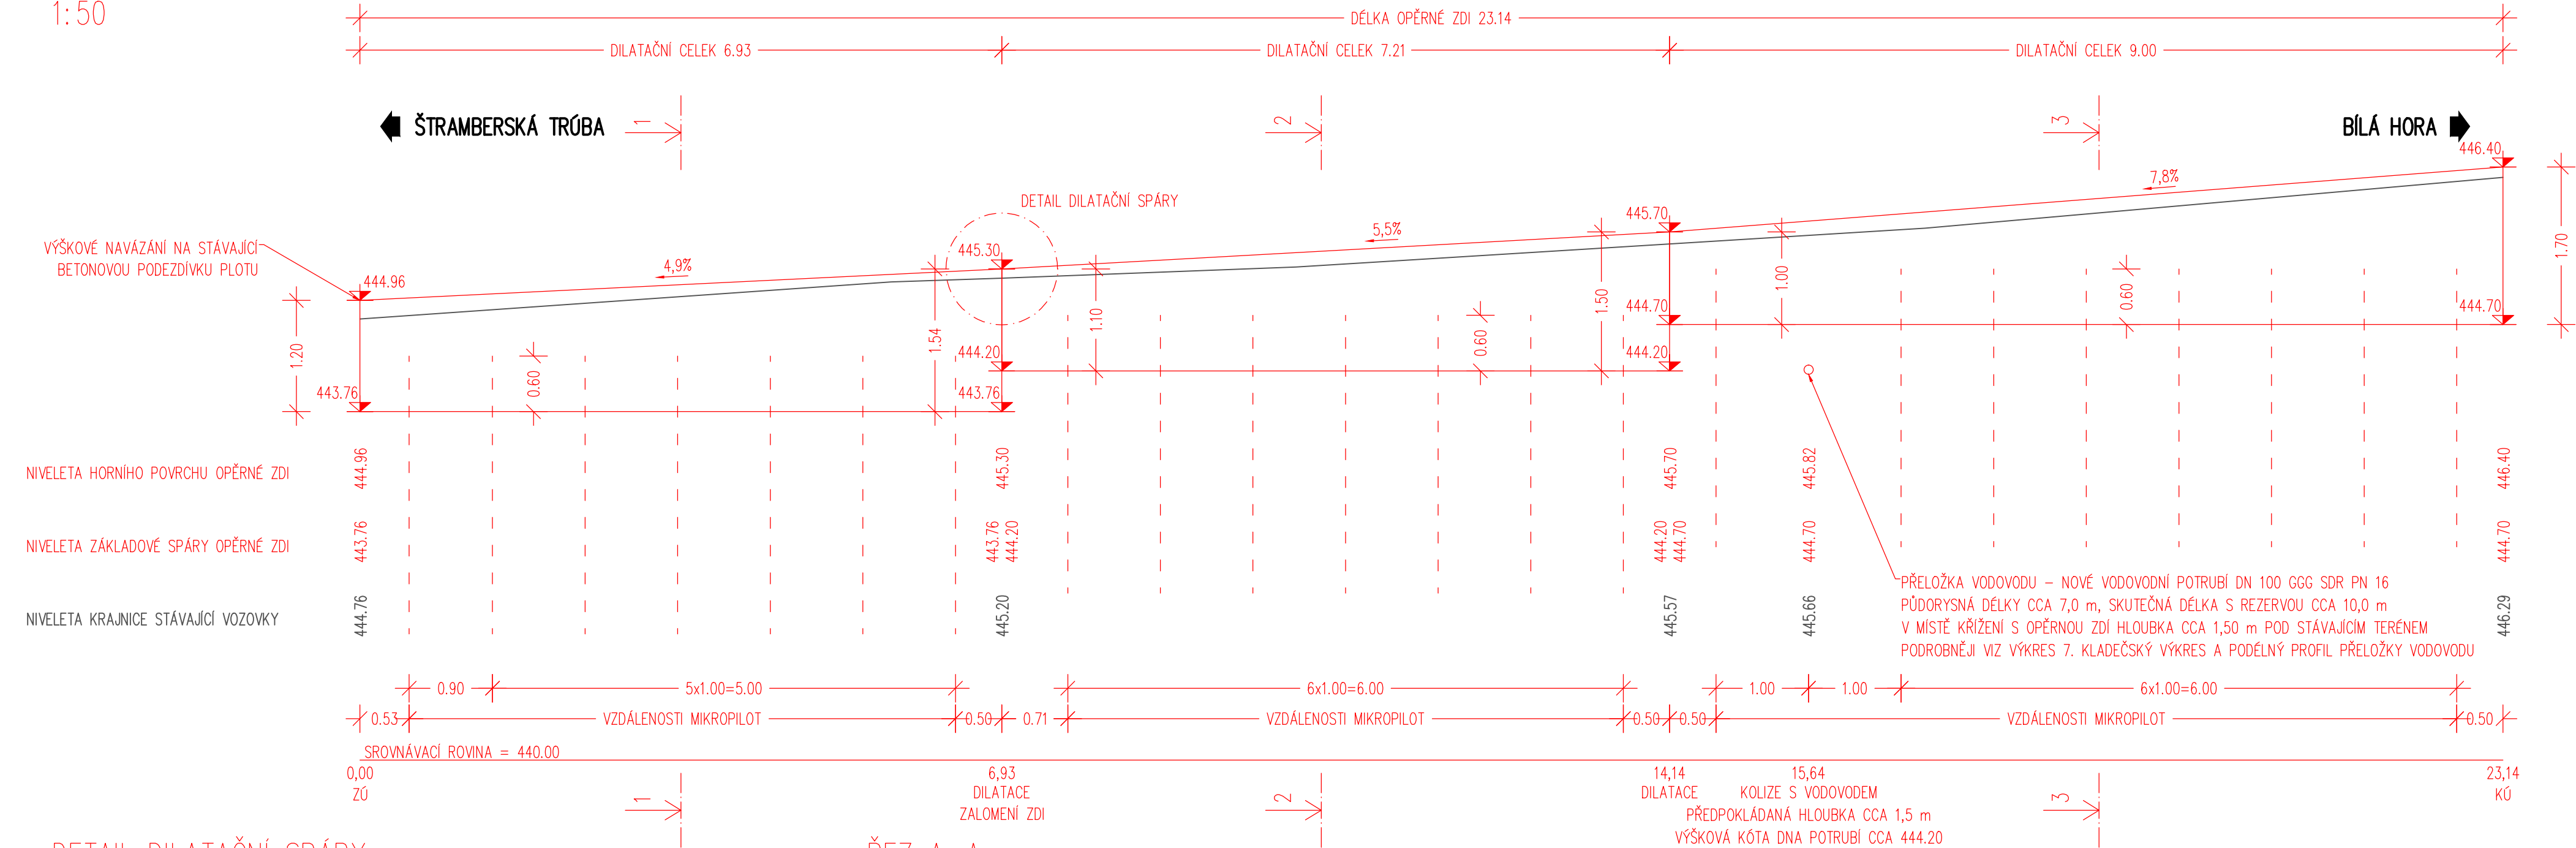


DETAIL DILATAČNÍ SPÁRY
1:5

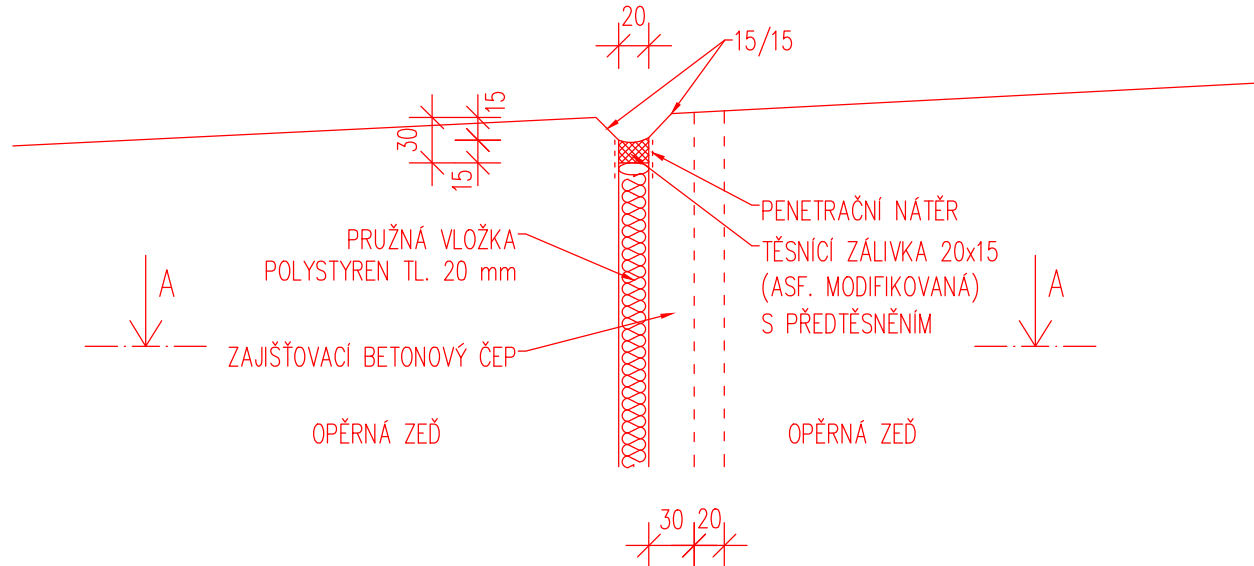

ŘEZ A-A
1:5

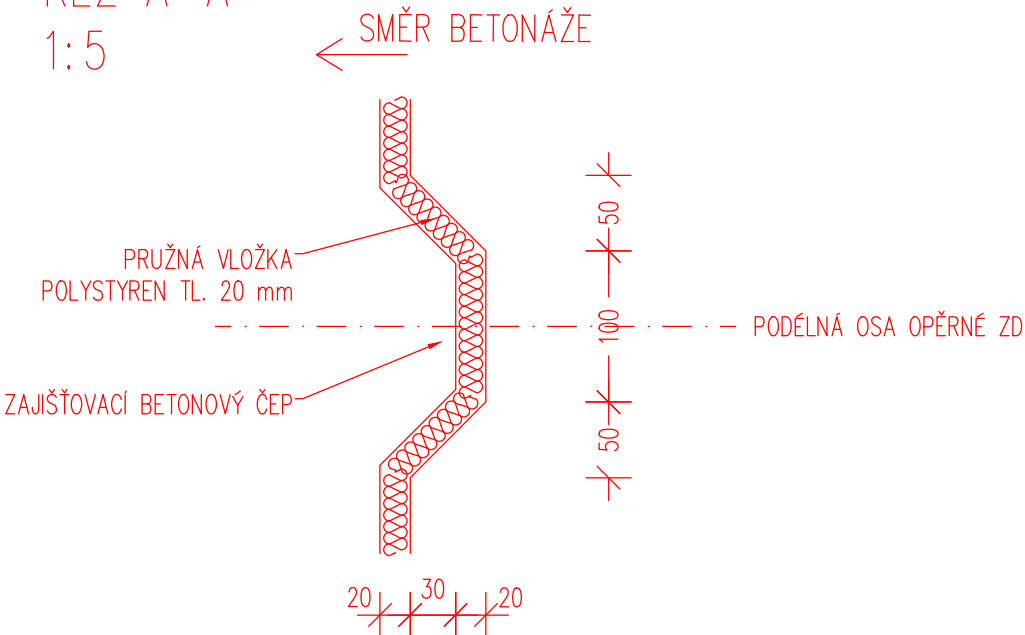

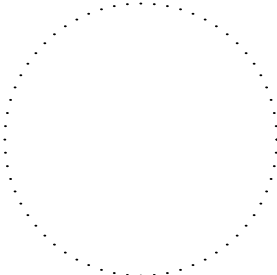 PROJEKČNÍ ČINNOST A STATIKA STAVEB	Ing. Marek Milich Štefánikova 58/31, 742 21 Kopřivnice Tel.: +420 736 181 370 e-mail: marekmilich@gmail.com IČO: 04 32 56 30		
	ZODPOVĚDNÝ PROJEKTANT : ING. VÍT RYBÁK		
	VYPRACOVAL : ING. MAREK MILICH		
	KONTROLOVAL : ING. VÍT RYBÁK		
KRAJ : MORAVSKOSLEZSKÝ			DATUM : 4/2023
INVESTOR : Město Štramperk, Náměstí 9, 742 66 Štramperk			ZAKÁZK.Č. : 008/2023
OBJEDNATEL : Město Štramperk, Náměstí 9, 742 66 Štramperk			FORMÁT : 3A4
AKCE :			STUPEŇ : SOUPRAVA
ZAJIŠTĚNÍ SVAHU NAD DOMEM č.p. 613, K.Ú. ŠTRAMBERK			PDPS
5. VÝKRES TVARU OPĚRNÉ ZDI 1:50, DETAIL DILATAČNÍ SPÁRY 1:5			