
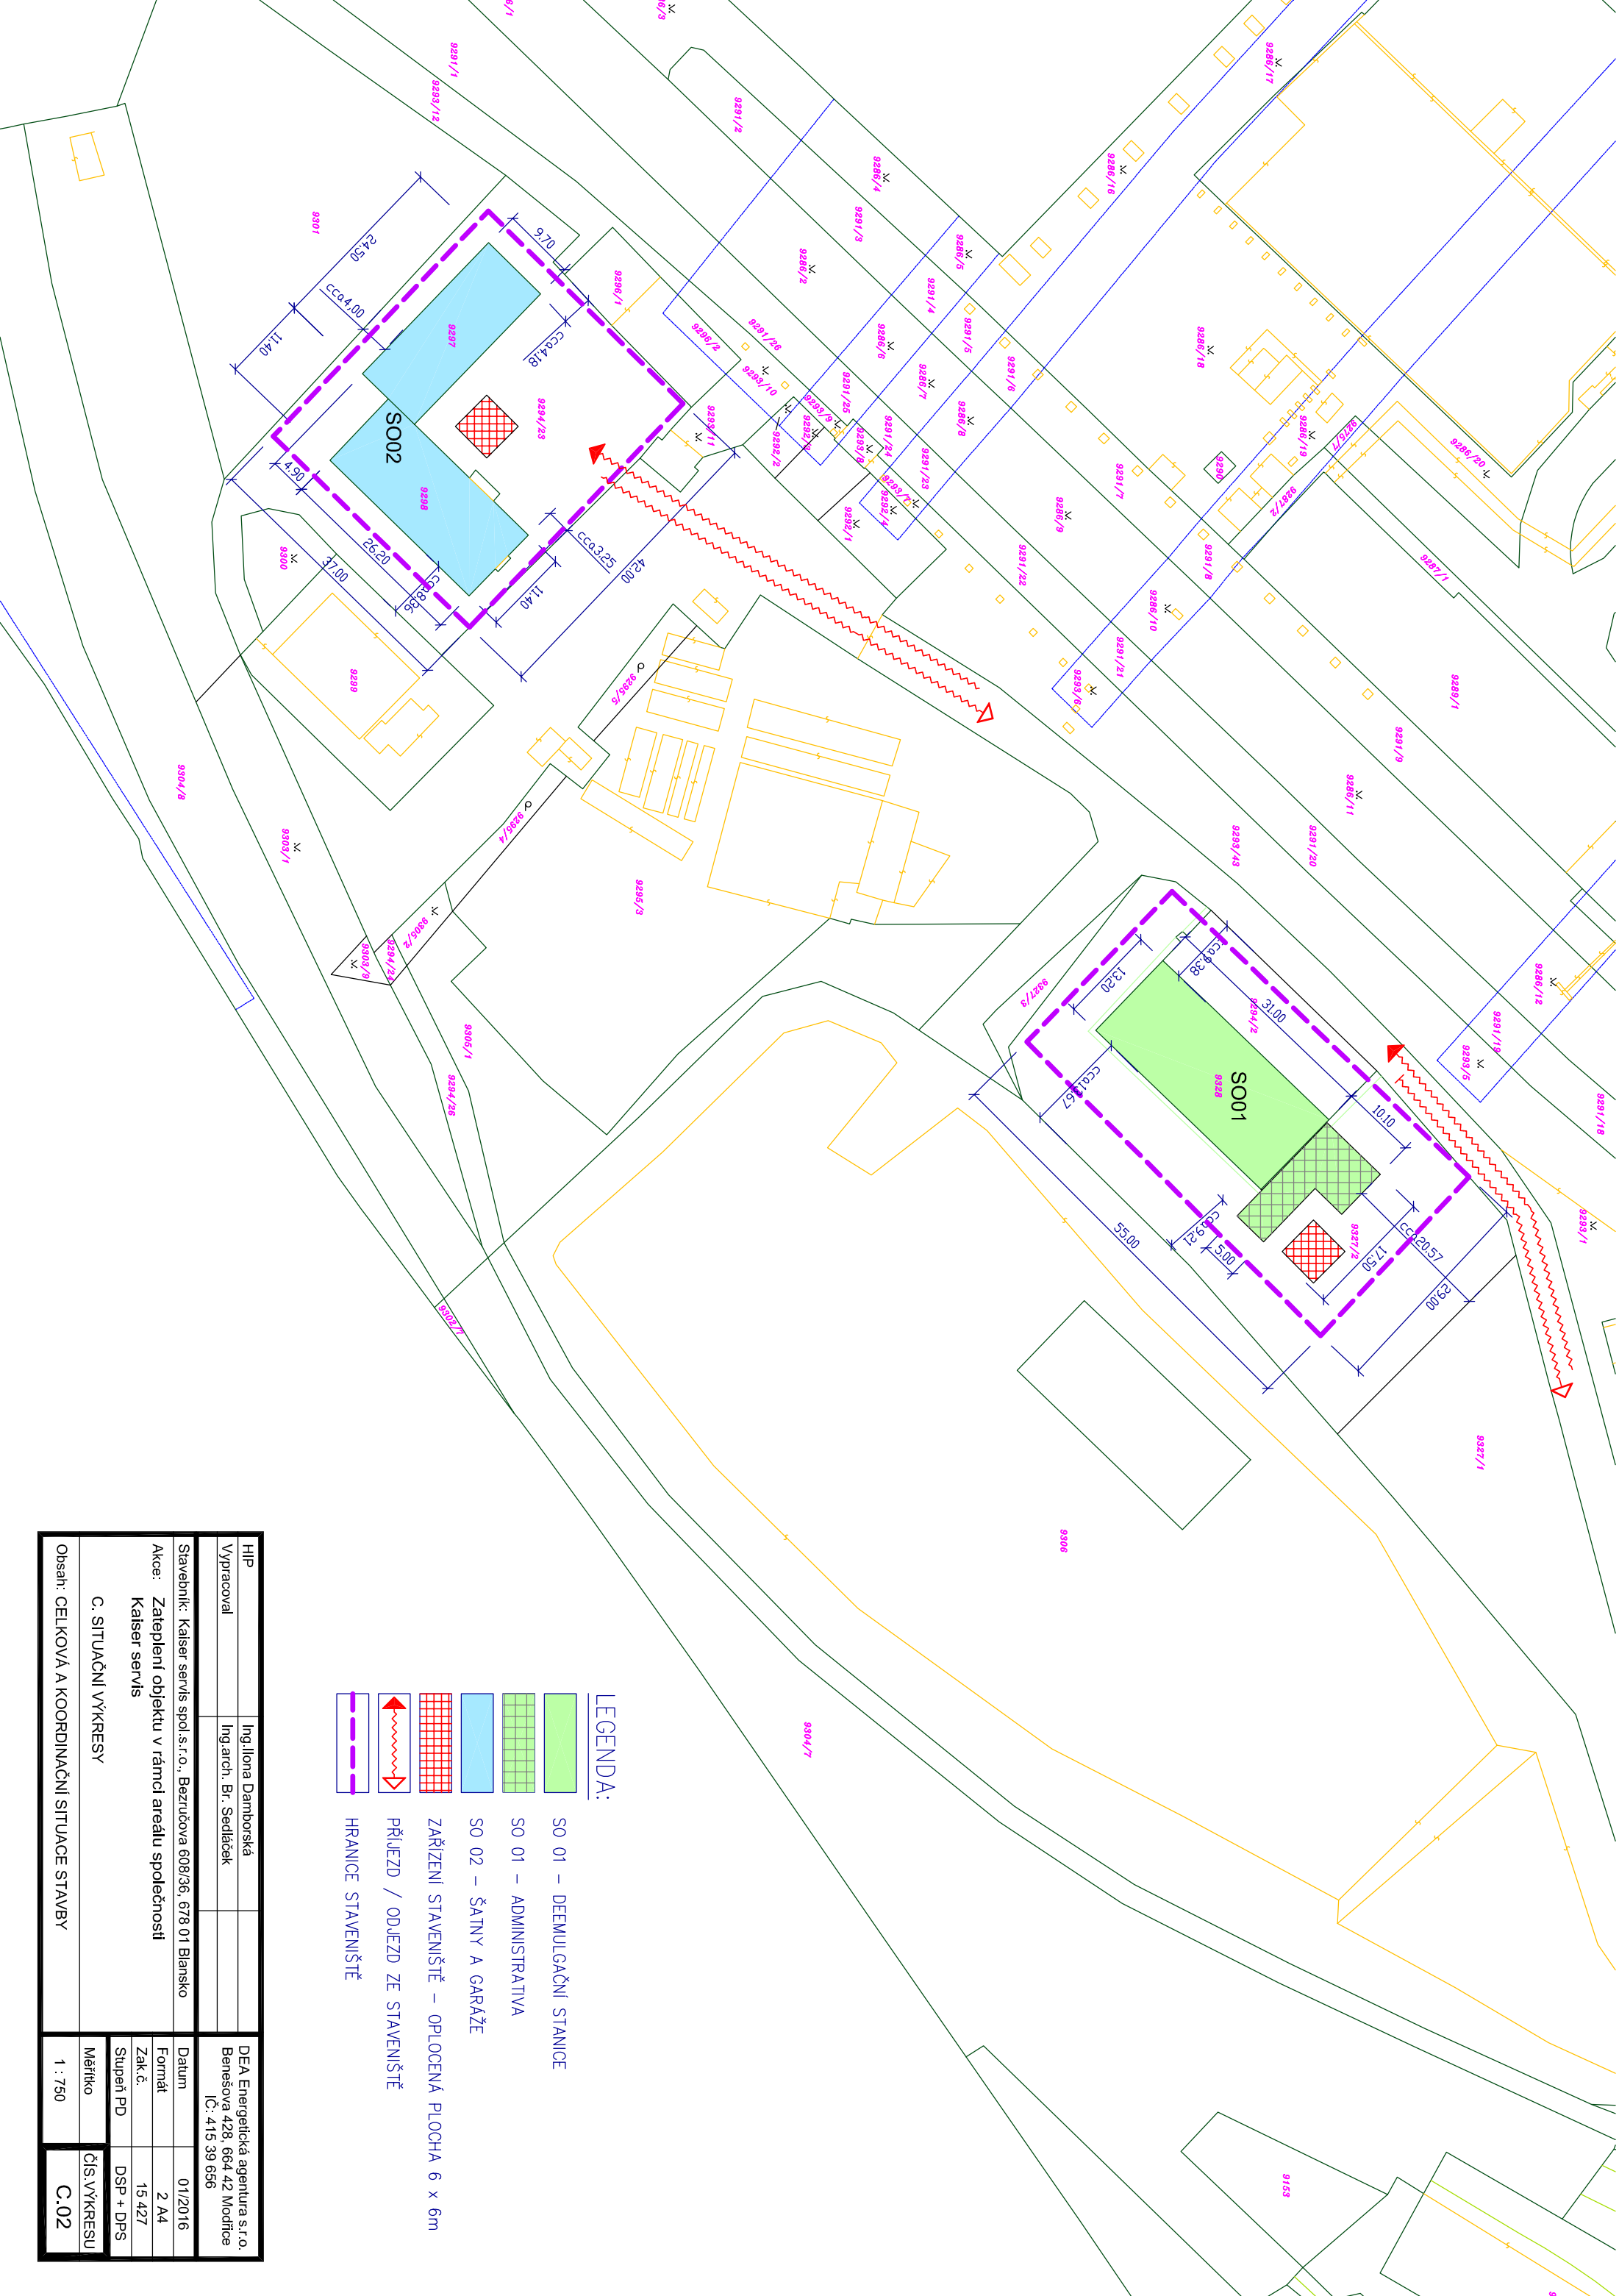
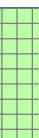
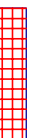


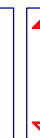

LEGENDA:

- | | |
|---|--|
|  | SO 01 – DEEMULGAČNÍ STANICE |
|  | SO 01 – ADMINISTRATIVA |
|  | SO 02 – ŠATNY A GARÁŽE |
|  | ZARÍŽENÍ STAVENIŠTĚ – OPLOČENÁ PLOCHA 6 x 6m |
|  | PŘÍJEZD / ODJEZD ZE STAVENIŠTĚ |
|  | HRAVICE STAVENIŠTĚ |

HIP	Ing. Ilona Danborská	DEA Energetická agentura s.r.o.
Vypracoval	Ing. arch. Br. Sedláček	Benešova 428, 664 42 Modřice IČ: 415 39 656
Stavebník:	Kaiser servis spol.s.r.o., Bezručova 608/36, 678 01 Blansko	
Akce:	Zateplení objektu v rámci areálu společnosti Kaiser servis	
C. SITUAČNÍ VÝKRESY		
Obsah:	CELKOVÁ A KOORDINAČNÍ SITUACE STAVBY	
	1 : 750	C.02