


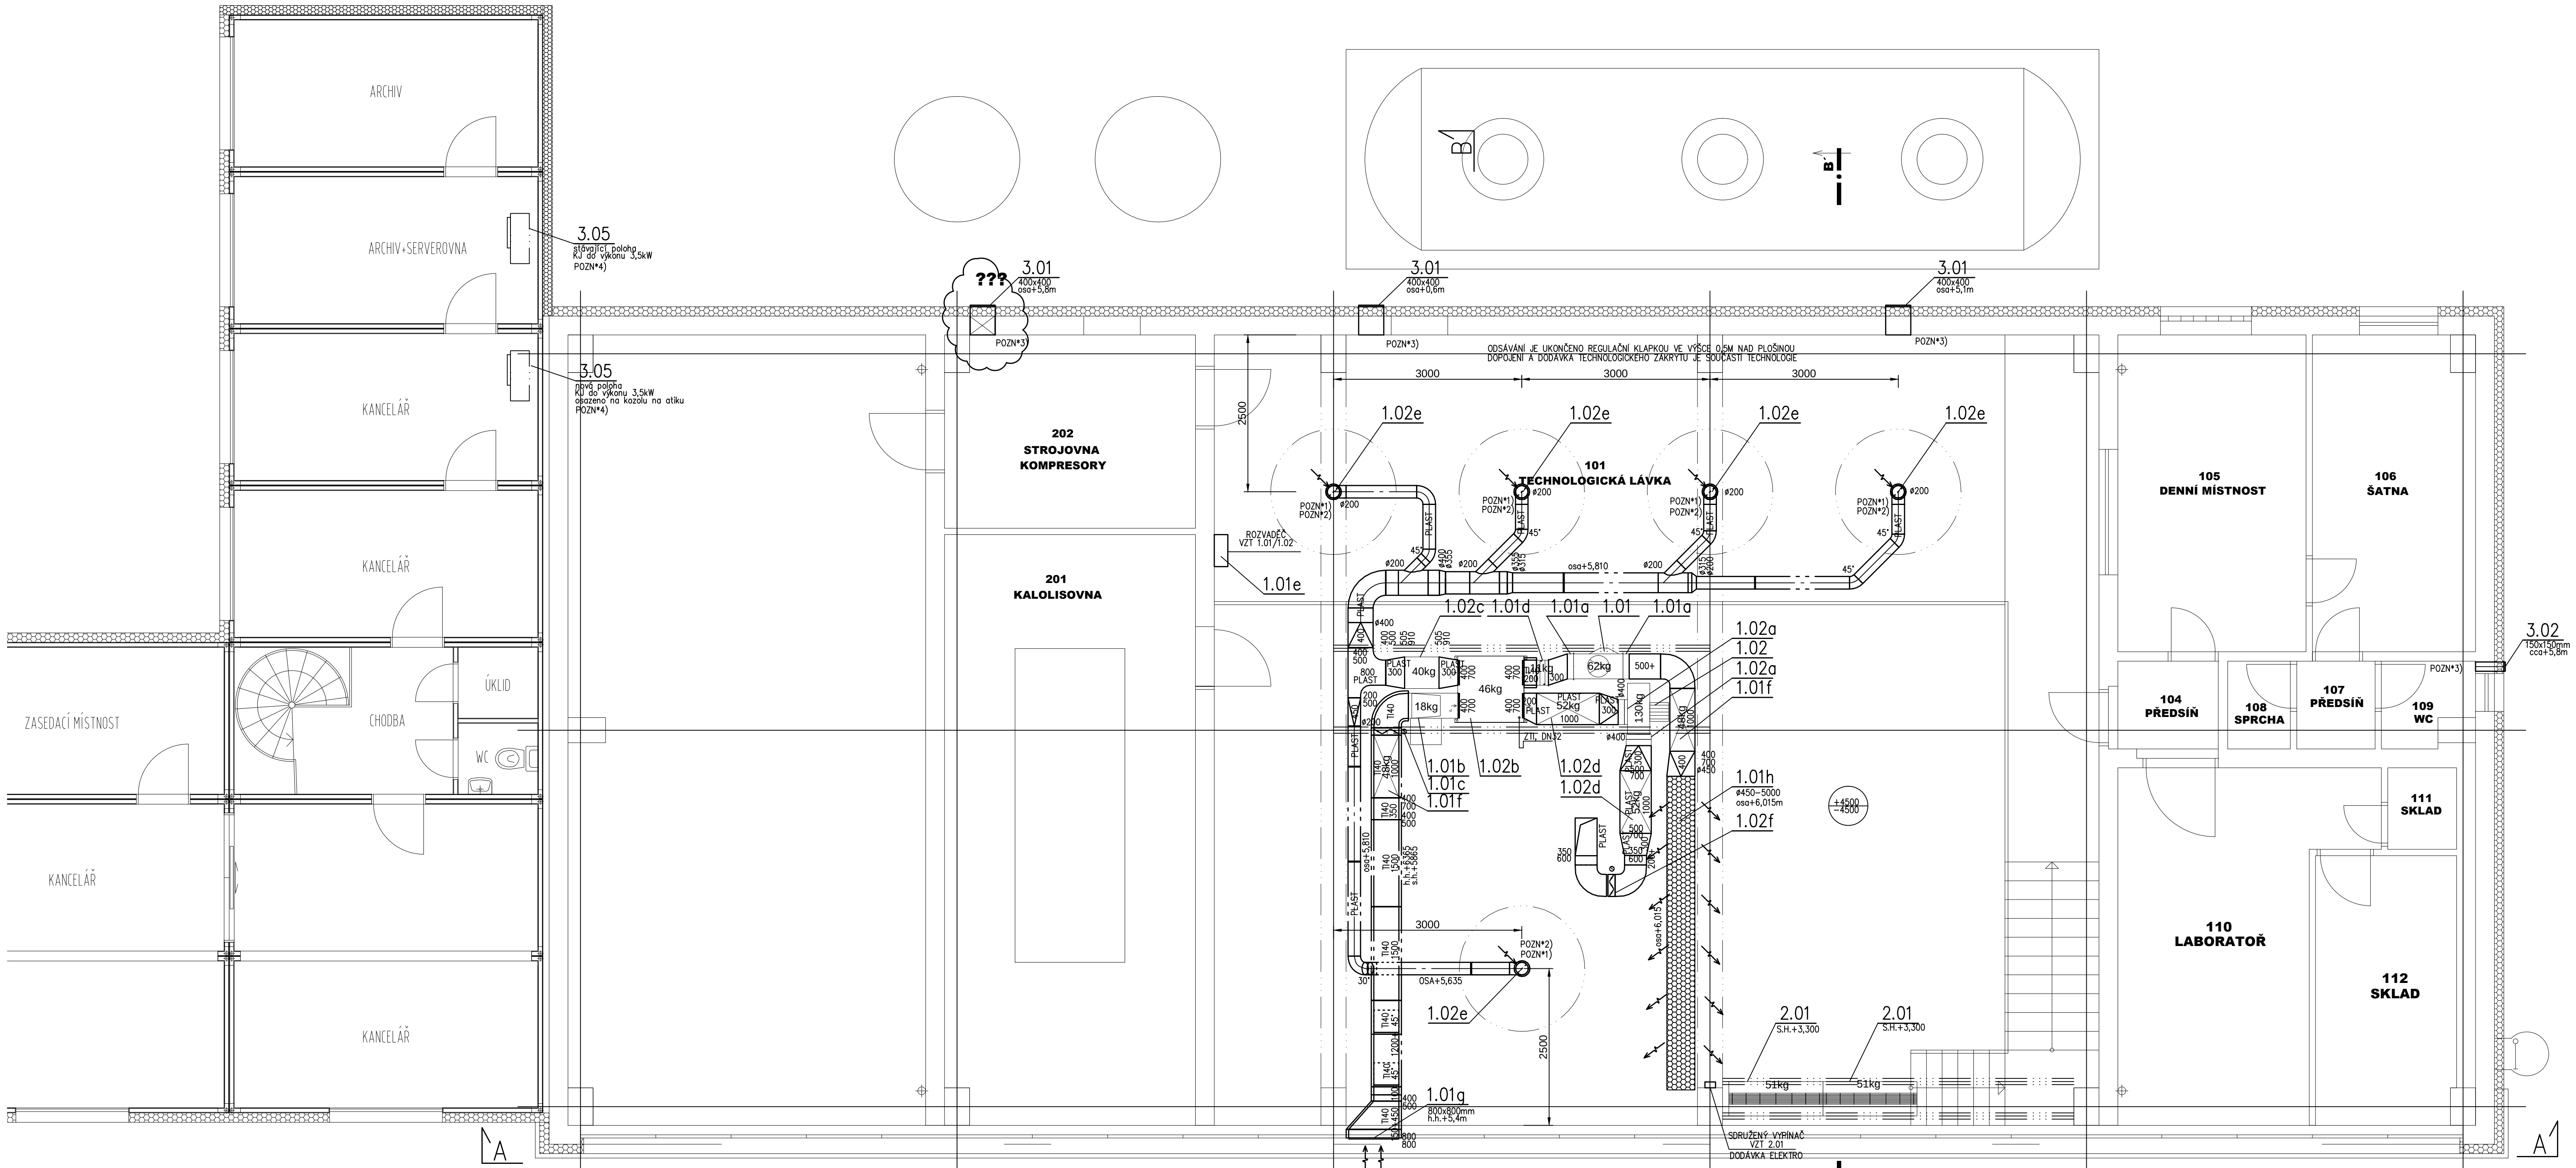

POZNÁMKA:

1) STÁVAJÍCÍ TECHNOLOGICKÉ ODSÁVÁNÍ (SV) VČ. ODVODNÍHO VENTILÁTORU BUDE DEMONTOVÁNO

2) NOVÉ TECHNOLOGICKÉ ODSÁVÁNÍ JE UKONČENO REGULAČNÍ KLAPKOU VE VÝŠCE 0,5M NAD PLOŠNOU DOPLOJENÍ A DODÁVKA TECHNOLOGICKÉHO ZAKRYTÍ JE SOUČÁSTÍ TECHNOLOGIE

3) DEMONTÁŽ ST. ŽALUZIE A ČÁSTI PŘIPOJOVACÍHO POTRUBÍ OSÁZENÍ NOVEHO BAPJOENÍ A ŽALUZIE

4) DEMONTÁŽ ST. KJ A OPĚTOVNÁ MONTÁŽ DO NOVE POLOHY VČ. PROPJOVACÍHO CU POTRUBÍ , NÁPLŇE CHLADIVA A EL. KABELU

ZHOTOVITEL:					
DEA Energetická agentura, s.r.o.				Cesta k úsporám energií www.dea.cz	
Benešova 425, 664 42 Modřice					
PROJEKTANT:	MAREK NOS			AUTORIZAČNÍ PRÁVNÍK	
KONTROLOVAL:	MAREK NOS				
ZODPOVĚDNÝ PROJEKTANT:	JOSEF HEJČ				
INVESTOR:	Kaiser servis, spol. s r.o.				
	Benešova 608/36, 678 91 Blansko				
	286714/96				
MÍSTO STAVBY:	Trnkova 111, 638 00 Brno				
ČÁST:	01 a b VZDUCHOTECHNIKA, MaR pro vzduchotechniku				
NÁZEV STAVBY:	KAISER - OBJEKT SO 01 - DEMULGAČNÍ STANICE			STAVOM:	01/2016
				FORMÁT:	A4
				MĚŘÍTKO:	1:50
				STUPŇ DOKUMENTACE:	DPS
				ČÍSLO DOKUMENTU:	
NÁZEV VÝKRESU:	PŮDORYS 1NP			ČÍSLO VÝKRESU:	2.1