



ŘEZ A-A, M1:50

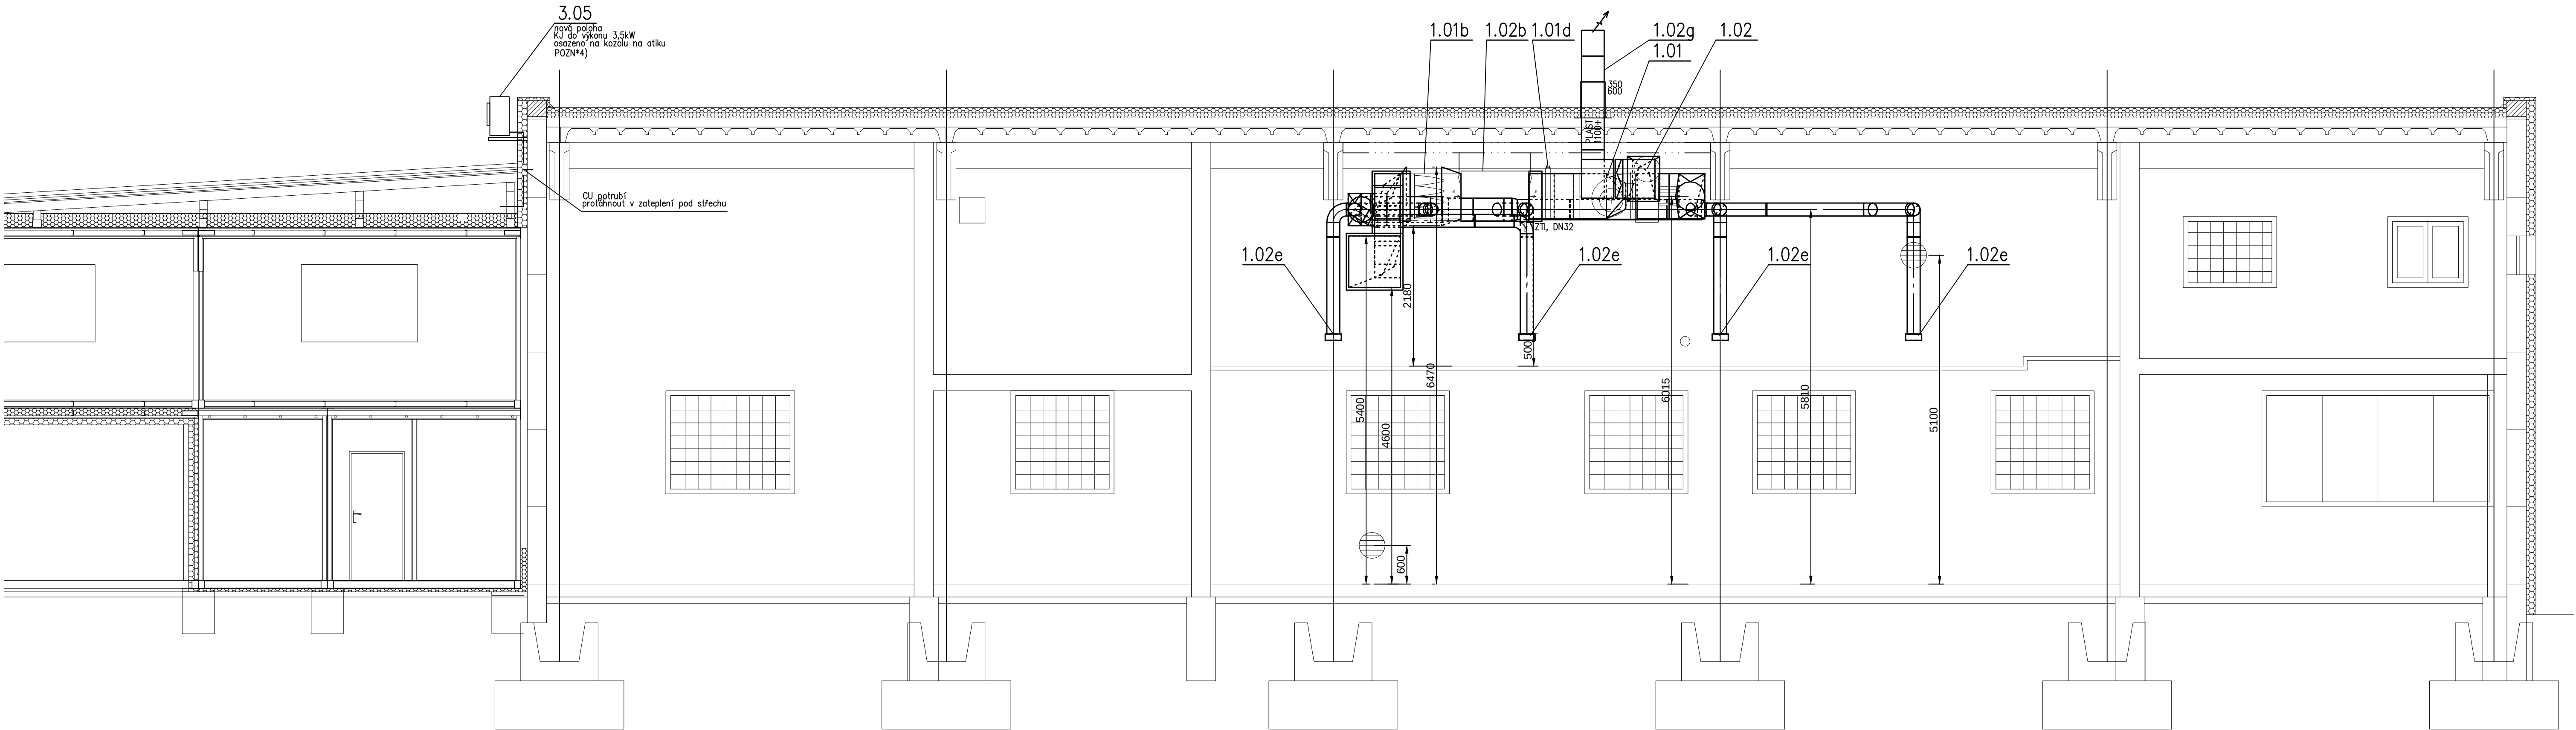

ŘEZ B-B, M1:50

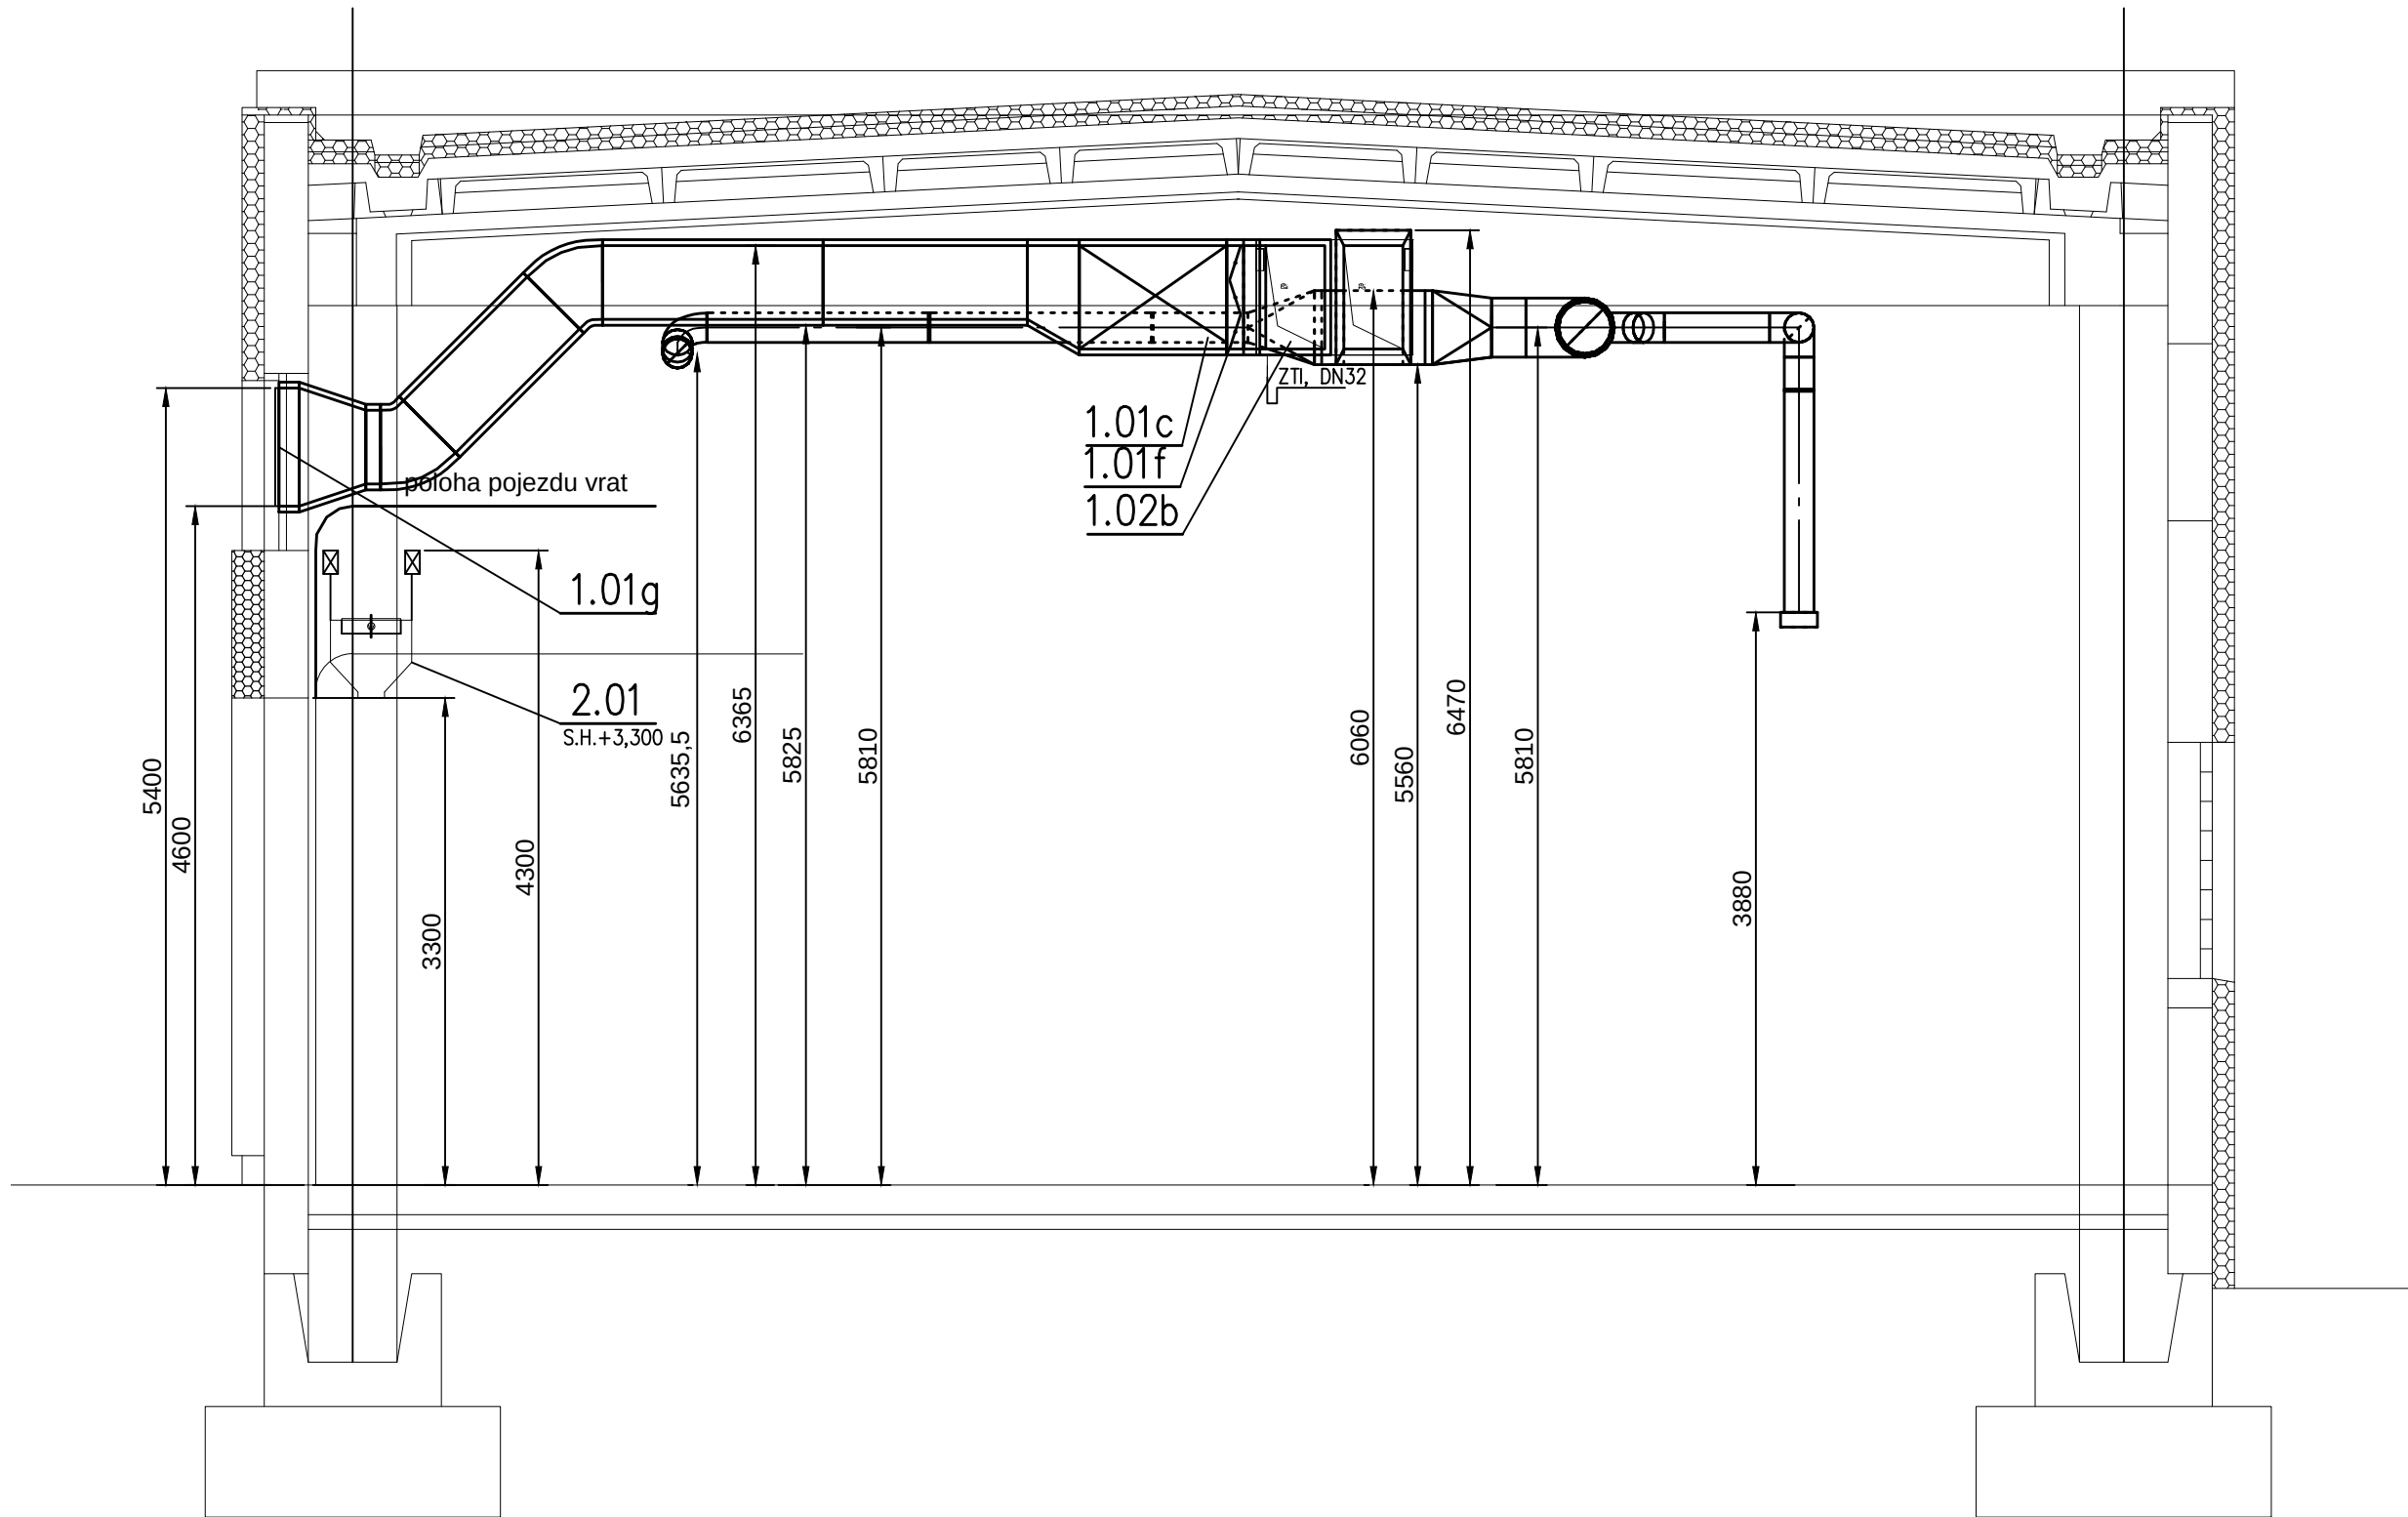

- POZNÁMKA:
- 1) STÁVAJÍCÍ TECHNOLOGICKÉ ODSÁVÁNÍ (SV) VČ. ODVODNÍHO VENTILATORU BUDE DEMONTOVÁNO
 - 2) NOVÉ TECHNOLOGICKÉ ODSÁVÁNÍ JE UKONČENO REGULAČNÍ KLÁPKOU VE VÝŠCE 0,5M NAD PLOŠNOU DOPLOUENÍ A DODÁVKA TECHNOLOGICKÉHO ZÁKRYTU JE SOUČÁSTÍ TECHNOLOGIE
 - 3) DEMONTÁŽ ST. ŽALUZIE, A ČÁSTI PŘIPOJOVACHO POTRUBÍ OSÁZENÍ NOVEHO BAPPOUENÍ A ŽALUZIE
 - 4) DEMONTÁŽ ST. KJ A OPĚTOVNÁ MONTÁŽ DO NOVE POLOHY VČ. PŘIPOJOVACHO CU POTRUBÍ , NÁPLNĚ CHLADIVA A EL. KABELU

ZDROJITEL:					
DEA Energetická agentura, s.r.o.				Cesta k úsporám energií www.dea.cz	
Benešova 425, 664 42 Modřice					
PROJEKTANT:	MAREK NOS			AUTORIZAČNÍ RAZÍTKO	
KONTROLOVAL:	MAREK NOS				
ZODPOVĚDNÝ PROJEKTANT:	JOSEF HEJČ				
INVESTOR:	Kaiser servis, spol. s r.o.				
	Benešova 608/36, 678 01 Blansko				
	28714/096				
MÍSTO STAVBY:	Trnávka 111, 638 00 Brno				
ČÁST:	014 b VZDUCHOTECHNIKA, MaR pro vzduchotechniku				
KAISER - OBJEKT SO 01 - DEMULGAČNÍ STANICE				DRUHY	WYKON
				FORMA	AK
				MĚŘITNO	1:50
				STUPNĚ DOKUMENTACE	OPS
NÁZEV VÝKRESU				ČÍSLO ZÁKAZNÍ	ČÍSLO VÝKRESU
				ČÍSLO PÁRE	2.2